


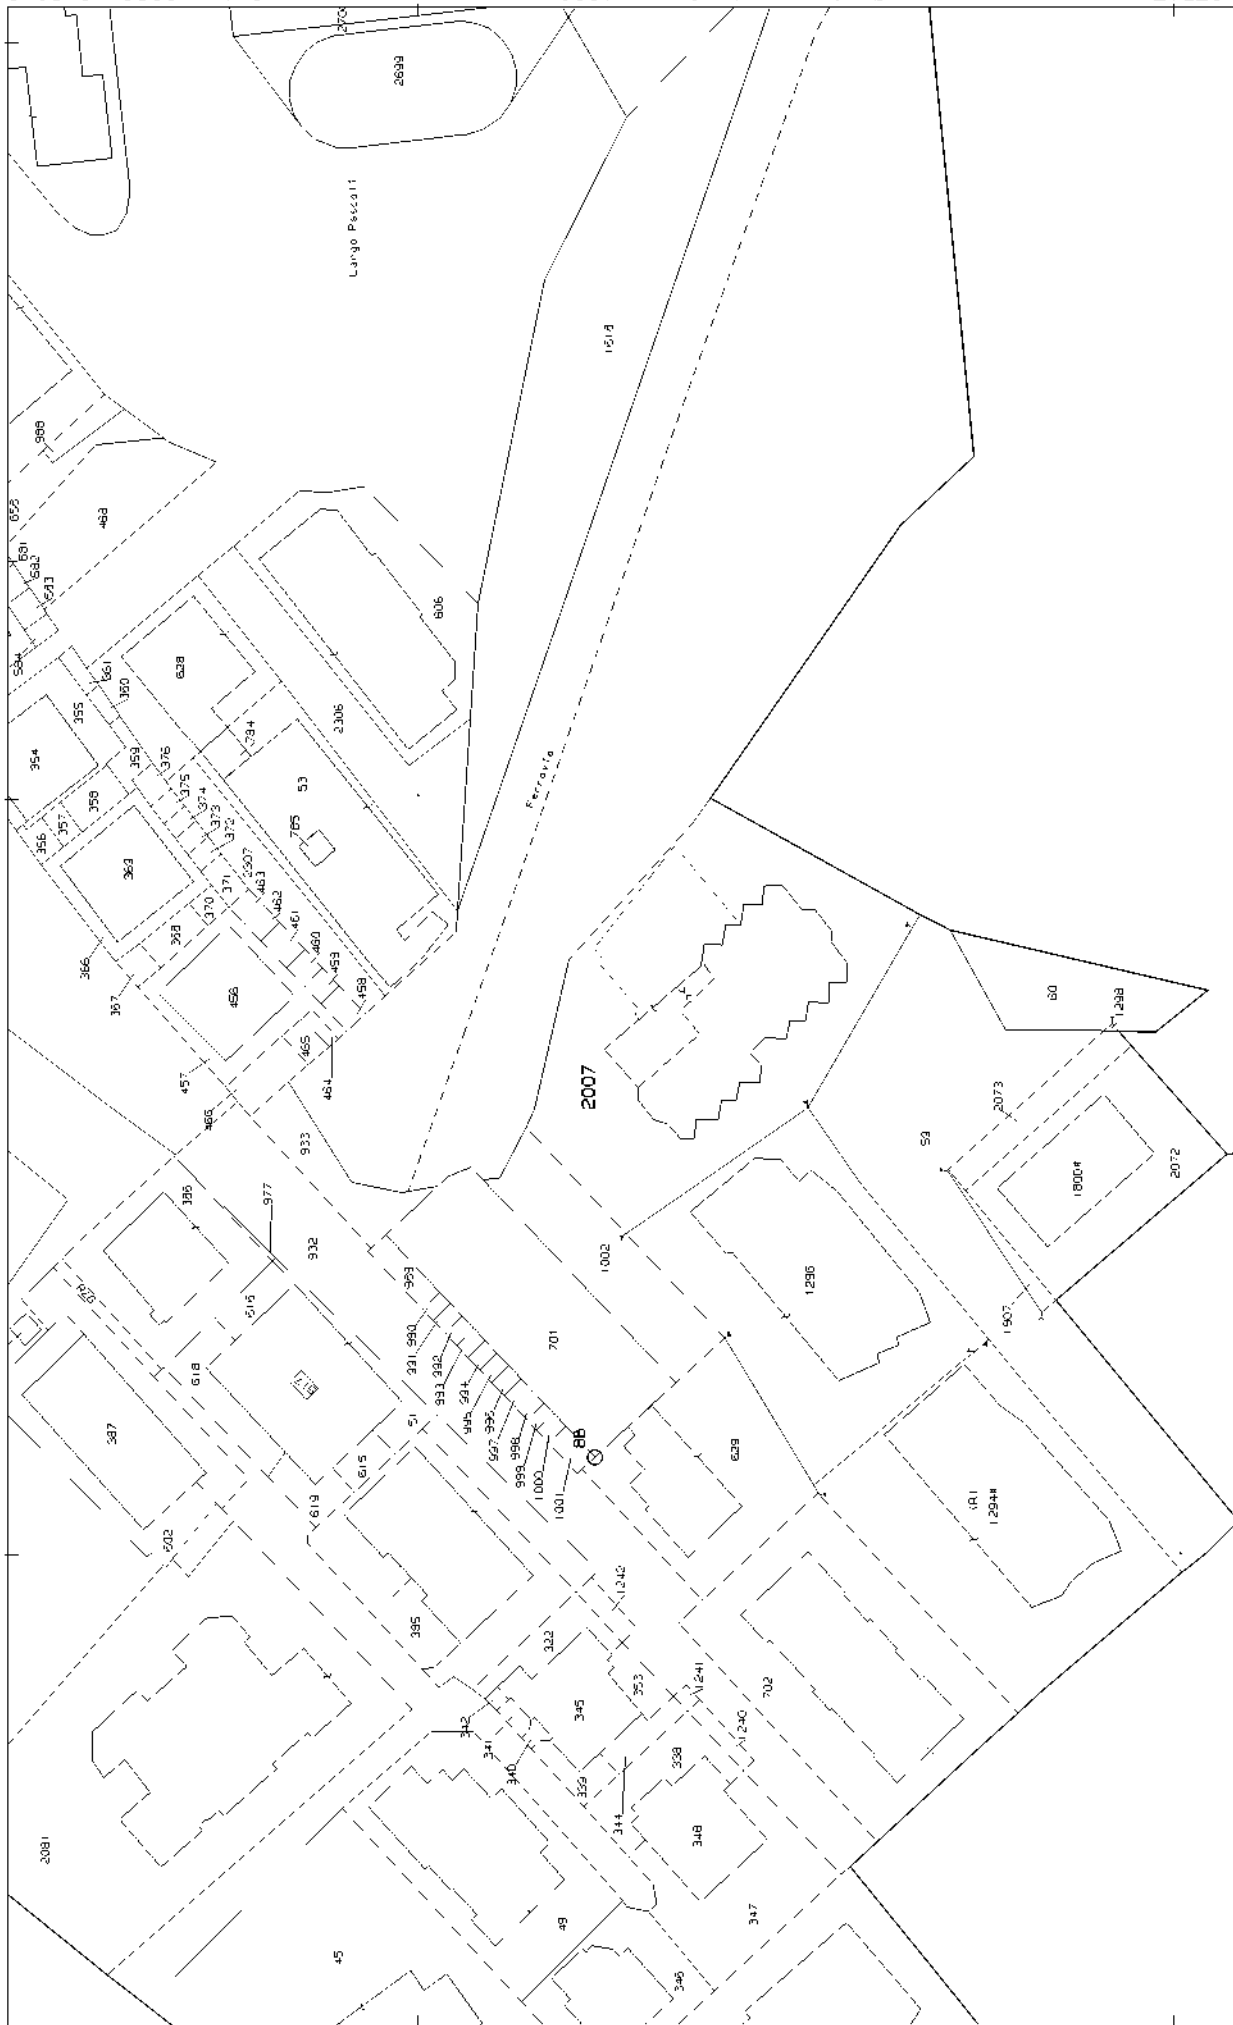

N=21700

Scala originale: 1:1000
Dimensione cornice: 267.000 x 189.000 m. Protocollo pratica T109786/2026
12-Ago-2026 12:29:0

Comune: (MC) MACERATA
Foglio: 68 A11: B

E=45400

1 Particella: 2007

MODULARIO
F. rog. rand. 497



MINISTERO DELLE FINANZE
DIREZIONE GENERALE DEL CATASTO E DEI SERVIZI TECNICI ERARIALI

Mod. B (Nuovo Catasto Edilizio Urbano)


NUOVO CATASTO EDILIZIO URBANO

(R. DECRETO-LEGGE 15 APRILE 1939, N. 625)

Lire
100

Planimetria dell'immobile situato nel Comune di MACERATA Via BATA
Ditta

Allegata alla dichiarazione presentata all'Ufficio Tecnico Erariale di MACERATA

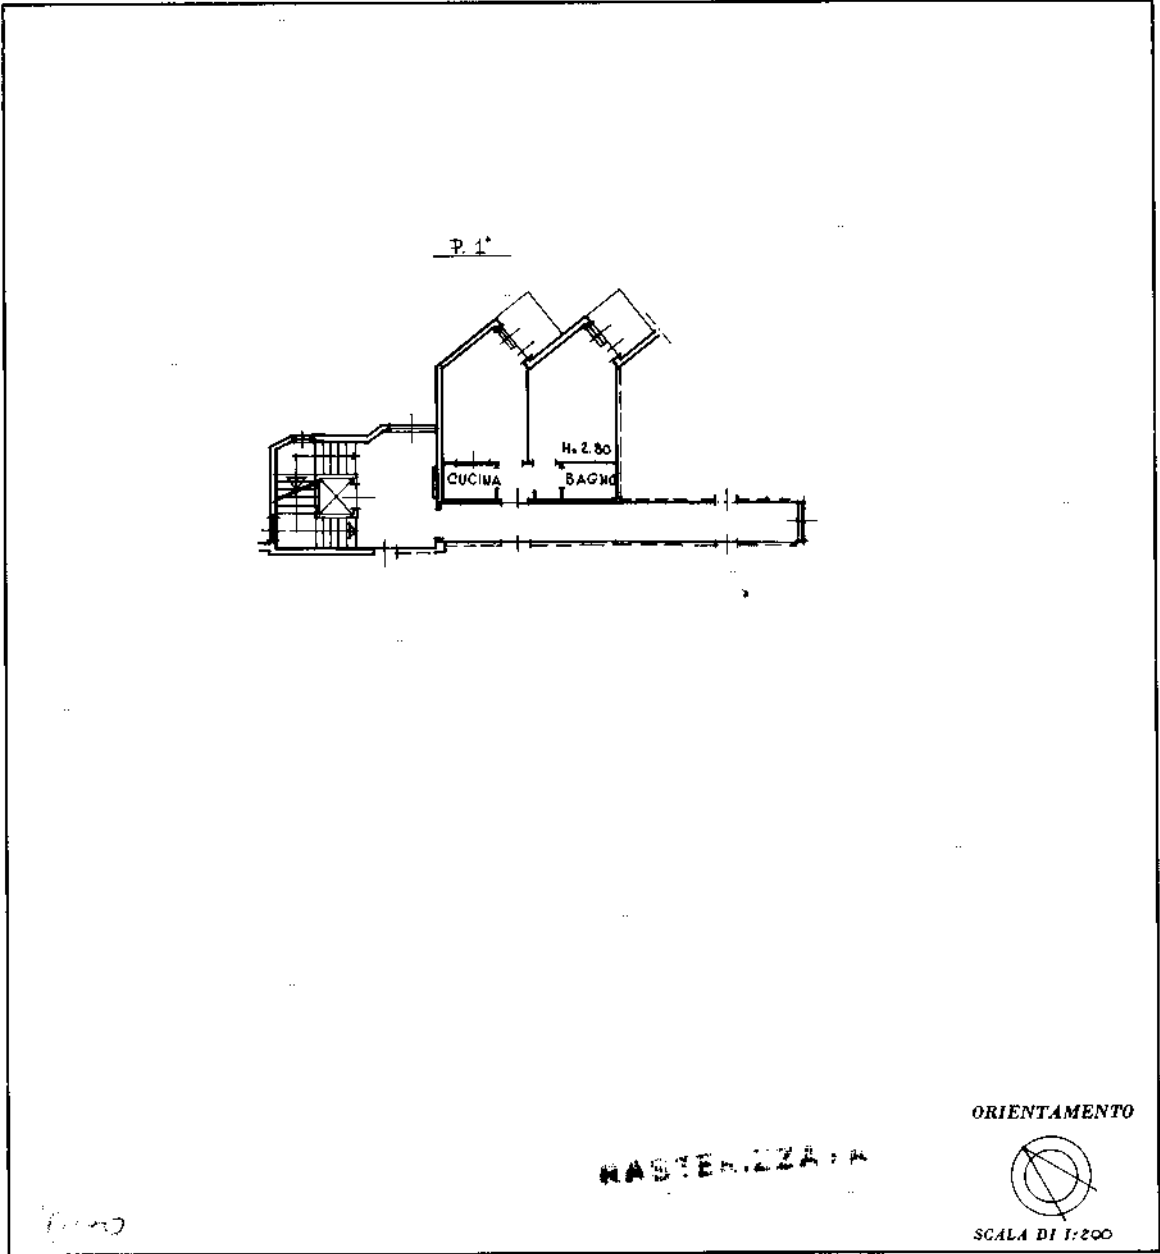

SPAZIO RISERVATO PER LE ANNOTAZIONI D'UFFICIO	
DATA PROT. N° <u>1</u> <u>6/86</u>	<u>7.68/2</u> <u>2007/11</u>

Compilata dall' ARCHITETTO
Iscritto all'Albo degli ARCHITETTI
della Provincia di MACERATA
DATA 28/3/2006
Firma: [Signature]

Ultima planimetria in atti