

Agenzia del Territorio
CATASTO FABBRICATI
Ufficio Provinciale di
Asti

Dichiarazione protocollo n. AT0164575 del 05/11/2003

Planimetria di u.i.u. in Comune di Nizza Monferrato

Via Gioberti

civ. 20

Identificativi Catastali:

Sezione:

Foglio: 16

Particella: 87

Subalterno: 28

Compilata da:

Pesce Piercarlo

Iscritto all'albo:

Geometri



Prov. Asti

N. 886

Scheda n. 1

Scala 1:200

PIANO TERRENO

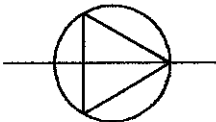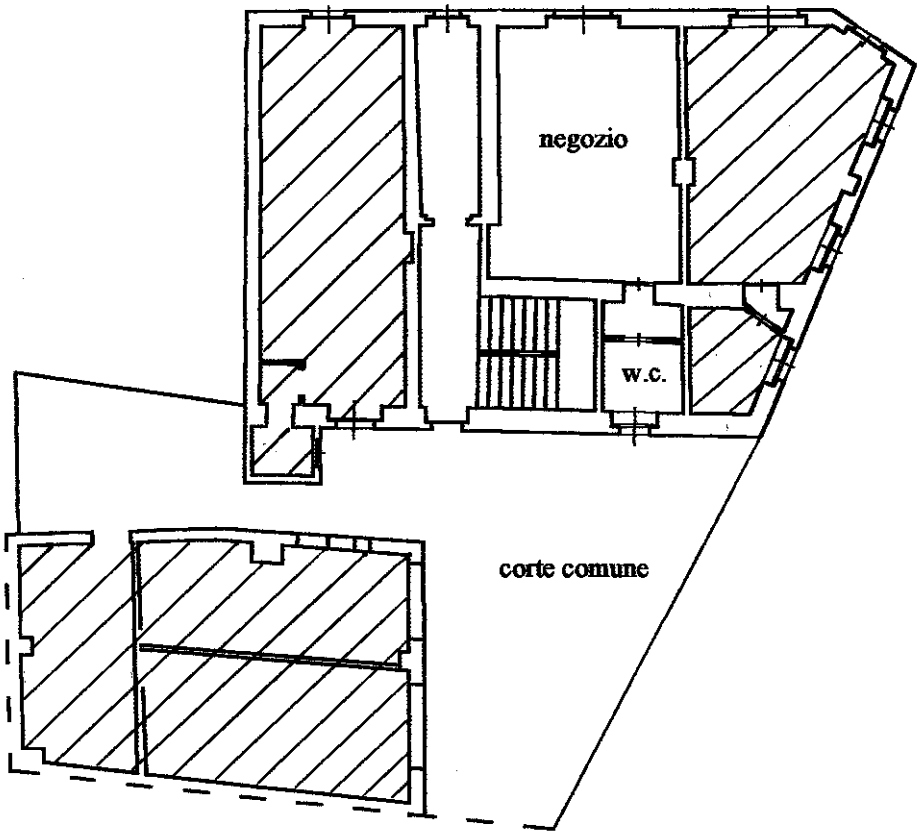

Nord

Ultima planimetria in atti

Data: 02/02/2026 - n. T151280 - Richiedente: CRTMRA67C20A052T

Totale schede: 1 - Formato di acquisizione: A4(210x297) - Formato stampa richiesto: A4(210x297)