




VISTA ORTOFOTO DA GOOGLE EART



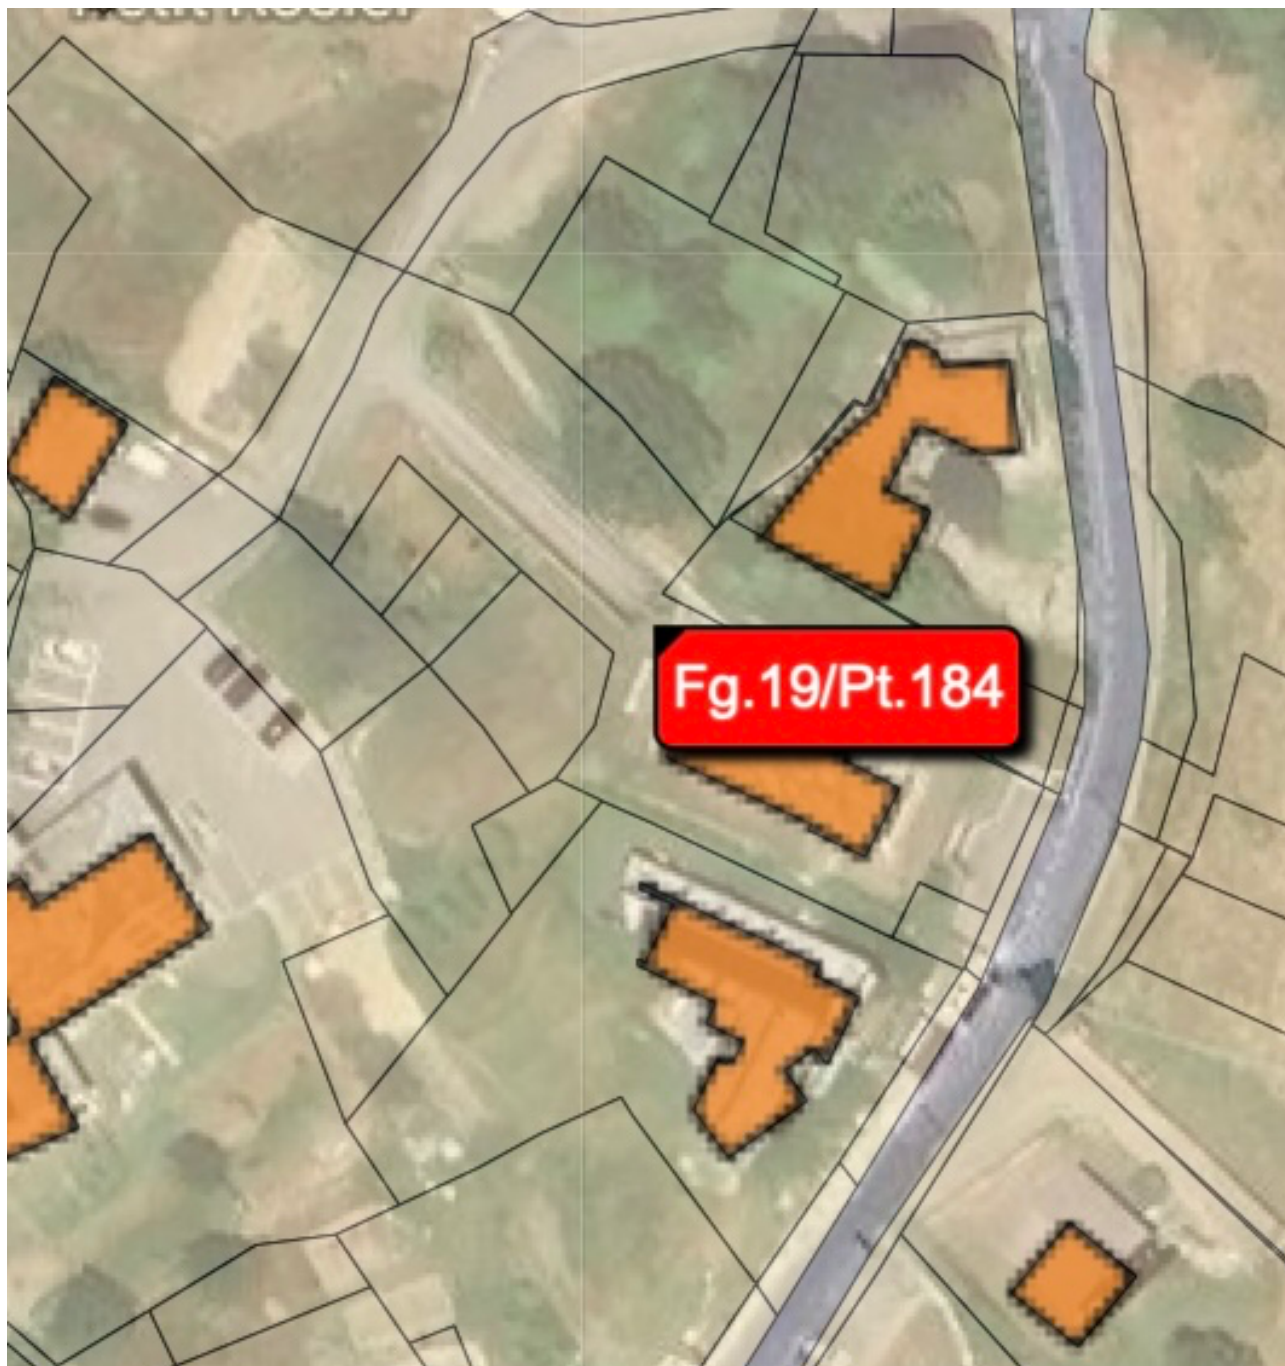


SOVRAPPOSIZIONE ORTOFOTO E MAPPA CATASTALE



N=-400


E=-1500



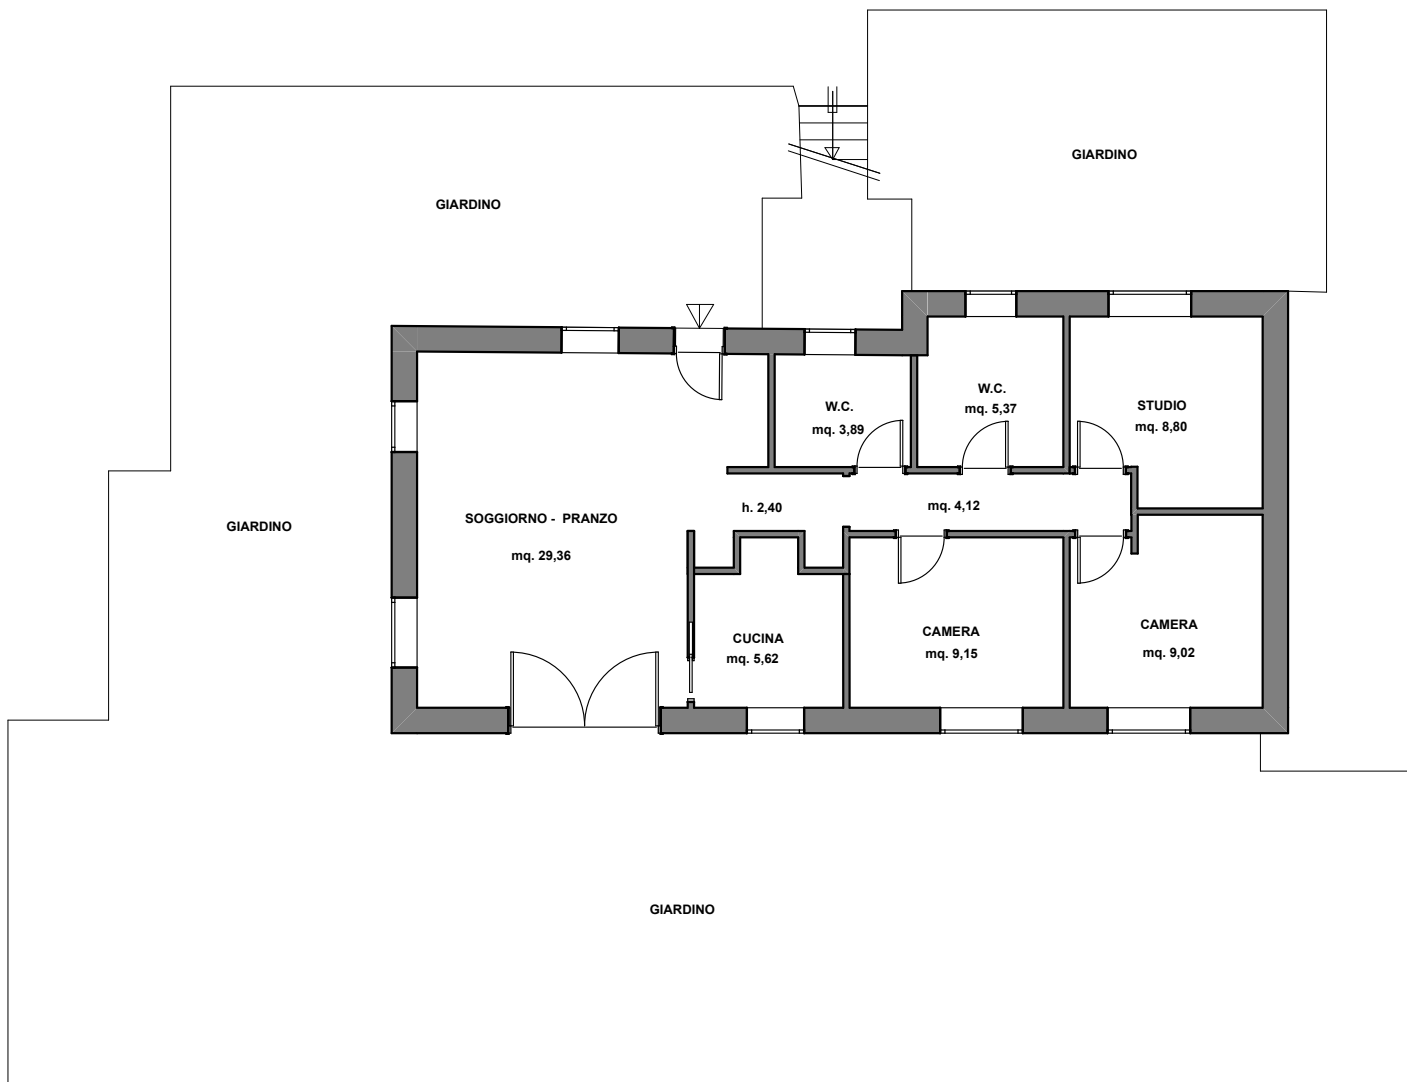

PIANTA APPARTAMENTO



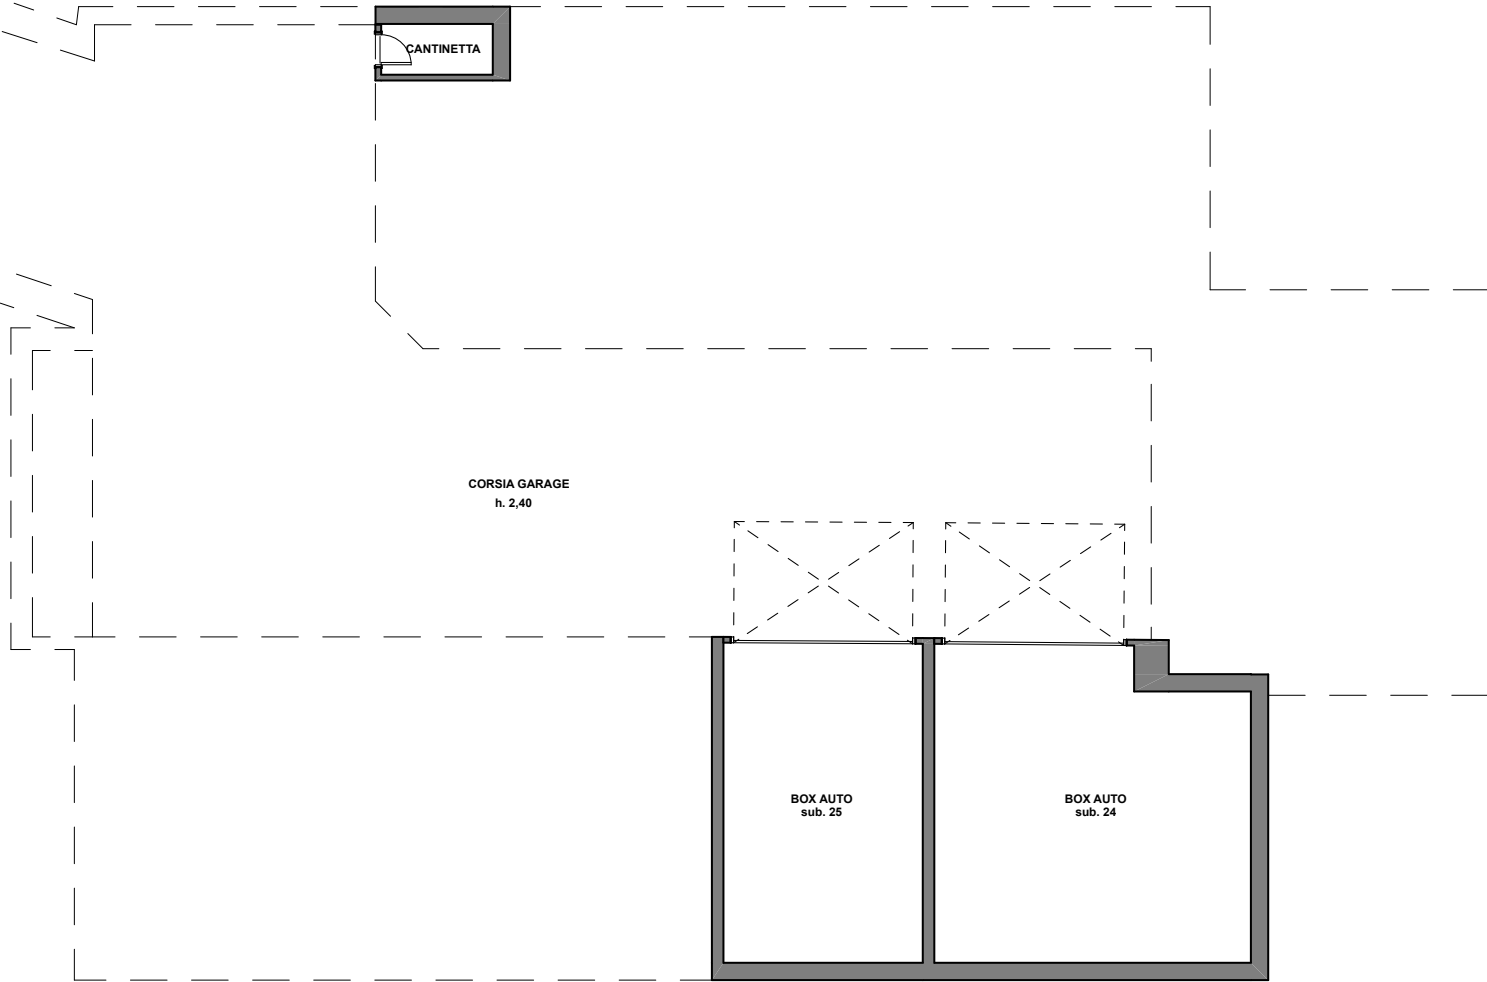

**PIANTA SEMINTERRATO
CANTINETTA E 2 BOX AUTO**



Data: 09/05/2025 - n. T598598 - Richiedente: BNCMRA53T29L277B

Totale schede: 1 - Formato di acquisizione: A4(210x297) - Formato stampa richiesto: A4(210x297)

civ.

Compilata da:
Chanoux Paolo

Iscritto all'albo:
Geometri

Prov. AOS

N. 549

Prov. Aosta

Scala 1:200

h=240

B.C.N.C. Sub. 36

VUOTO SU RAMPA

Bagn.

Bag

Studio

Soggiorno

Disimpegn

Cucina

Camera

Studio

Corte

h=240

Deposito

B.C.N.C. Sub. 2



Catasto dei Fabbricati - Situazione al 09/05/2025 - Comune di CHAMPORCHER(B540) - < Foglio 19 - Particella 184 - Subalterno 33 >
Firmato DA: ~~DOENECI~~CHAMPORCHER-Disso.Da: ARUBAPEC S.P.A. NG CA 3 Serial#: 2c2d5832b1eaad53e9399af060703a56

Agenzia del Territorio
CATASTO FABBRICATI
Ufficio Provinciale di
Aosta

Dichiarazione protocollo n. AO0183347 del 02/12/2008

Planimetria di u.i.u. in Comune di Champorcher

Loc. Petit Rosier

civ.

Identificativi Catastali:

Sezione:

Foglio: 19

Particella: 184

Subalterno: 25

Compilata da:
Chanoux Paolo

Iscritto all'albo:
Geometri

Prov. Aosta

N. 549

Scheda n. 1

Scala 1:200

PIANO PRIMO SEMINTERRATO

h=240

Autorimessa



Ultima planimetria in atti

Agenzia del Territorio
CATASTO FABBRICATI
Ufficio Provinciale di
Aosta

Dichiarazione protocollo n. AO0183347 del 02/12/2008	
Planimetria di u.i.u. in Comune di Champorcher	
Loc. Petit Rosier	civ.
Identificativi Catastali:	Compilata da: Chanoux Paolo
Sezione:	Iscritto all'albo: Geometri
Foglio: 19	
Particella: 184	
Subalterno: 24	Prov. Aosta N. 549

Scheda n. 1 Scala 1:200

PIANO PRIMO SEMINTERRATO

h=240

Autorimessa



Ultima planimetria in atti

