Vista satellitare

REGIONE AUTONOMA FRIULI VENEZIA GIULIA

COMUNE DI PRADAMANO (UD)

FOGLIO 9





insiel
17/12/2024

Scala 1:1000
0 25.0 m

		Est (m)	Nord (m)
Coord. vertici ETRS89-TM33N	NO	368514	5099056
	SE	368702	5098903

Covad S.r.l. - www.ivgudine.it

Vista esterna foto 1



Vista esterna foto 2



Coveg S.r.l. - www.ivgudine.it

Vista esterna foto 3



Vista esterna foto 4




www.inquine.it - Copia s.r.l.

Vista interna appartamento foto 1

*** DATO OSCURAT



Vista interna appartamento foto 2

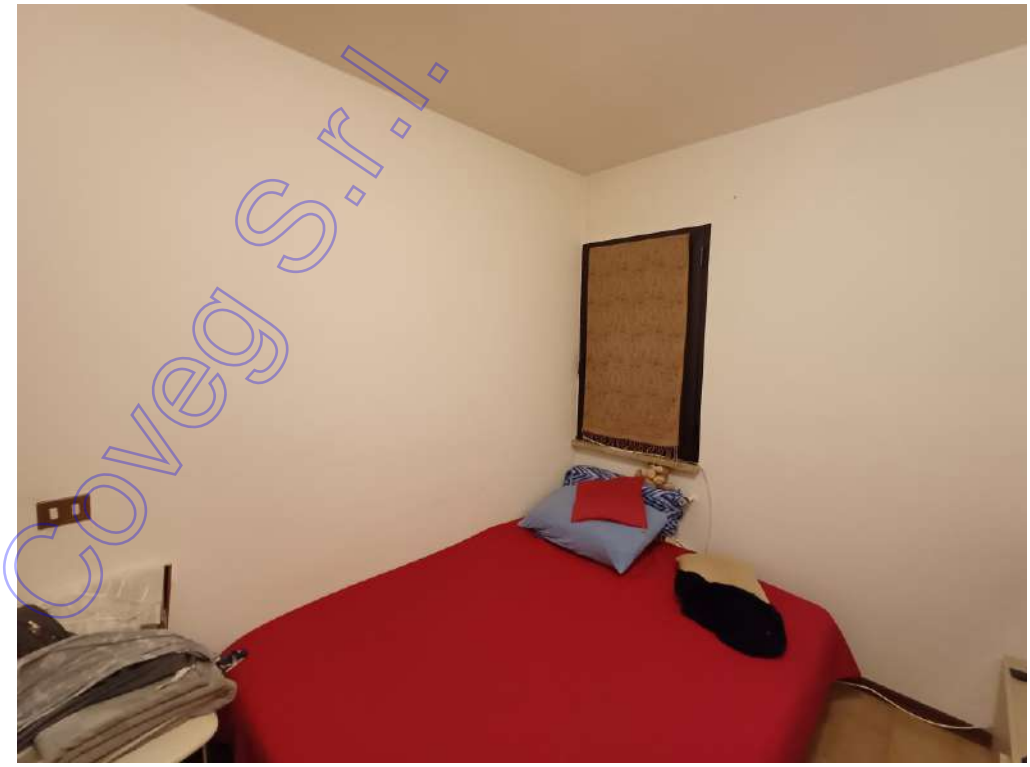

Coveg S.r.l. - www.inquadine.it

Vista interna appartamento foto 3



Vista interna appartamento foto 4



Coveg S.r.l. - www.ivgudine.it


Vista interna appartamento foto 5



Vista interna appartamento foto 6



Covego s.r.l. - www.ivgudine.it

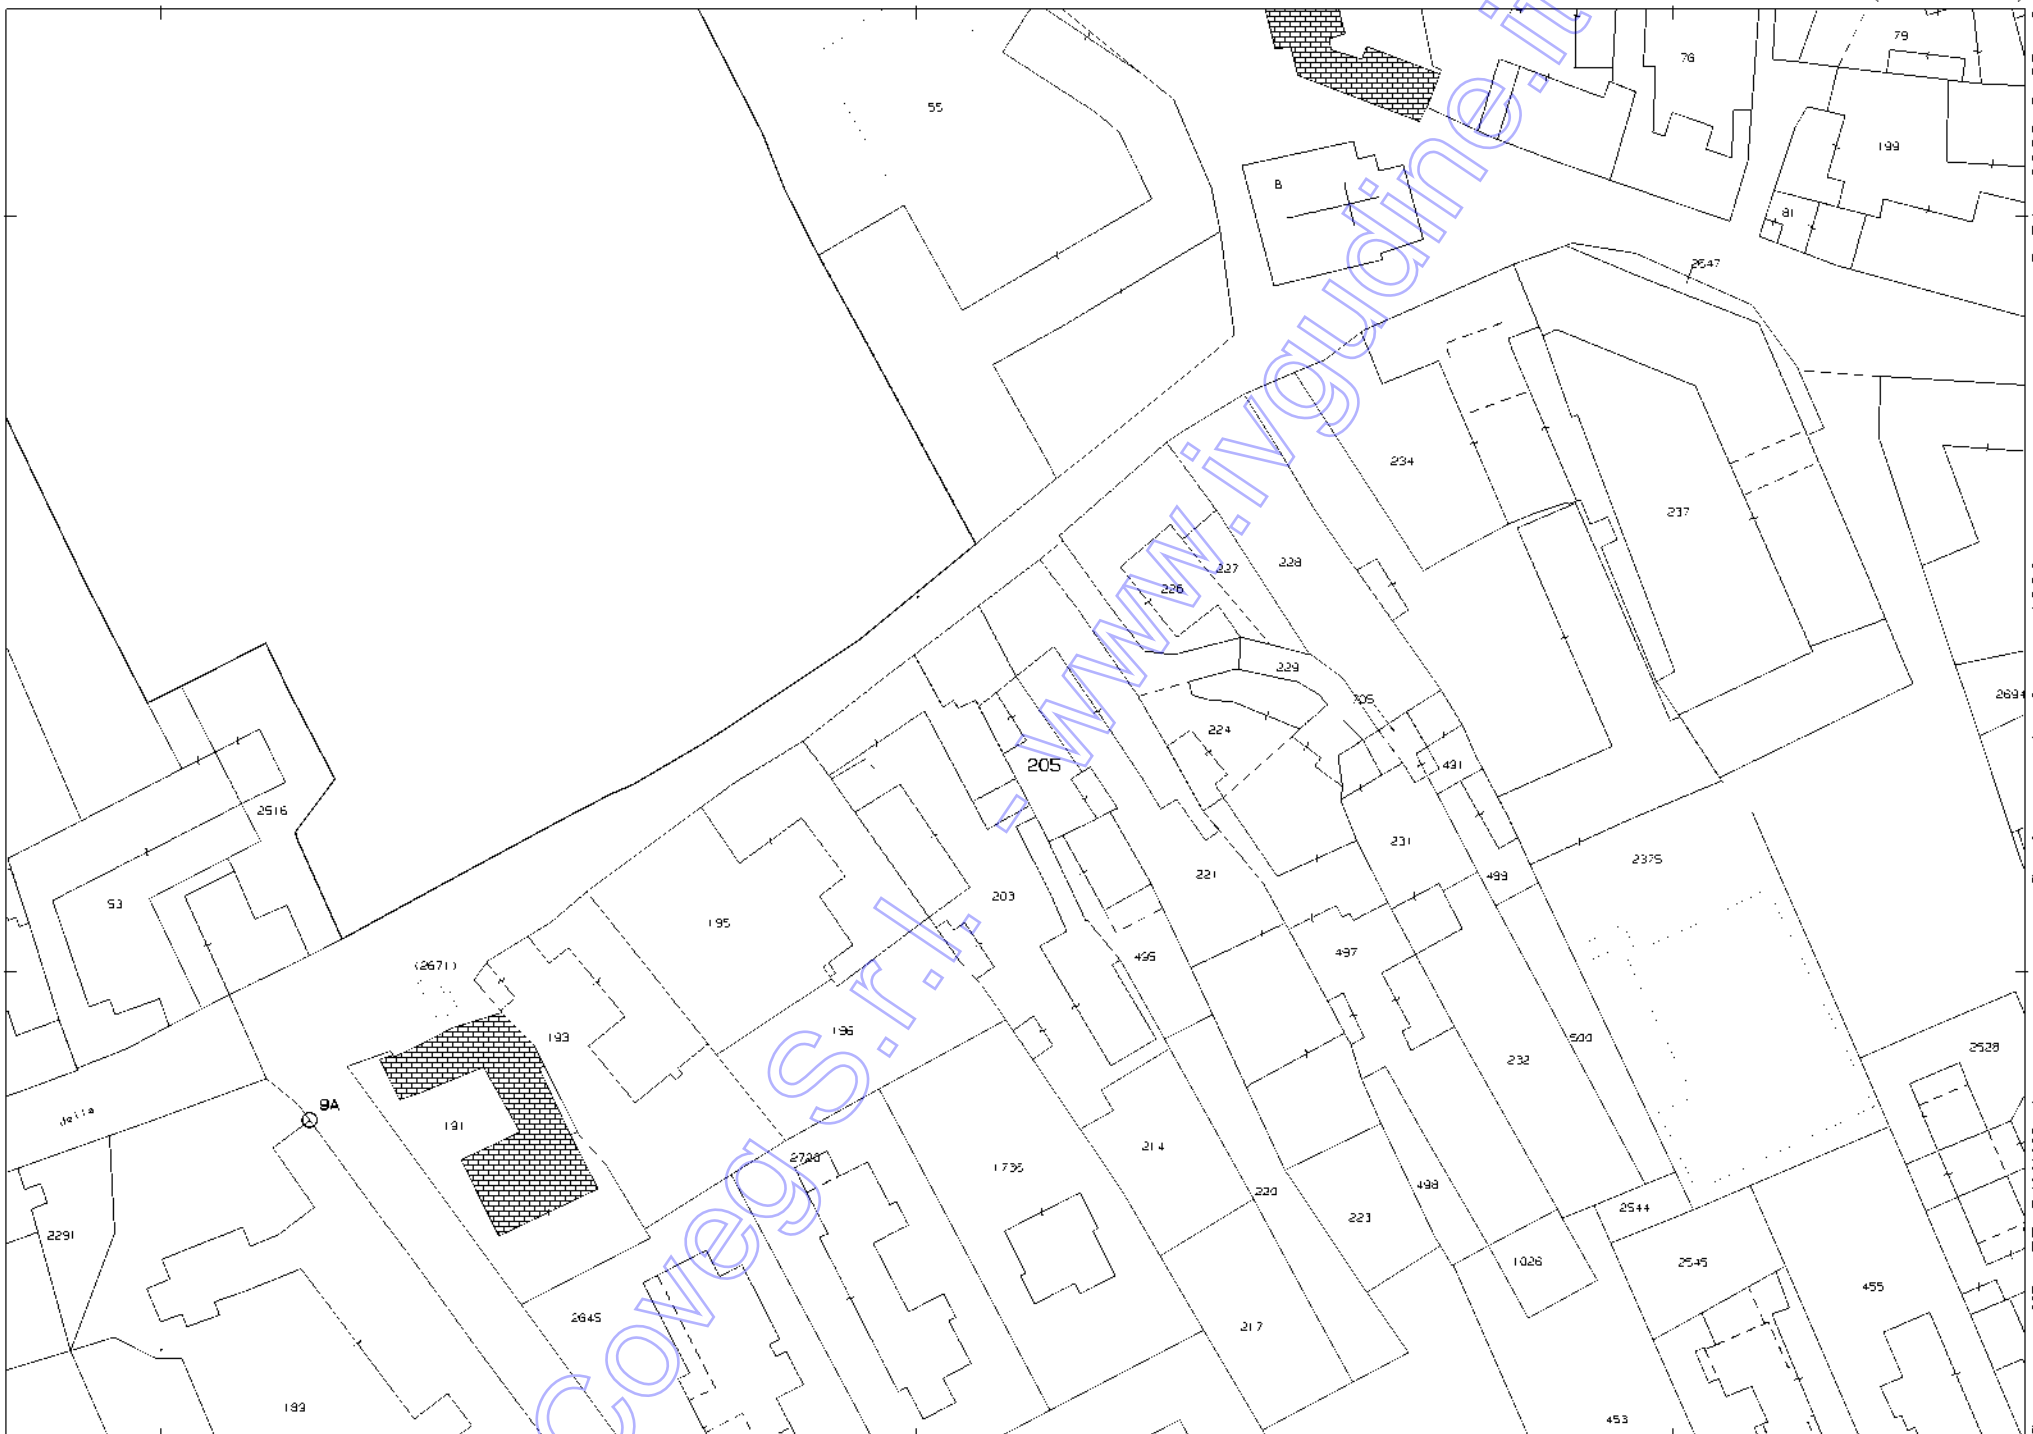

Coveg S.r.l. - www.ivguidone.it

Comune: (UD) PRADAMANO/A
Foglio: 9 All: A
Scala originale: 1:1000
Dimensione cornice: 267.000 x 189.001 metri Protocollo pratica T14292/2023
15-Dic-2023 8:25:16

Data presentazione: 04/07/1986 - Data: 15/12/2023 - n. T10989 - Richiedente: GSTLEI69C31L483M

MODULARIO F. - rig. rend - 497

Mod. B (*Nuovo Catasto Edilizio Urbano*)

MINISTERO DELLE FINANZE

DIREZIONE GENERALE DEL CATASTO E DEI SERVIZI TECNICI ERARIALI

Lire 150


NUOVO CATASTO EDILIZIO URBANO


(*D. DECRETO-LEGGE 13 APRILE 1939, N. 652*)

Planimetria dell'immobile situato nel Comune di PRADAMANO *Via* ROMA

Ditta *** DATO OSCURATO***

Allegata alla dichiarazione presentata all'Ufficio Tecnico Erariale di UDINE

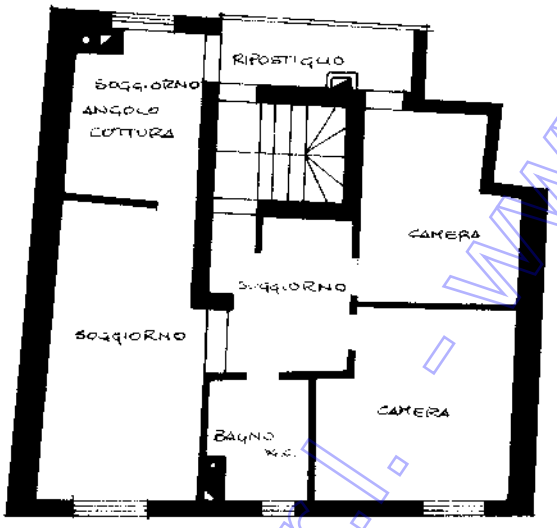

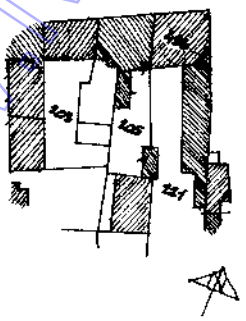

COMUNE DI PRADAMANO
FOGLIO 9/1°
MAPPALE 205
R.:1/1000

PRIMO PIANO

ORIENTAMENTO

SCALA DI 1. 100

SPAZIO RISERVATO PER LE ANNOTAZIONI D'UFFICIO	
DATA	SUBALTERNO 2 9
PROT. N°	205
	2 1/2

Compilata dal GEOMETRA LODOVICO LORENZINI
(Titolo, nome e cognome del tecnico)

Iscritto all'Albo de GEOMETRI

della Provincia di UDINE

DATA

Firma:

Coveg S.r.l. - www.ivgudine.it

10 metri

Catasto dei Fabbricati - Situazione al 15/12/2023 - Comune di PRADAMANO(G969) - < Sez. urbana A - Foglio 9 - Particella 205 - Subalterno 2 >
VIA ROMA n. 25 Piano T-1

Ultima planimetria in atti

Data presentazione: 04/07/1986 - Data: 15/12/2023 - n. T10989 - Richiedente: GSTLEI69C31L483M
Totale schede: 2 - Formato di acquisizione: A3(297x420) - Formato stampa richiesto: A4(210x297)

Data presentazione: 04/07/1986 - Data: 15/12/2023 - n. T10989 - Richiedente: GSTLEI69C31L483M

MODULARIO F. - rig rend. - 497

Mod. B (*Nuovo Catasto Edilizio Urbano*)

MINISTERO DELLE FINANZE

DIREZIONE GENERALE DEL CATASTO E DEI SERVIZI TECNICI ERARIALI

Lire 150


NUOVO CATASTO EDILIZIO URBANO

(R. DECRETO-LEGGE 13 APRILE 1939, N. 652)

Planimetria dell'immobile situato nel Comune di PRADAMANO *Via* ROMA 23

Ditta *** DATO OSCURATO***

Allegata alla dichiarazione presentata all'Ufficio Tecnico Erariale di UDINE

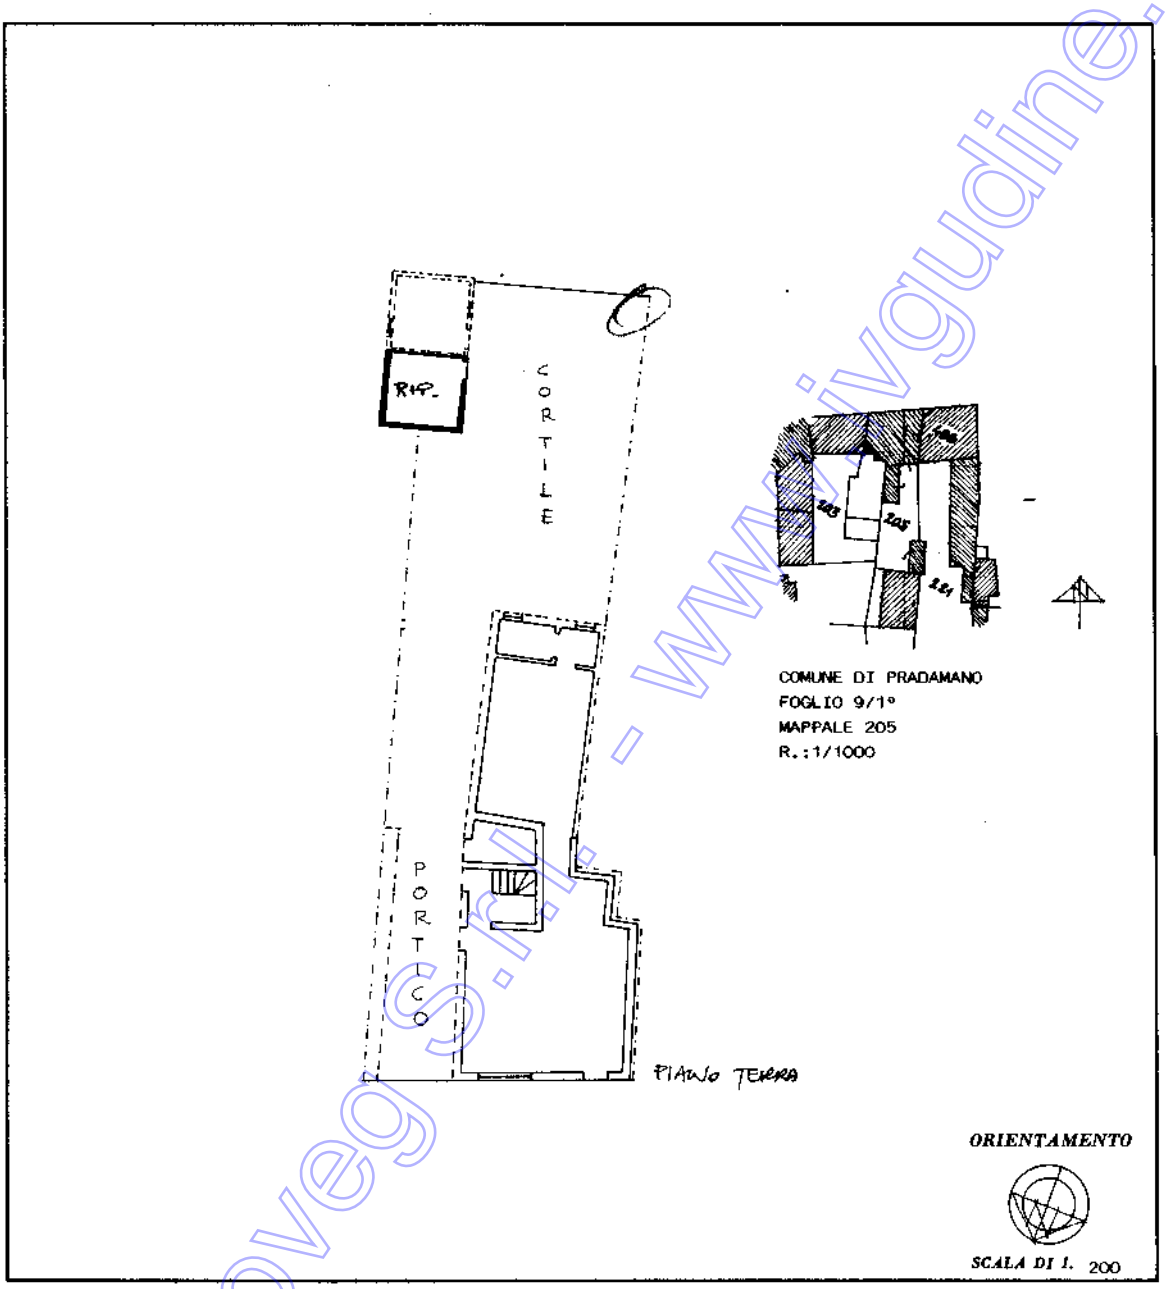

SPAZIO RISERVATO PER LE ANNOTAZIONI D'UFFICIO

DATA

PROT. N°

SUBALTERNO 2

9 / 205 / 2

2/2

Compilata dal GEOMETRA LODOVICO LORENZINI

(Titolo, nome e cognome del tecnico)

Iscritto all'Albo de GEOMETRI

della Provincia di UDINE

DATA

Firma:

Coveg S.r.l. - www.ivgudine.it

Catasto dei Fabbricati - Situazione al 15/12/2023 - Comune di PRADAMANO(G969) - < Sez. urbana A - Foglio 9 - Particella 205 - Subalterno 2 >
VIA ROMA n. 25 Piano T-1
1 mappale 10

Ultima planimetria in atti

Data presentazione: 04/07/1986 - Data: 15/12/2023 - n. T10989 - Richiedente: GSTLEI69C31L483M
Totale schede: 2 - Formato di acquisizione: A3(297x420) - Formato stampa richiesto: A4(210x297)