



ELABORATO PLANIMETRICO	
Compilato da: Mongardi Orazio	
Iscritto all'albo: Geometri	
Prov. Firenze	N. 02848

Agenzia delle Entrate
CATASTO FABBRICATI
Ufficio Provinciale di
Firenze


Comune di Palazzuolo Sul Senio		Protocollo n. FI0207888 del 30/12/2014	
Sezione:	Foglio: 4	Particella: 140	Tipo Mappale n. del
Dimostrazione grafica dei subalterni			Scala 1 : 500

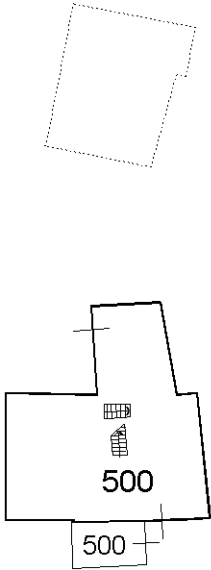


PIANO PRIMO

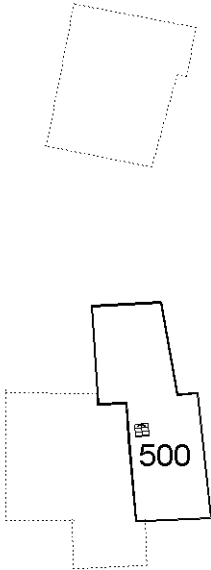


PIANO TERZO

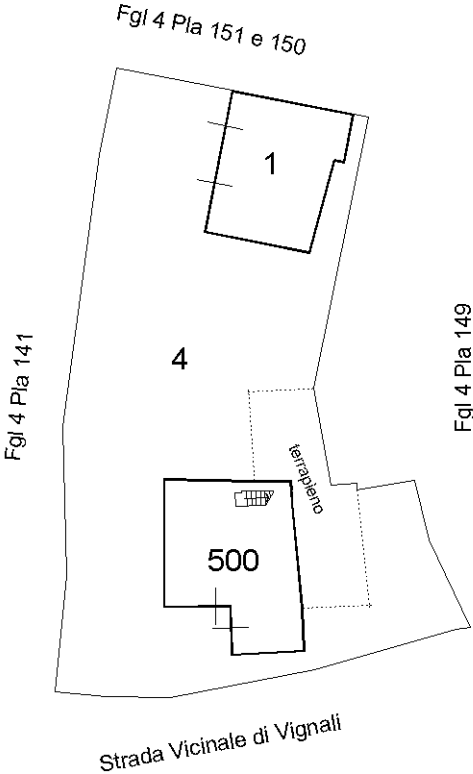

PIANO TERRA

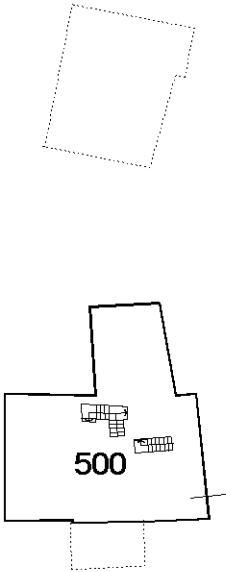

PIANO SECONDO

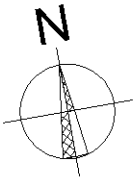

Ultima planimetria in atti