Ultima planimetria in atti
Data: 26/03/2023 - n. T143173 - Richiedente: FSSMRZ66L43D612S
Totale schede: 1 - Formato di acquisizione: A3(297x420) - Formato stampa richiesto: A4(210x297)

Agenzia del Territorio
CATASTO FABBRICATI
Ufficio provinciale di
Firenze

Scheda n. 1	Scala 1: 200	Dichiarazione protocollo n. FI0157783 del 12/05/2009 Planimetria di u.i.u. in Comune di Palazzuolo Sul Senio Via Cà Vignali civ.	Identificativi Catastali: Sezione: Foglio: 4 Particella: 138 Subalterno: 1	Compilata da: Dardi Mauro Iscritto all'albo: Geometri Prov. Ravenna N. 793

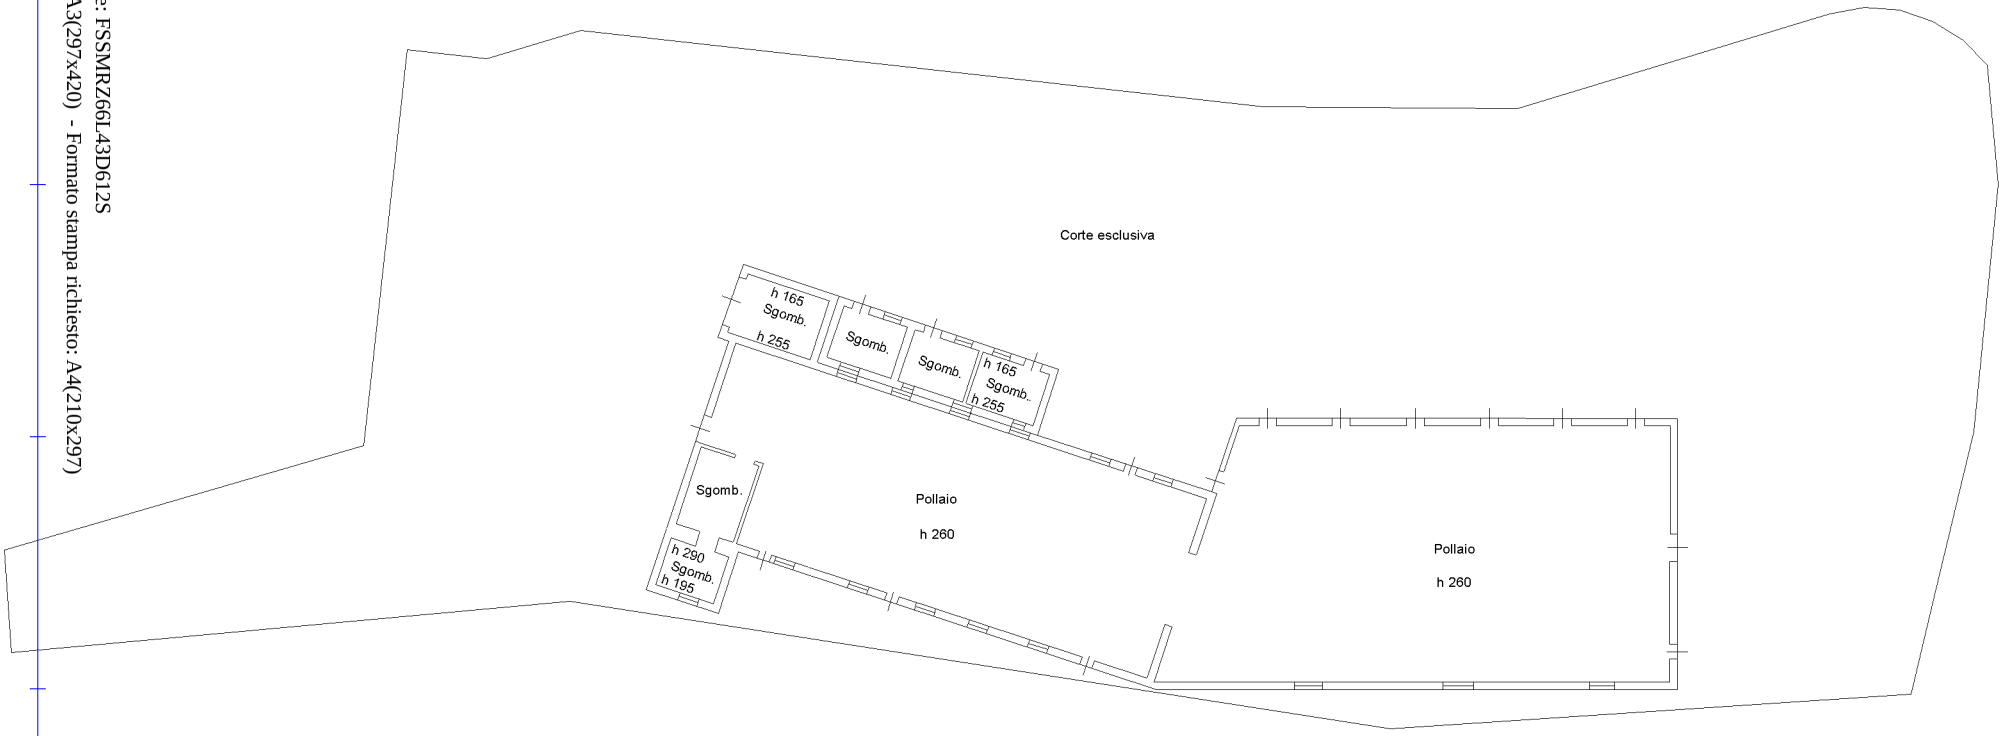

Piano Terra

Nord

10 metri

Data: 26/03/2023 - n. T143173 - Richiedente: FSSMRZ66L43D612S