

Agenzia delle Entrate
CATASTO FABBRICATI
Ufficio Provinciale di
Firenze

Dichiarazione protocollo n. FI0207888 del 30/12/2014

Planimetria di u.i.u. in Comune di Palazzuolo Sul Senio

Localita' Misileo - La Ca' Dei Vignali

civ. 44

Identificativi Catastali:

Sezione:

Foglio: 4

Particella: 140

Subalterno: 500

Compilata da:

Mongardi Orazio

Iscritto all'albo:

Geometri


Prov. Firenze

N. 02848


Scheda n. 1

Scala 1:200




PIANO PRIMO

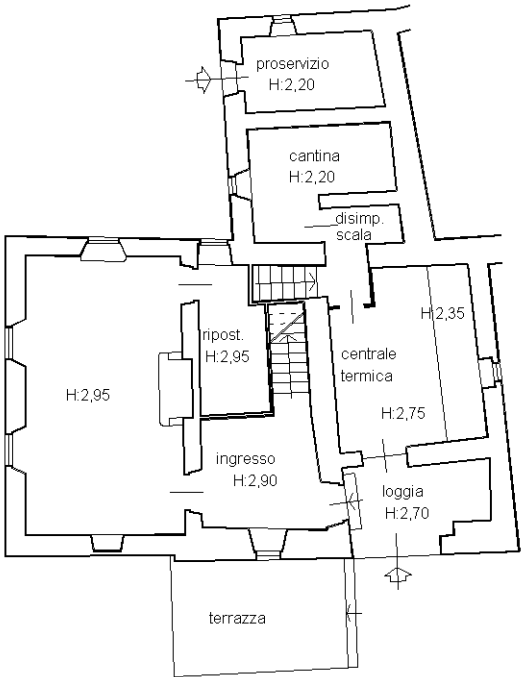

PIANO TERZO

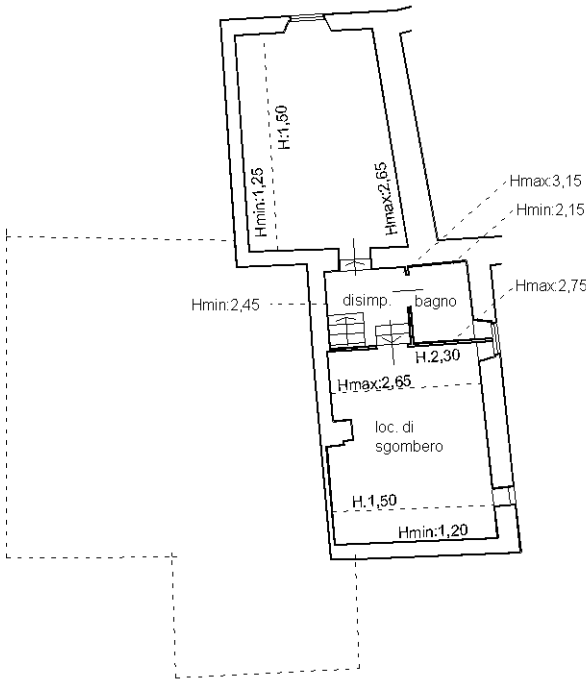

PIANO TERRA

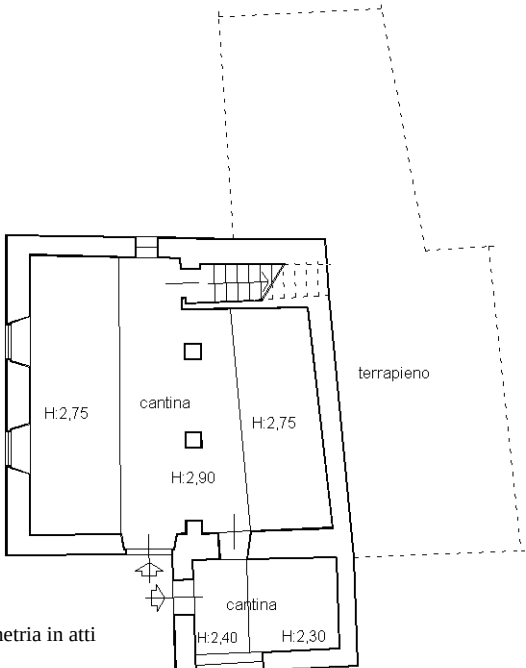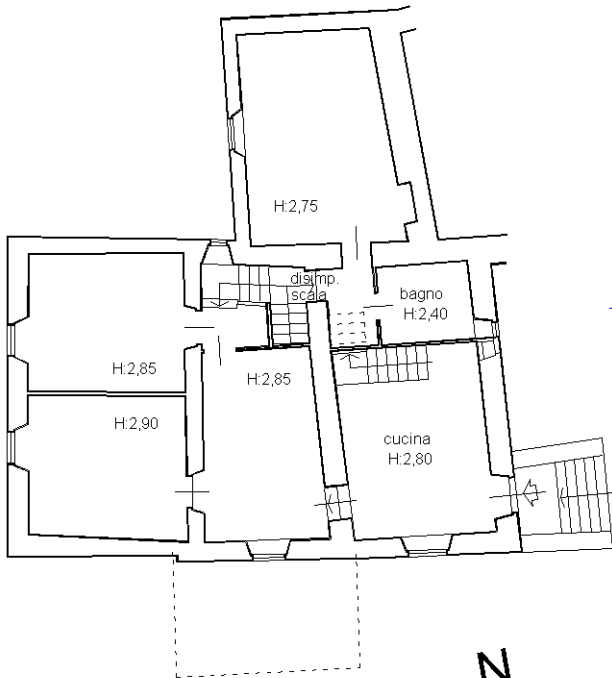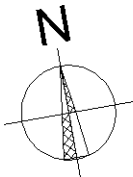

PIANO SECONDO

Ultima planimetria in atti