


ELABORATO PLANIMETRICO		Agenzia del Territorio CATASTO FABBRICATI Ufficio Provinciale di Ascoli	
Compilato da: Ciotti Patrizio			
Iscritto all'albo: Geometri			
Prov. Ascoli		N.	868
Comune di Montalto Delle Marche		Protocollo n. AP0109603 del 29/04/2011	
Sezione:	Foglio: 17	Particella: 226	Tipo Mappale n. 81850 del 04/04/2011
Dimostrazione grafica dei subalterni			Scala 1 : 500

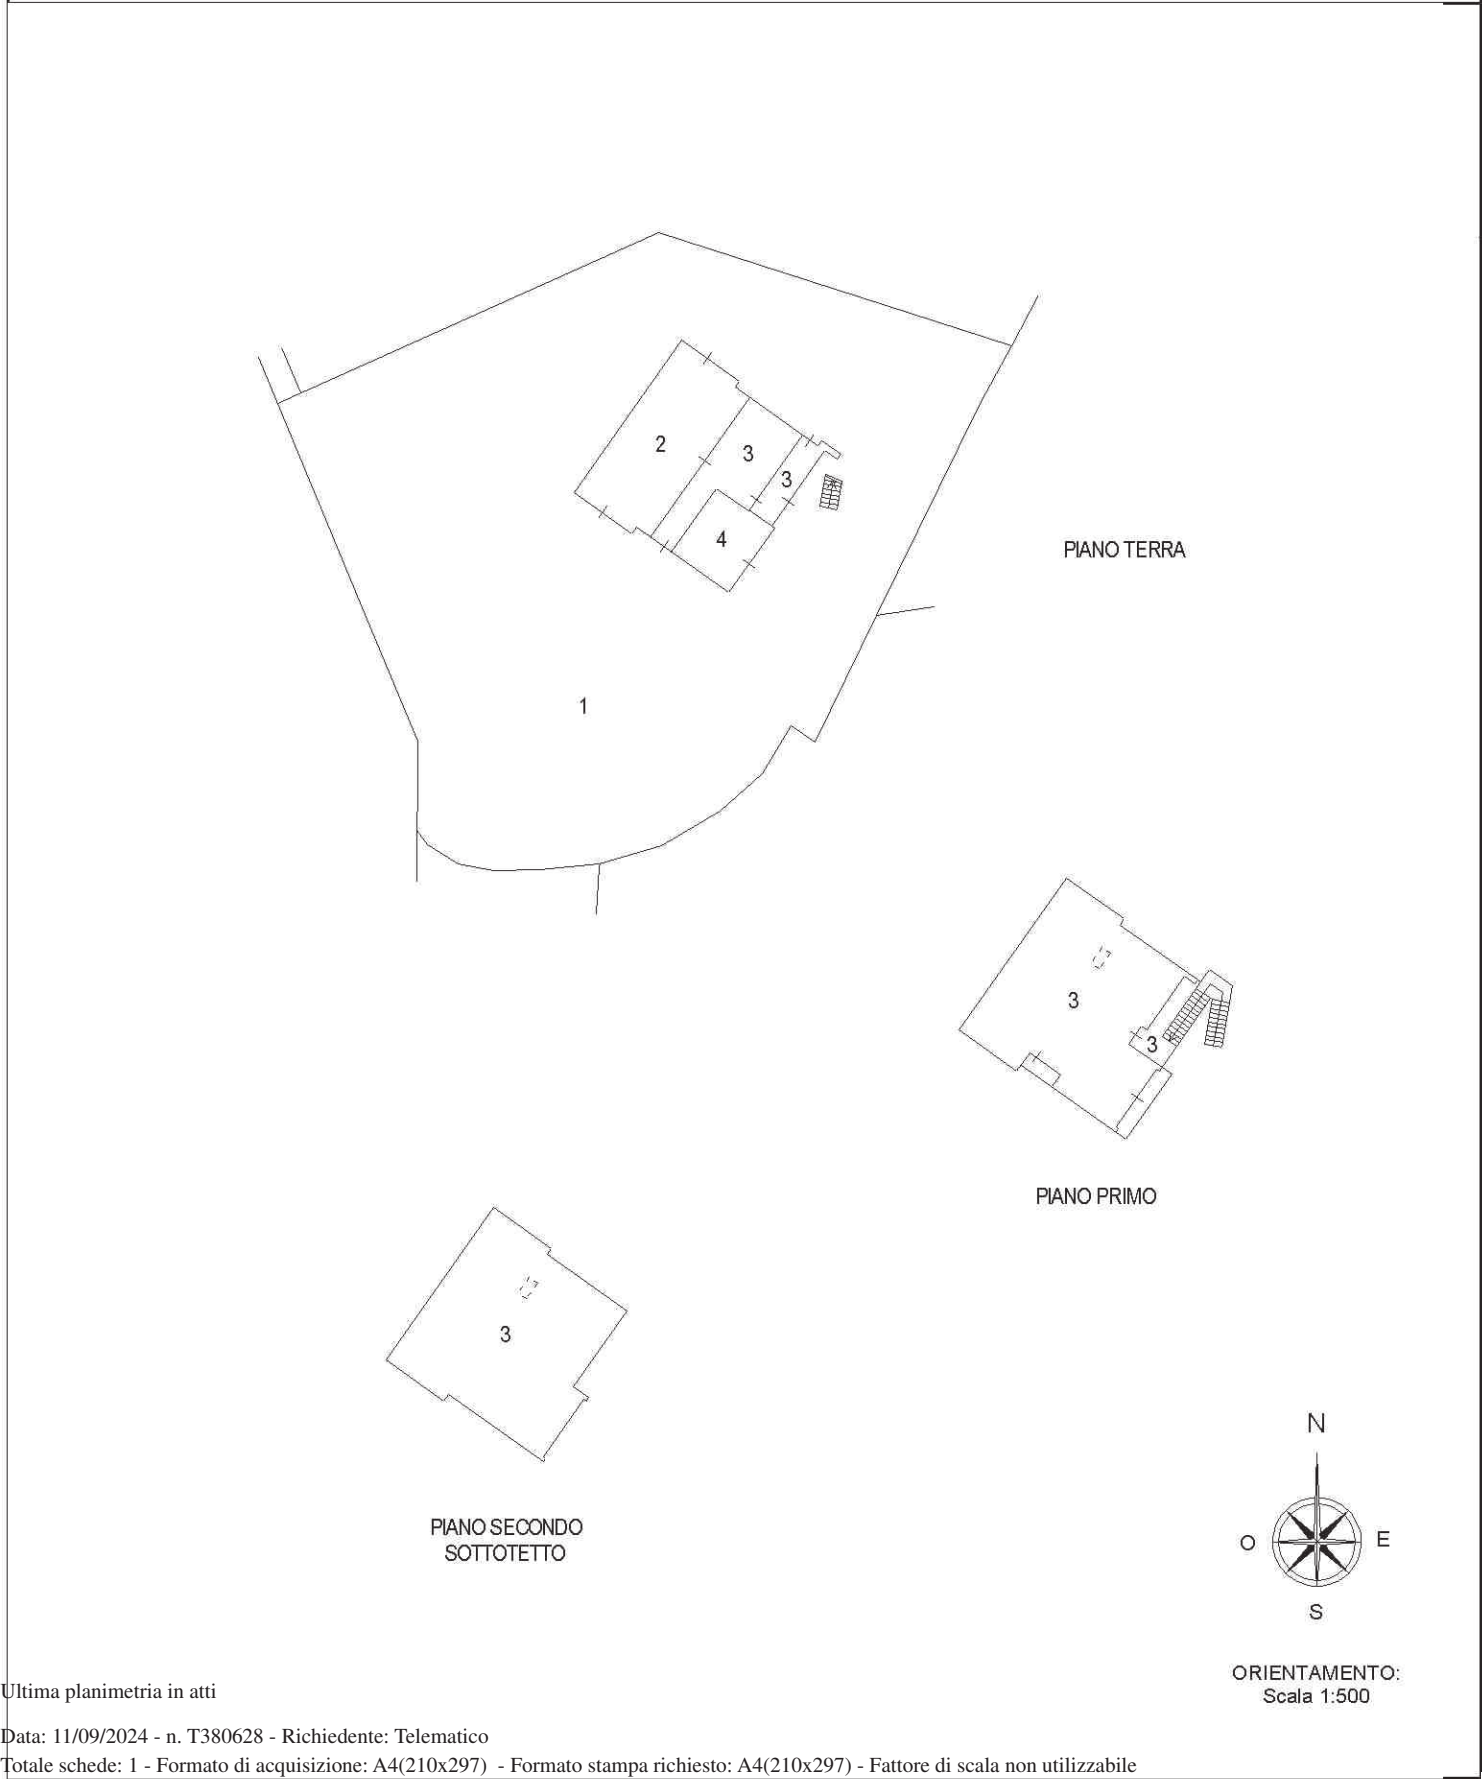

Ultima planimetria in atti



Agenzia del Territorio
CATASTO FABBRICATI
Ufficio Provinciale di
Ascoli

Dichiarazione protocollo n. AP0109603 del 29/04/2011

Planimetria di u.i.u. in Comune di Montalto Delle Marche

Contrada Maliscia

civ. 7

Identificativi Catastali:

Sezione:

Foglio: 17

Particella: 226

Subalterno: 2

Compilata da:

Ciotti Patrizio

Iscritto all'albo:


Geometri

Prov. Ascoli


N. 868

Scheda n. 1

Scala 1:200

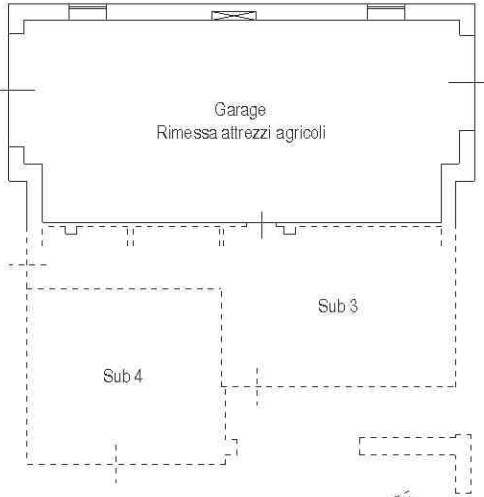

PIANO TERRA
H = 3,00 m

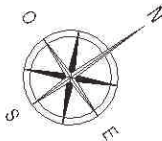

ORIENTAMENTO
scala 1:200

Ultima planimetria in atti

Data: 11/09/2024 - n. T385244 - Richiedente: NGLBBR73A51A462Q





Totale schede: 1 - Formato di acquisizione: A4(210x297) - Formato stampa richiesto: A4(210x297)

Agenzia del Territorio
CATASTO FABBRICATI
 Ufficio Provinciale di
Ascoli

Dichiarazione protocollo n. AP0109603 del 29/04/2011
 Planimetria di u.i.u. in Comune di Montalto Delle Marche
 Contrada Maliscia
 civ. 7

Identificativi Catastali: Sezione: Foglio: 17 Particella: 226 Subalterno: 3	Compilata da: Ciotti Patrizio Iscritto all'albo: Geometri Prov. Ascoli	N. 868
---	--	--------

Scheda n. 1 Scala 1:200

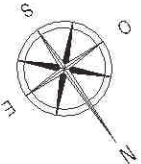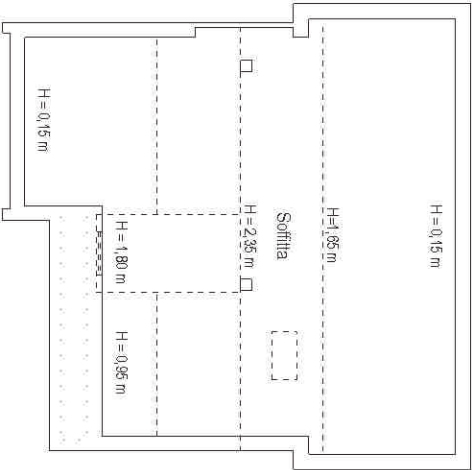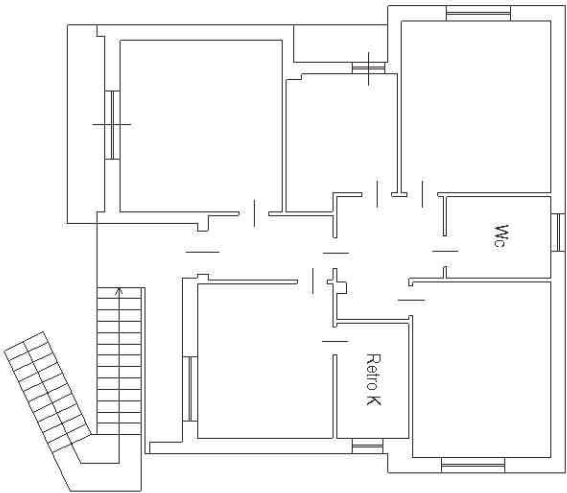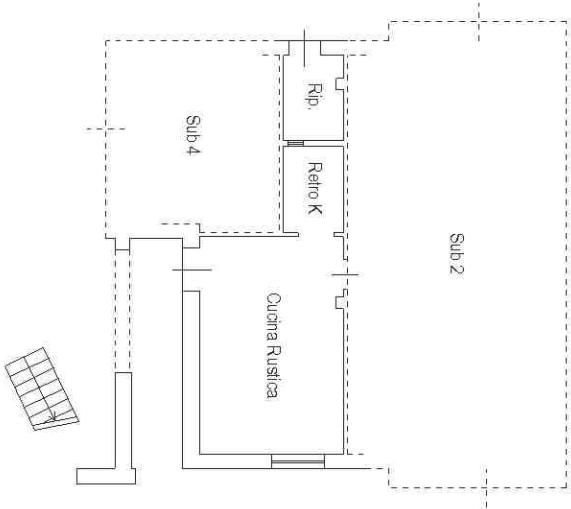

ORIENTAMENTO
 scala 1:200

Ultima planimetria in atti

PIANO SECONDO

Data: 11/09/2024 - n. T385245 - Richiedente: NGI.BBR73A51A462Q

Totale schede: 1 - Formato di acquisizione: A4(210x297) - Formato stampa richiesto: A4(210x297)

Agenzia del Territorio
CATASTO FABBRICATI
Ufficio Provinciale di
Ascoli

Dichiarazione protocollo n. AP0109603 del 29/04/2011

Planimetria di u.i.u. in Comune di Montalto Delle Marche

Contrada Maliscia

civ. 7

Identificativi Catastali:

Sezione:

Foglio: 17

Particella: 226

Subalterno: 4

Compilata da:

Ciotti Patrizio

Iscritto all'albo:


Geometri

Prov. Ascoli

N. 868


Scheda n. 1

Scala 1:200

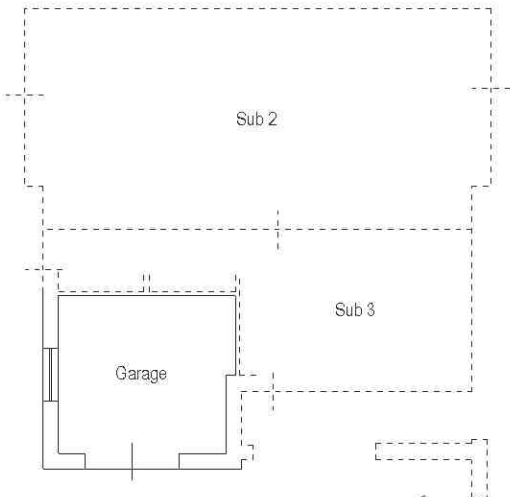

PIANO TERRA

H = 3,00 m

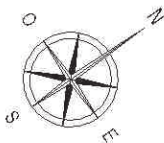

ORIENTAMENTO
scala 1:200

Ultima planimetria in atti

Data: 11/09/2024 - n. T385246 - Richiedente: NGLBBR73A51A462Q

Totale schede: 1 - Formato di acquisizione: A4(210x297) - Formato stampa richiesto: A4(210x297)