



PIANTA - PIANO TERRA -

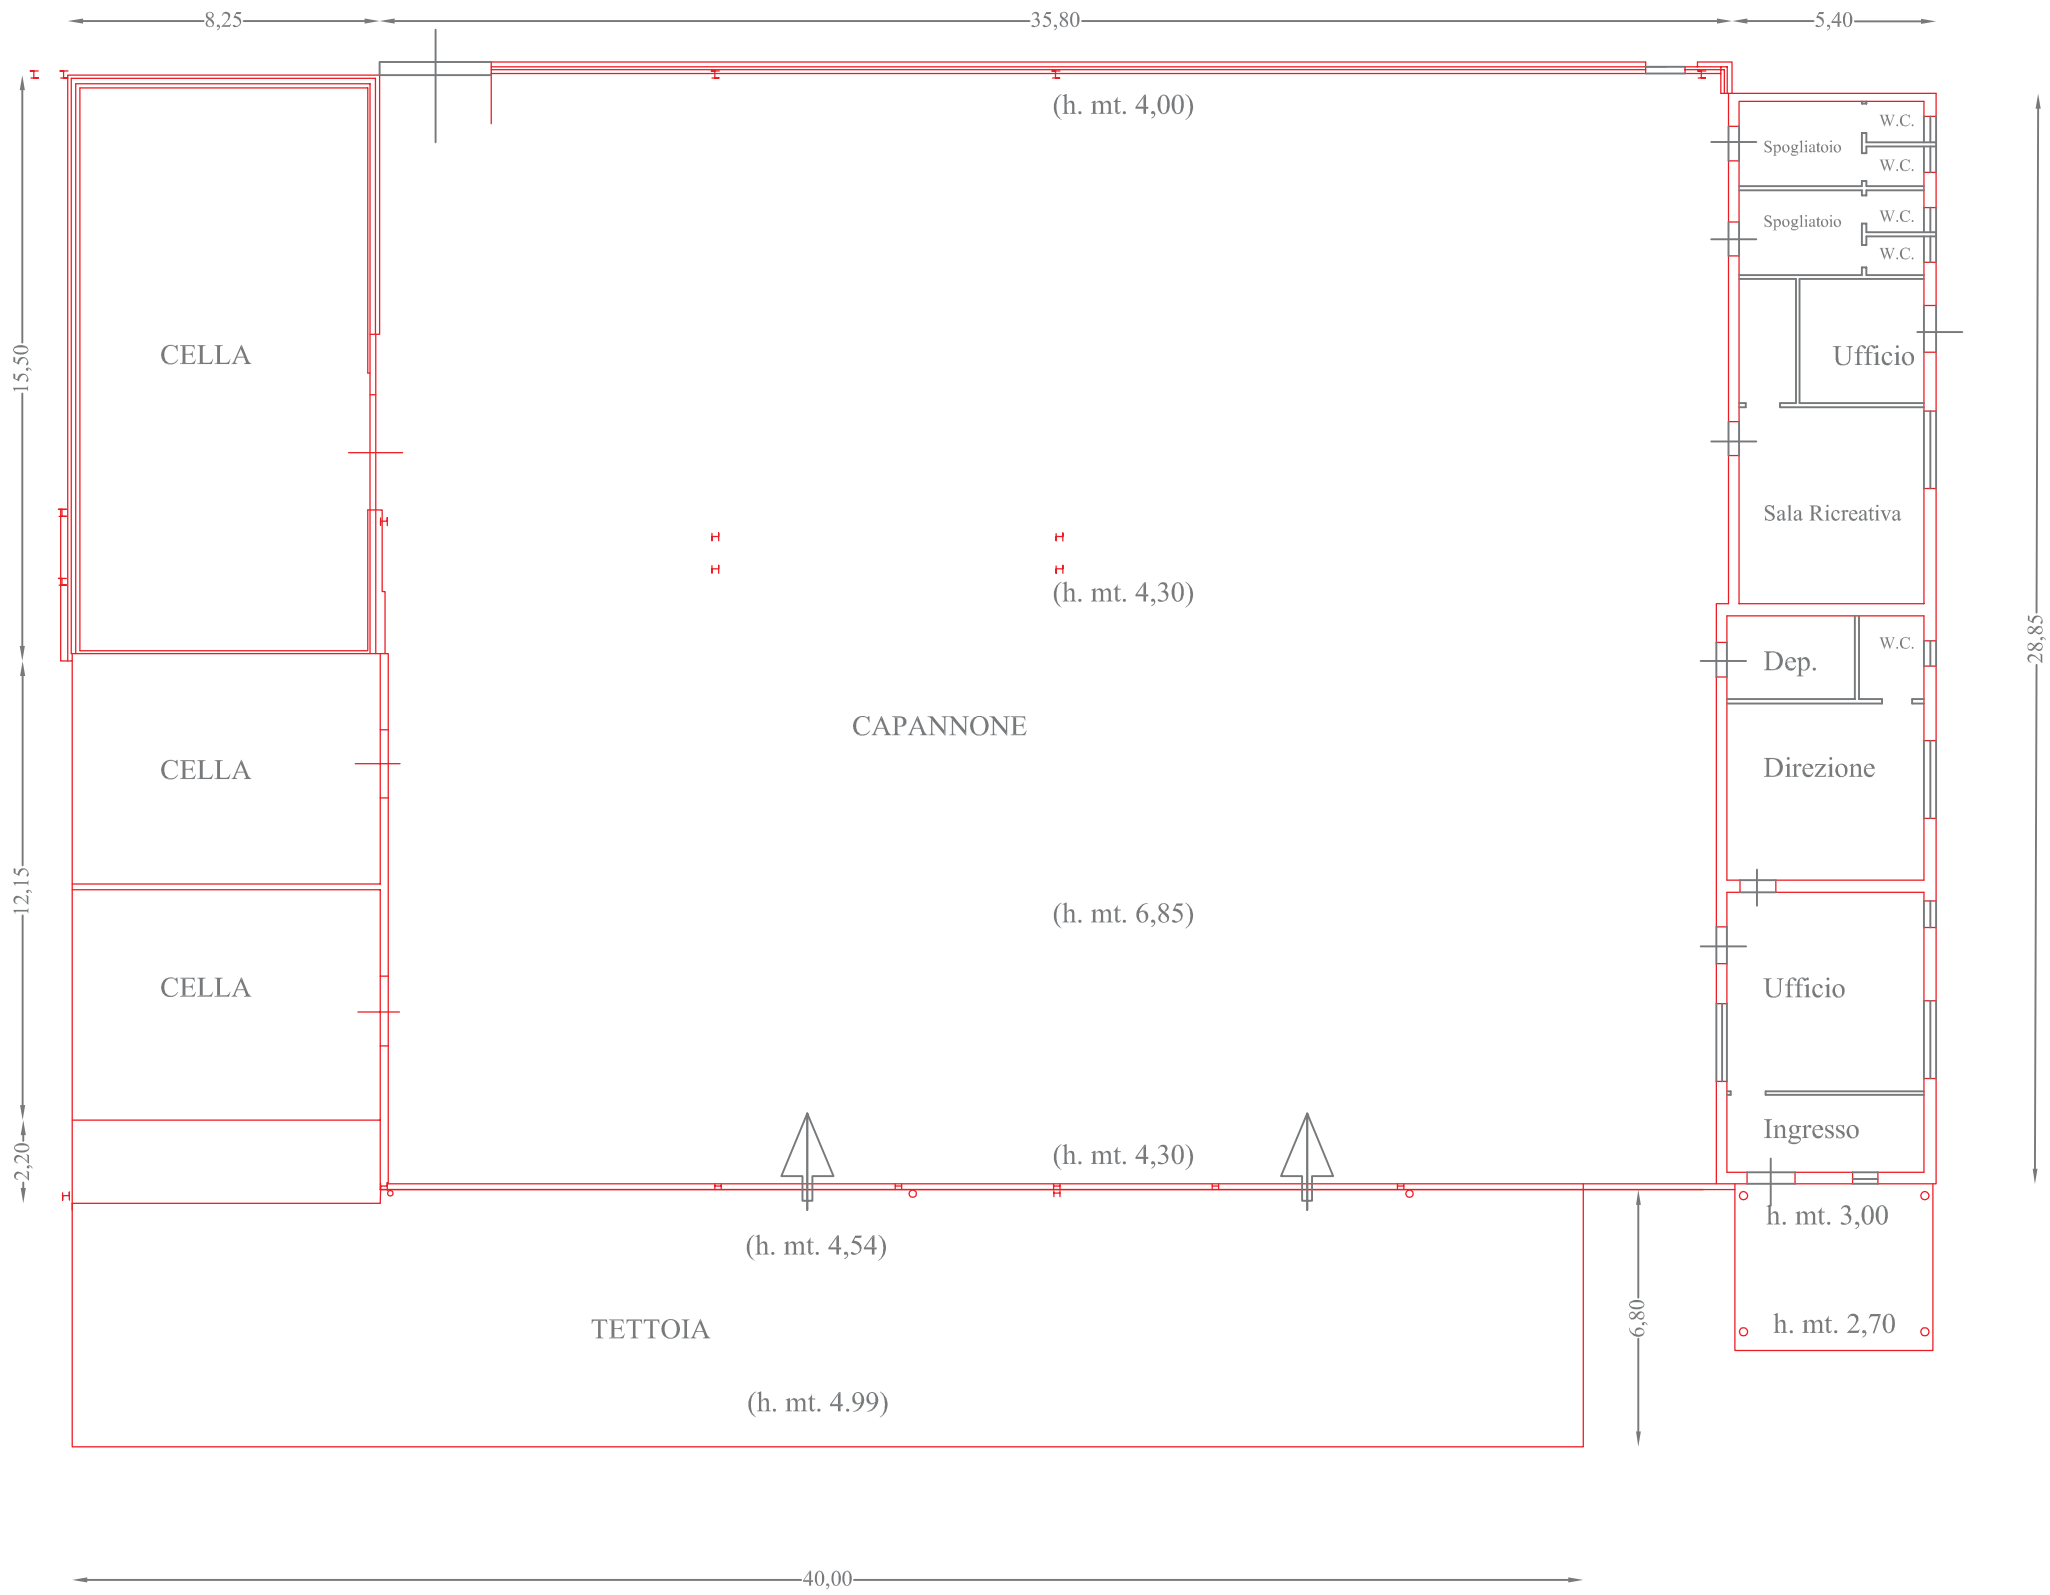

ELABORATO PLANIMETRICO	Compilato da: Buonocore Vincenzo		Iscritto all'albo: Geometri		Prov. Cosenza		N. 2529	
	Comune di Corigliano Calabro		Sesione:		Foglio: 47		Particella: 121	
	Dimostrazione grafica dei subalterni		Protocollo n. CS0079837		del 03/03/2011		del 14/03/2011	
			Tipo Mappale n. 69380		del 03/03/2011		Scala 1 : 500	

Agenzia del Territorio
CATASTO FABBRICATI
Ufficio provinciale di Cosenza

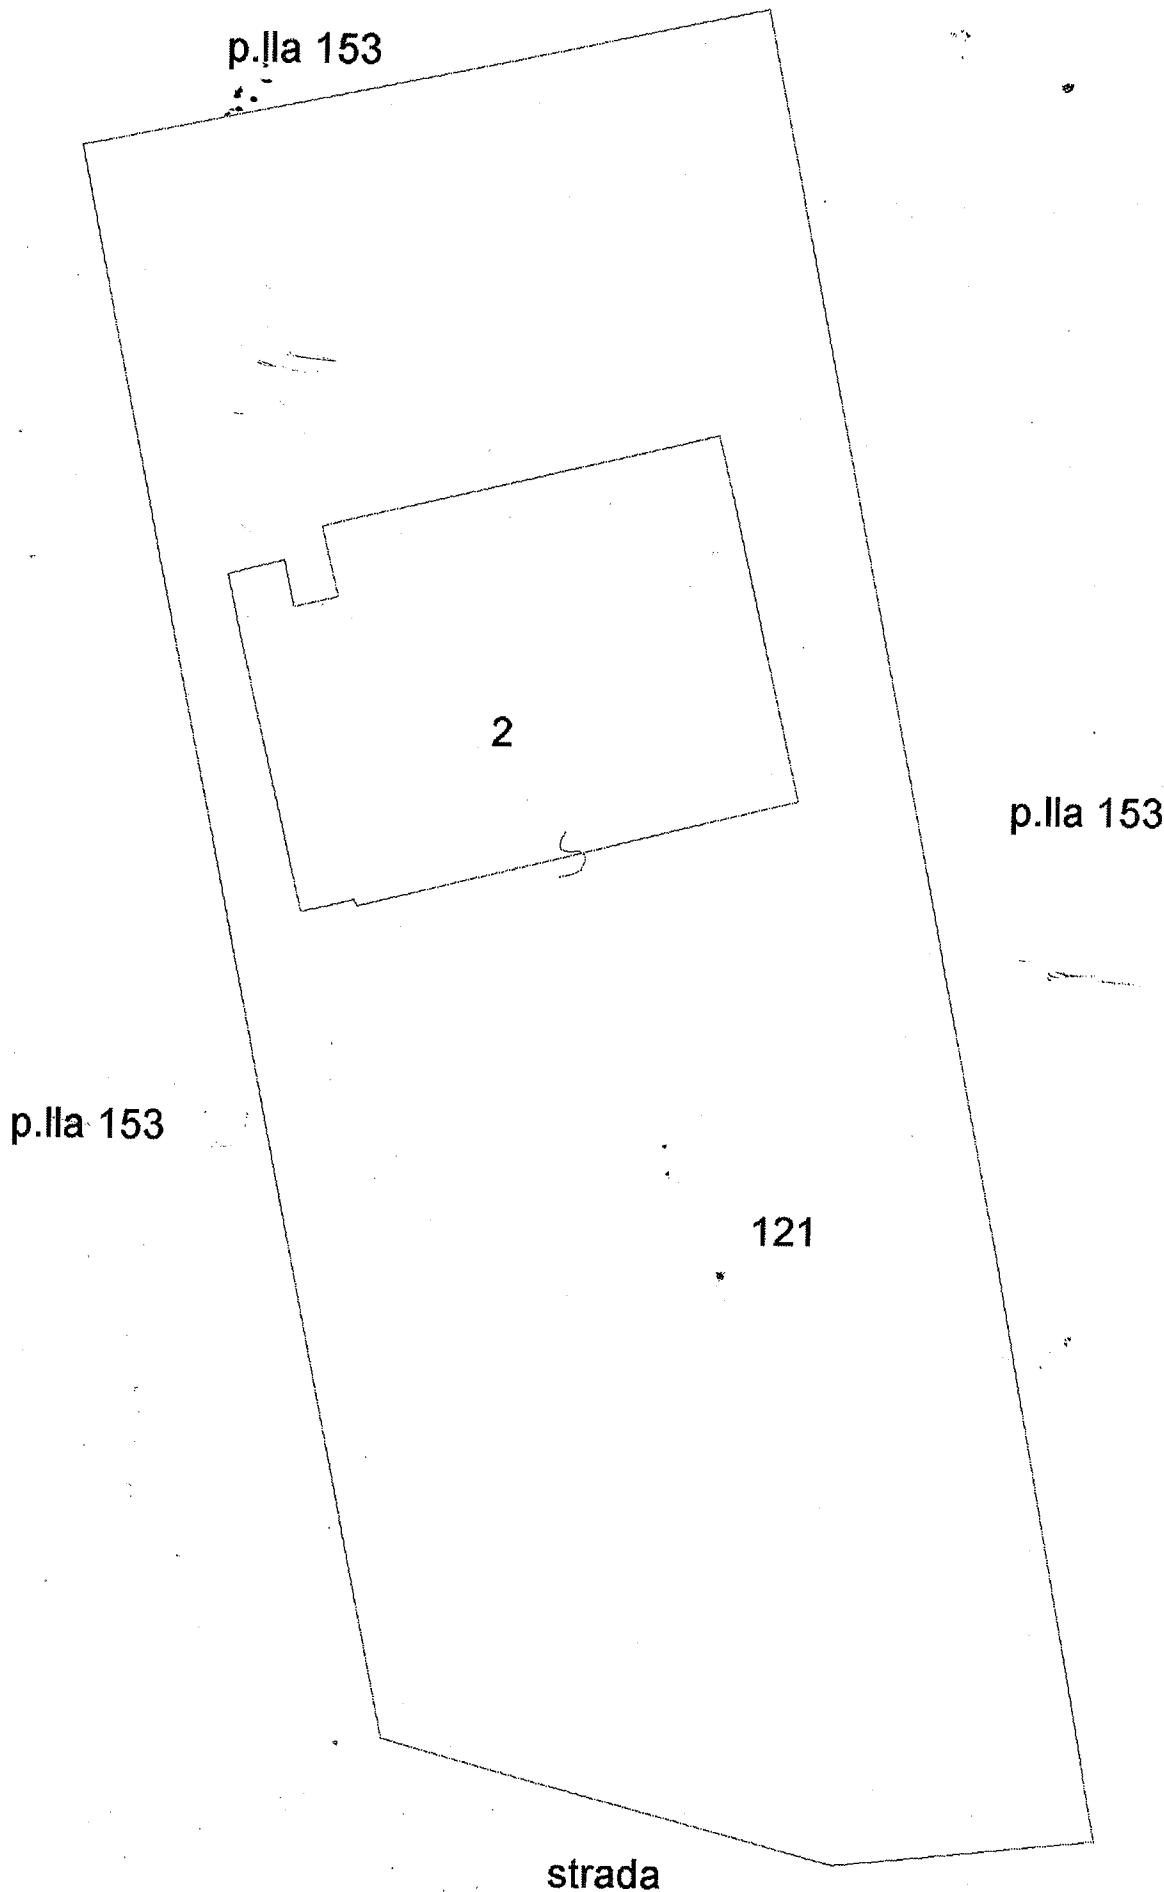

SUB 2 - LOCALE AD USO AGRICOLO P.T.