

Fotografia aerea lotti 1



Agenzia del Territorio
CATASTO FABBRICATI
Ufficio Provinciale di
La Spezia

Dichiarazione protocollo n. SP0034576 del 05/04/2005

Planimetria di u.i.u. in Comune di Bolano

Via Chiodo

civ. SNC

Identificativi Catastali:

Sezione:

Foglio: 8

Particella: 956

Subalterno: 57

Compilata da:

Pasquali Giancarlo

Iscritto all'albo:

Geometri

Prov. La Spezia

N. 706

Scheda n. 1

Scala 1:100

comune

Fabbricato D

bagno

sub. 71

Commerciale
h=3.40

passaggio

2

(B)

1

atrio
condominiale


sub. 56

PIANO TERRA

N

Catasto dei Fabbricati - Situazione al 24/07/2019 - Comune di BOLANO(A932) - < Foglio: 8 Particella: 956 - Subalterno 57 >
VIA CHIODO SNC piano: T interno: 2 scala: B edificio: D;

COMUNE DI BOLANO LOC. CEPARANA
FOGLIO 8 MAPPALE 956 SUB. 57
FONDO COMMERCIALE
PIANO TERRA

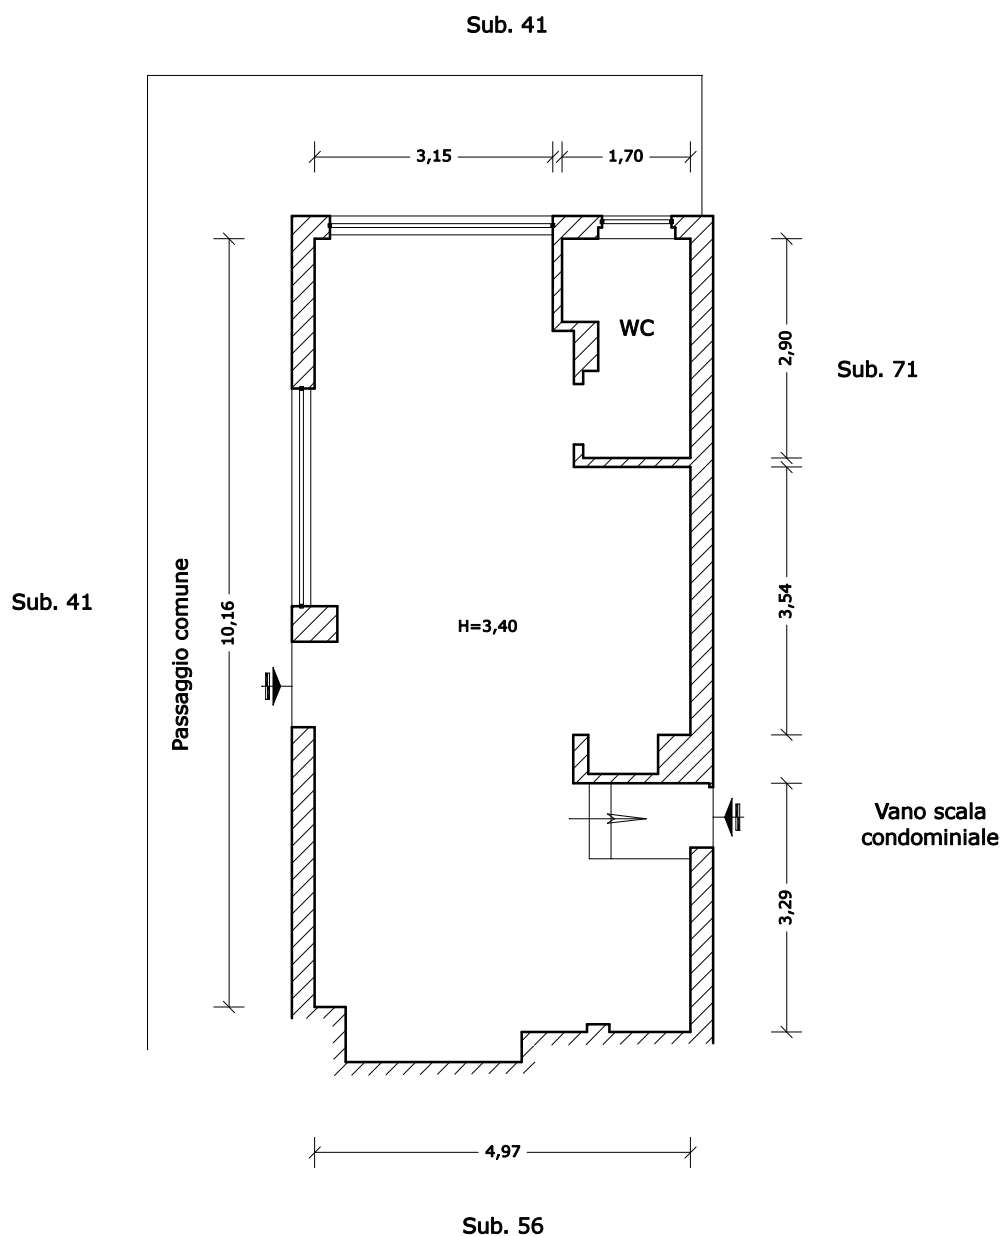


SCALA 1.100

ELABORATO PLANIMETRICO	
Compilato da: Villa Cesare	
Iscritto all'albo: Geometri	
Prov. La Spezia	N. 1213

Agenzia delle Entrate
CATASTO FABBRICATI
Ufficio Provinciale di
La Spezia

Comune di Bolano		Protocollo n. SP0019244	del 02/04/2025
Sezione:	Foglio: 8	Particella: 956	Tipo Mappale n. del
Dimostrazione grafica dei subalterni			Scala 1 : 500

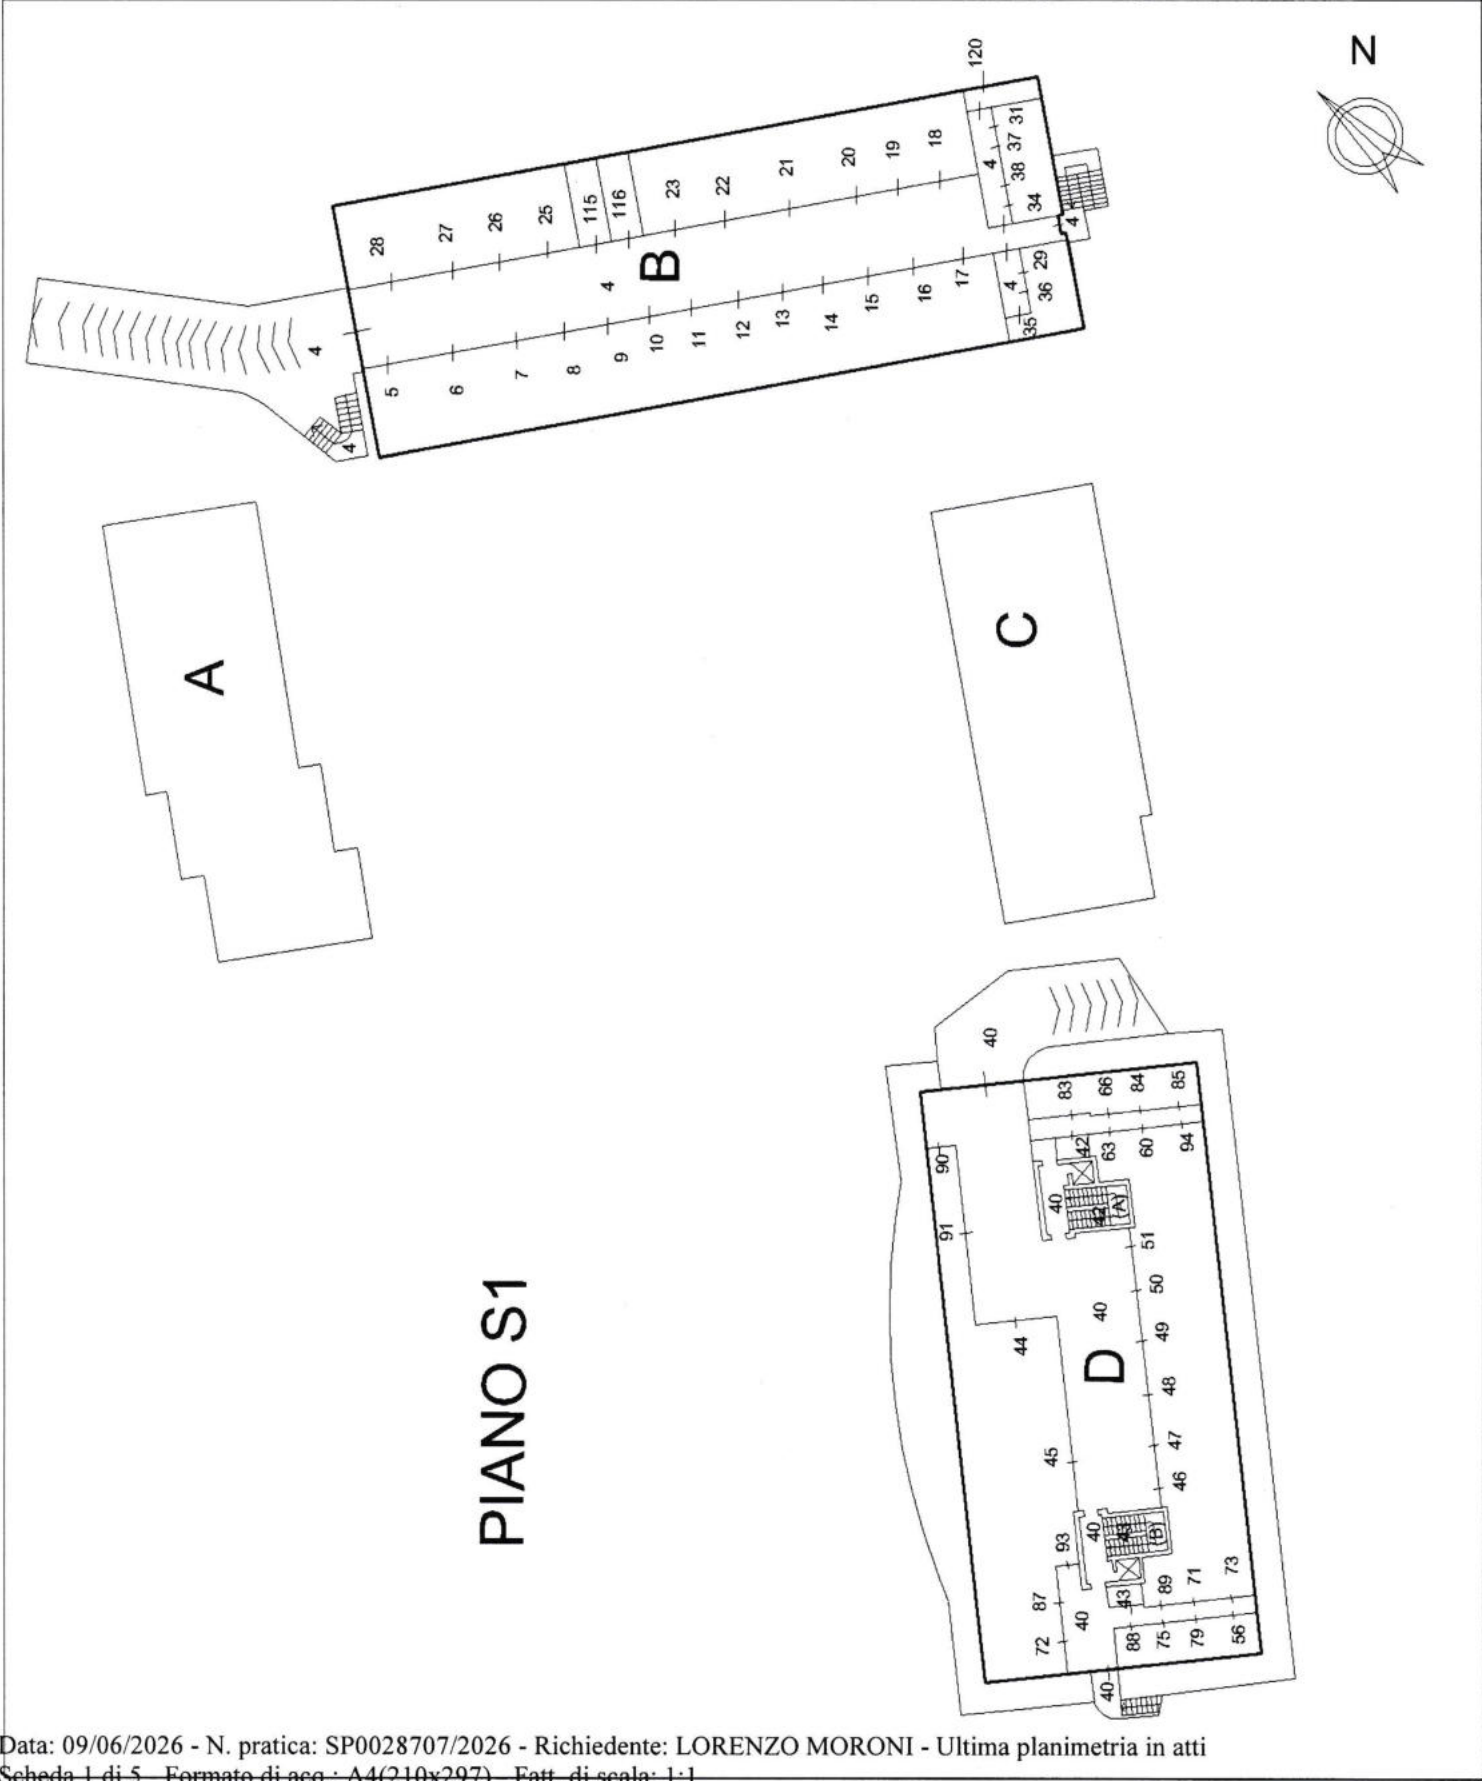

ELABORATO PLANIMETRICO

Compilato da:
Villa Cesare

Iscritto all'albo:
Geometri

Prov. La Spezia

N. 1213

Agenzia delle Entrate CATASTO FABBRICATI Ufficio Provinciale di La Spezia

Comune di Bolano

Sezione: Foglio: 8

Particella: 956

Protocollo n. SP0019244


del 02/04/2025

Tipo Mappale n.

del

Dimostrazione grafica dei subalterni

Scala 1 : 500

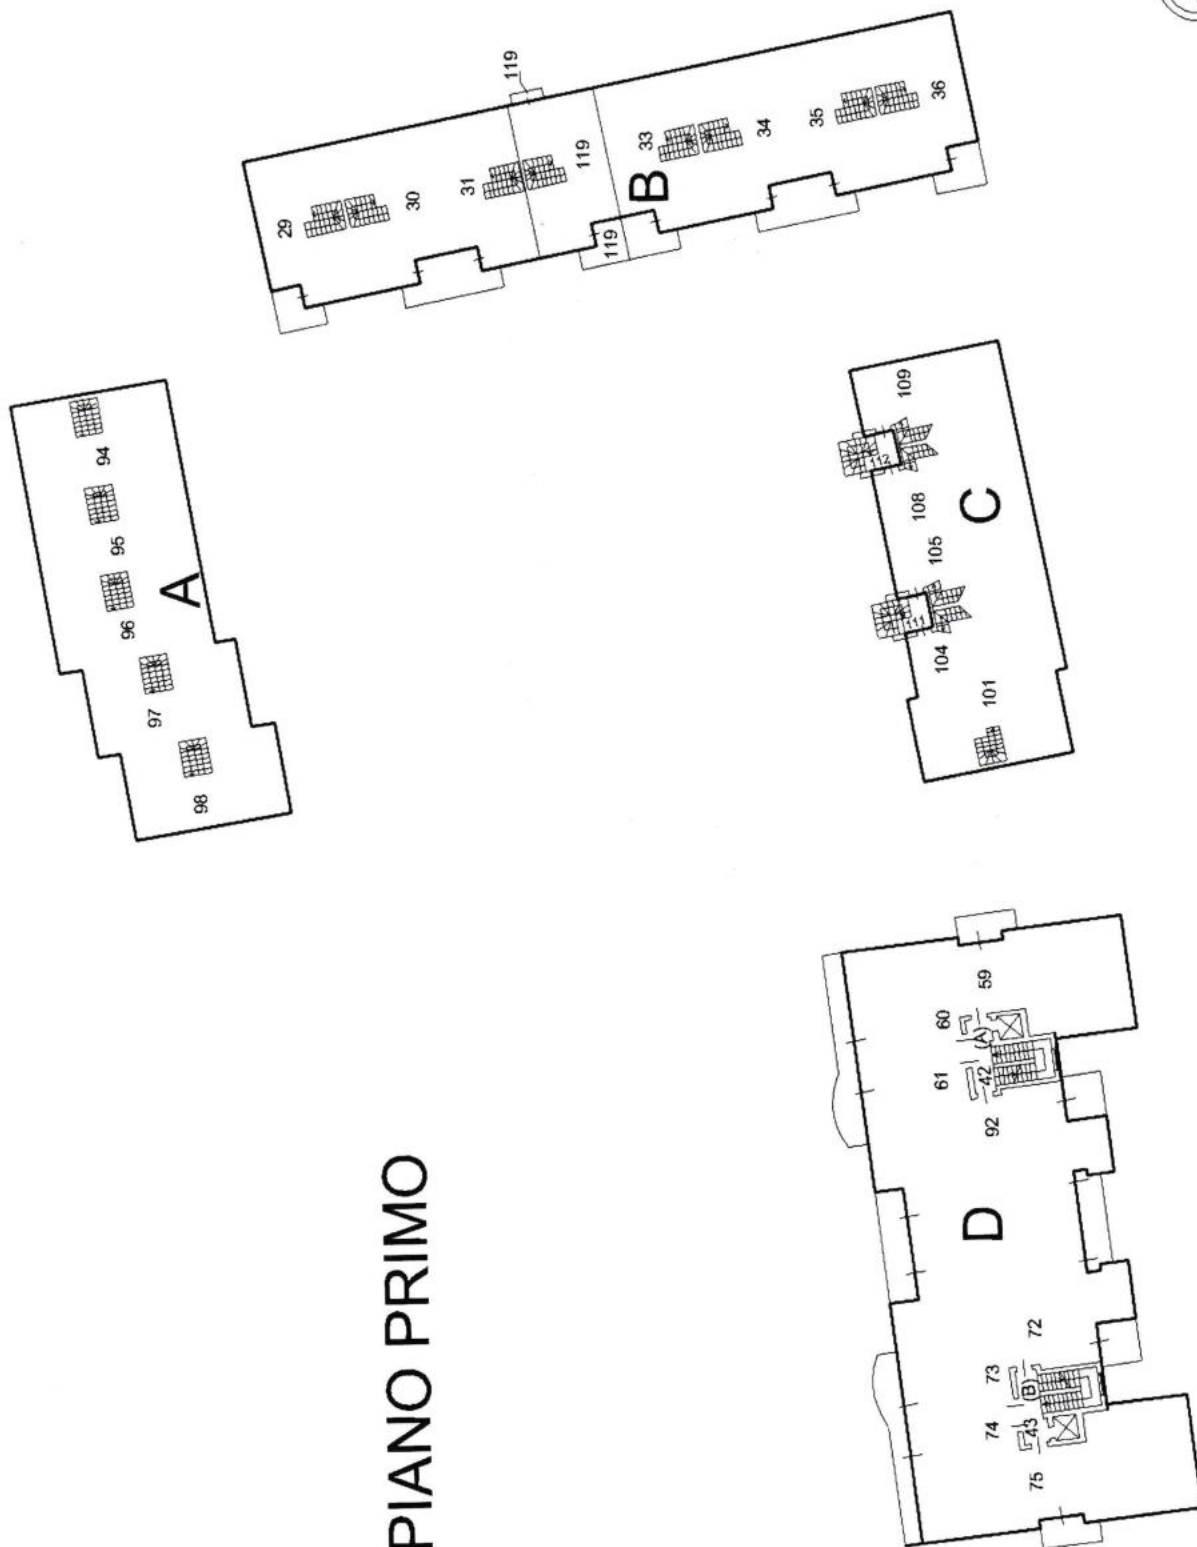

PIANO PRIMO

Agenzia delle Entrate
CATASTO FABBRICATI
Ufficio Provinciale di
La Spezia

Prov. La Spezia

N. 1213

Comune di Bolano

Sezione: Foglio: 8

Particella: 956

Protocollo n. SP0019244


del 02/04/2025

Tipo Mappale n.

del

Dimostrazione grafica dei subalterni

Scala 1 : 500

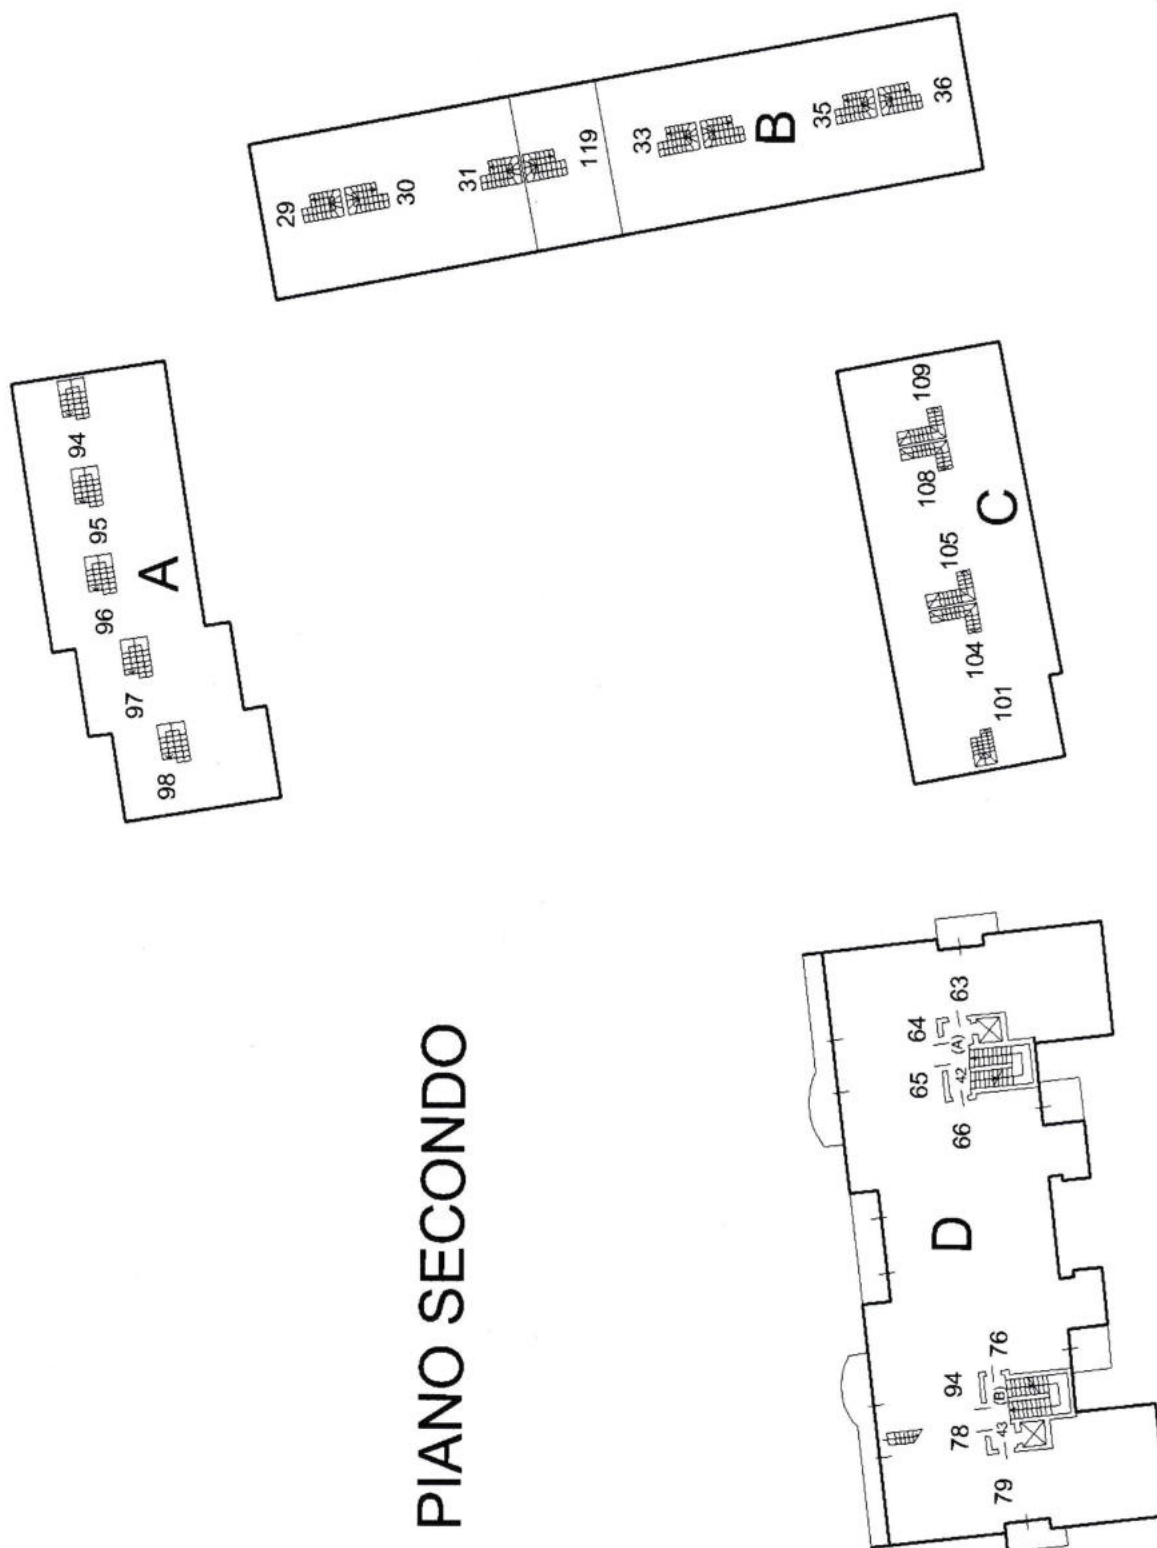


PIANO SECONDO

ELABORATO PLANIMETRICO	
Compilato da: Villa Cesare	
Iscritto all'albo: Geometri	
Prov. La Spezia	N. 1213

Agenzia delle Entrate
CATASTO FABBRICATI
Ufficio Provinciale di
La Spezia

Comune di Bolano		Protocollo n. SP0019244	del 02/04/2025
Sezione:	Foglio: 8	Particella: 956	Tipo Mappale n. del
Dimostrazione grafica dei subalterni			Scala 1 : 500

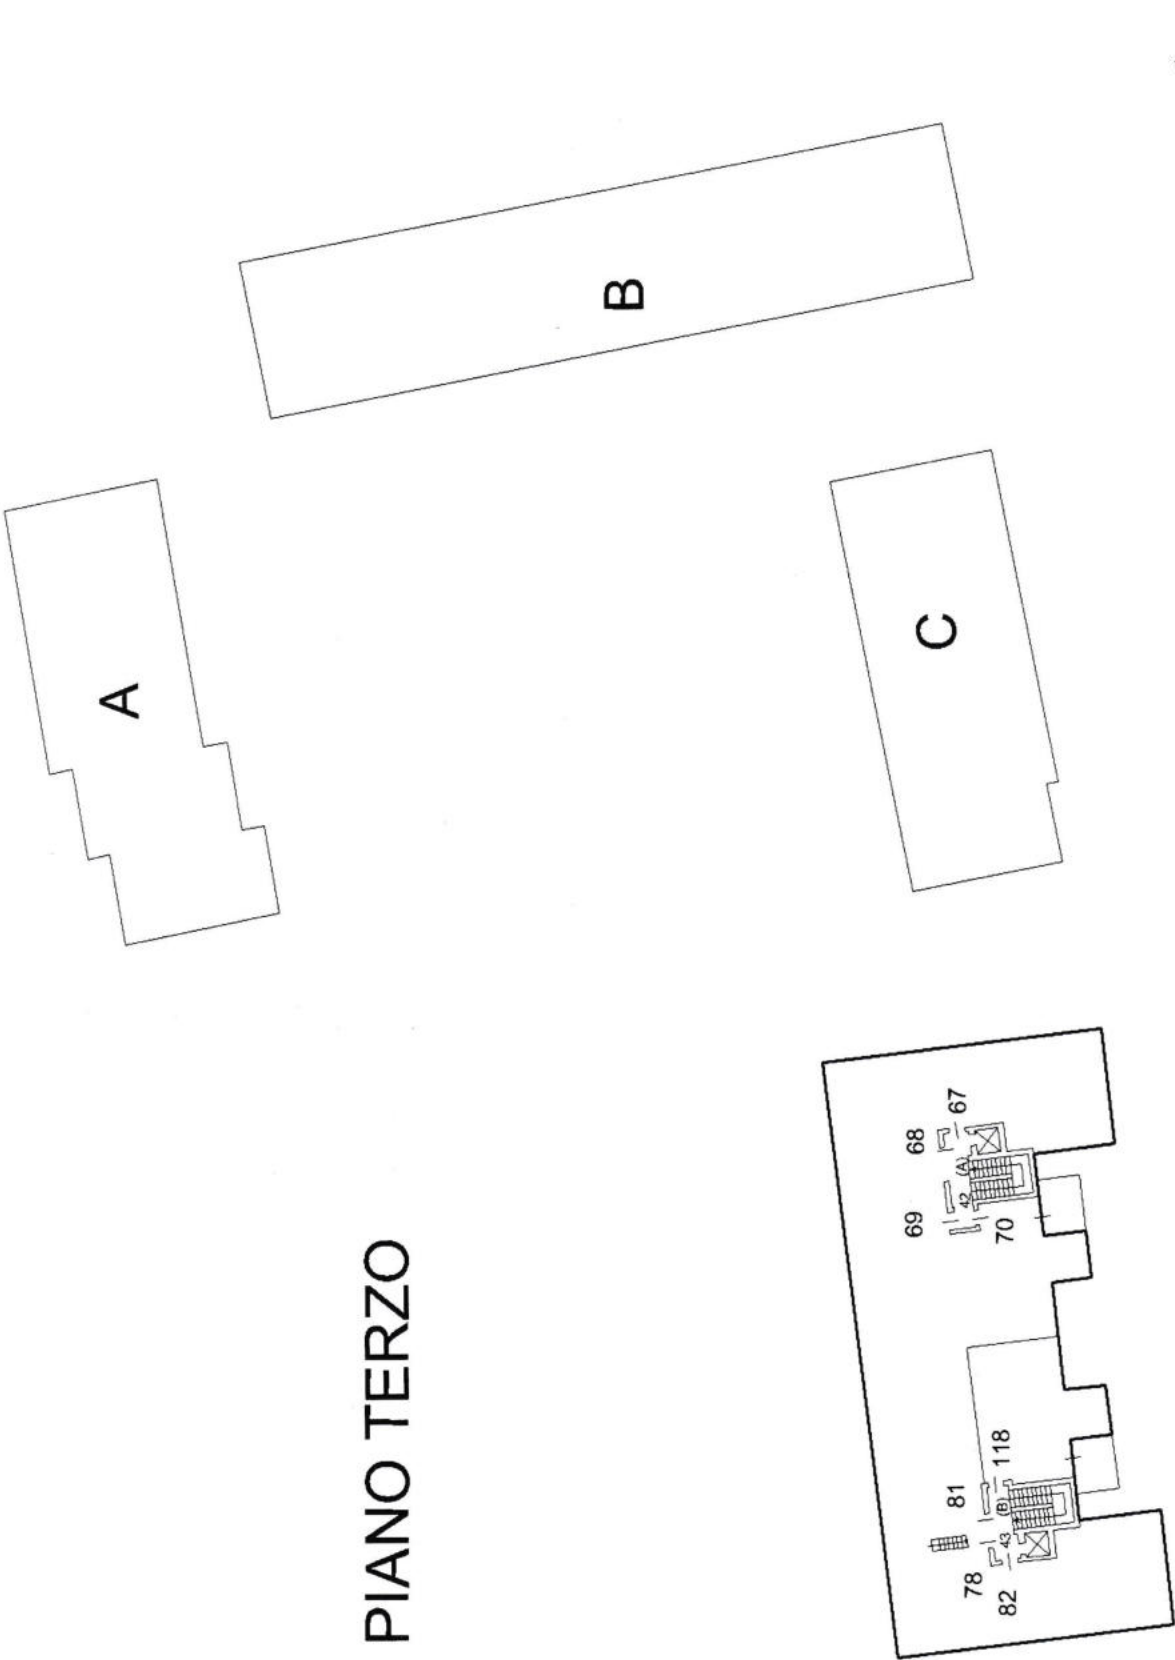

PIANO TERZO