

DOCUMENTI CATASTALI

- A - Estratto mappa
- B - Elaborato planimetrico per suddivisione subb.
- C1 - Planimetria negozio con cantina pertinenziale
- C2 - Planimetria vano autorimessa


E=1524800

I Particella: 497



ELABORATO PLANIMETRICO		Compilato da:	
Comune di Melegnano	Sezione: Foglio: 10	Particella: 497	Protocollo n. MI0355111 del 18/07/2024
Dimostrazione grafica dei subalterni		Tipo Mappale n.	Scala 1 : 500

ALLEGATO B

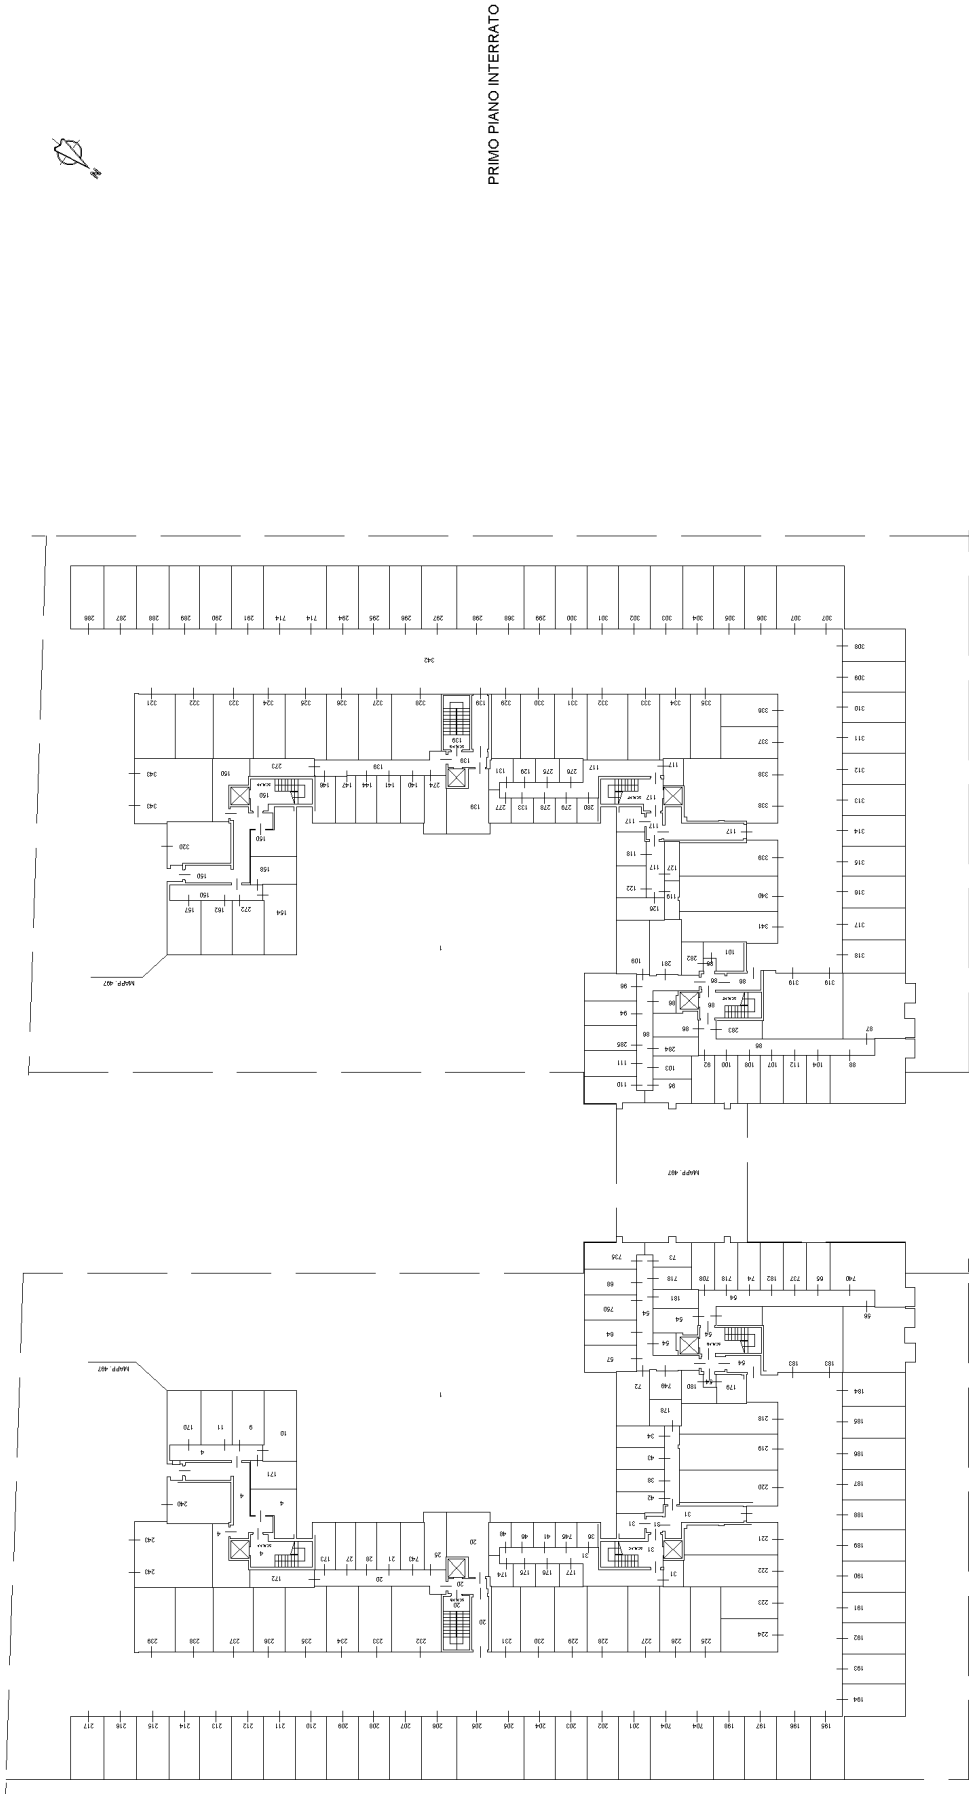



PIANO TERRA

Agenzia del Territorio
CATASTO FABBRICATI
ufficio provinciale di
Milano


Dichiarazione protocollo n. MI0149926 del 06/03/2012
Planimetria di u.i.u. in Comune di Melegnano
Via Per Carpiano

Identificativi Catastali:
Sezione:
Foglio: 10
Particella: 497
Subalterno: 88

n. 1
Scala 1: 200

civ. SNC

ALLEGATO C 1

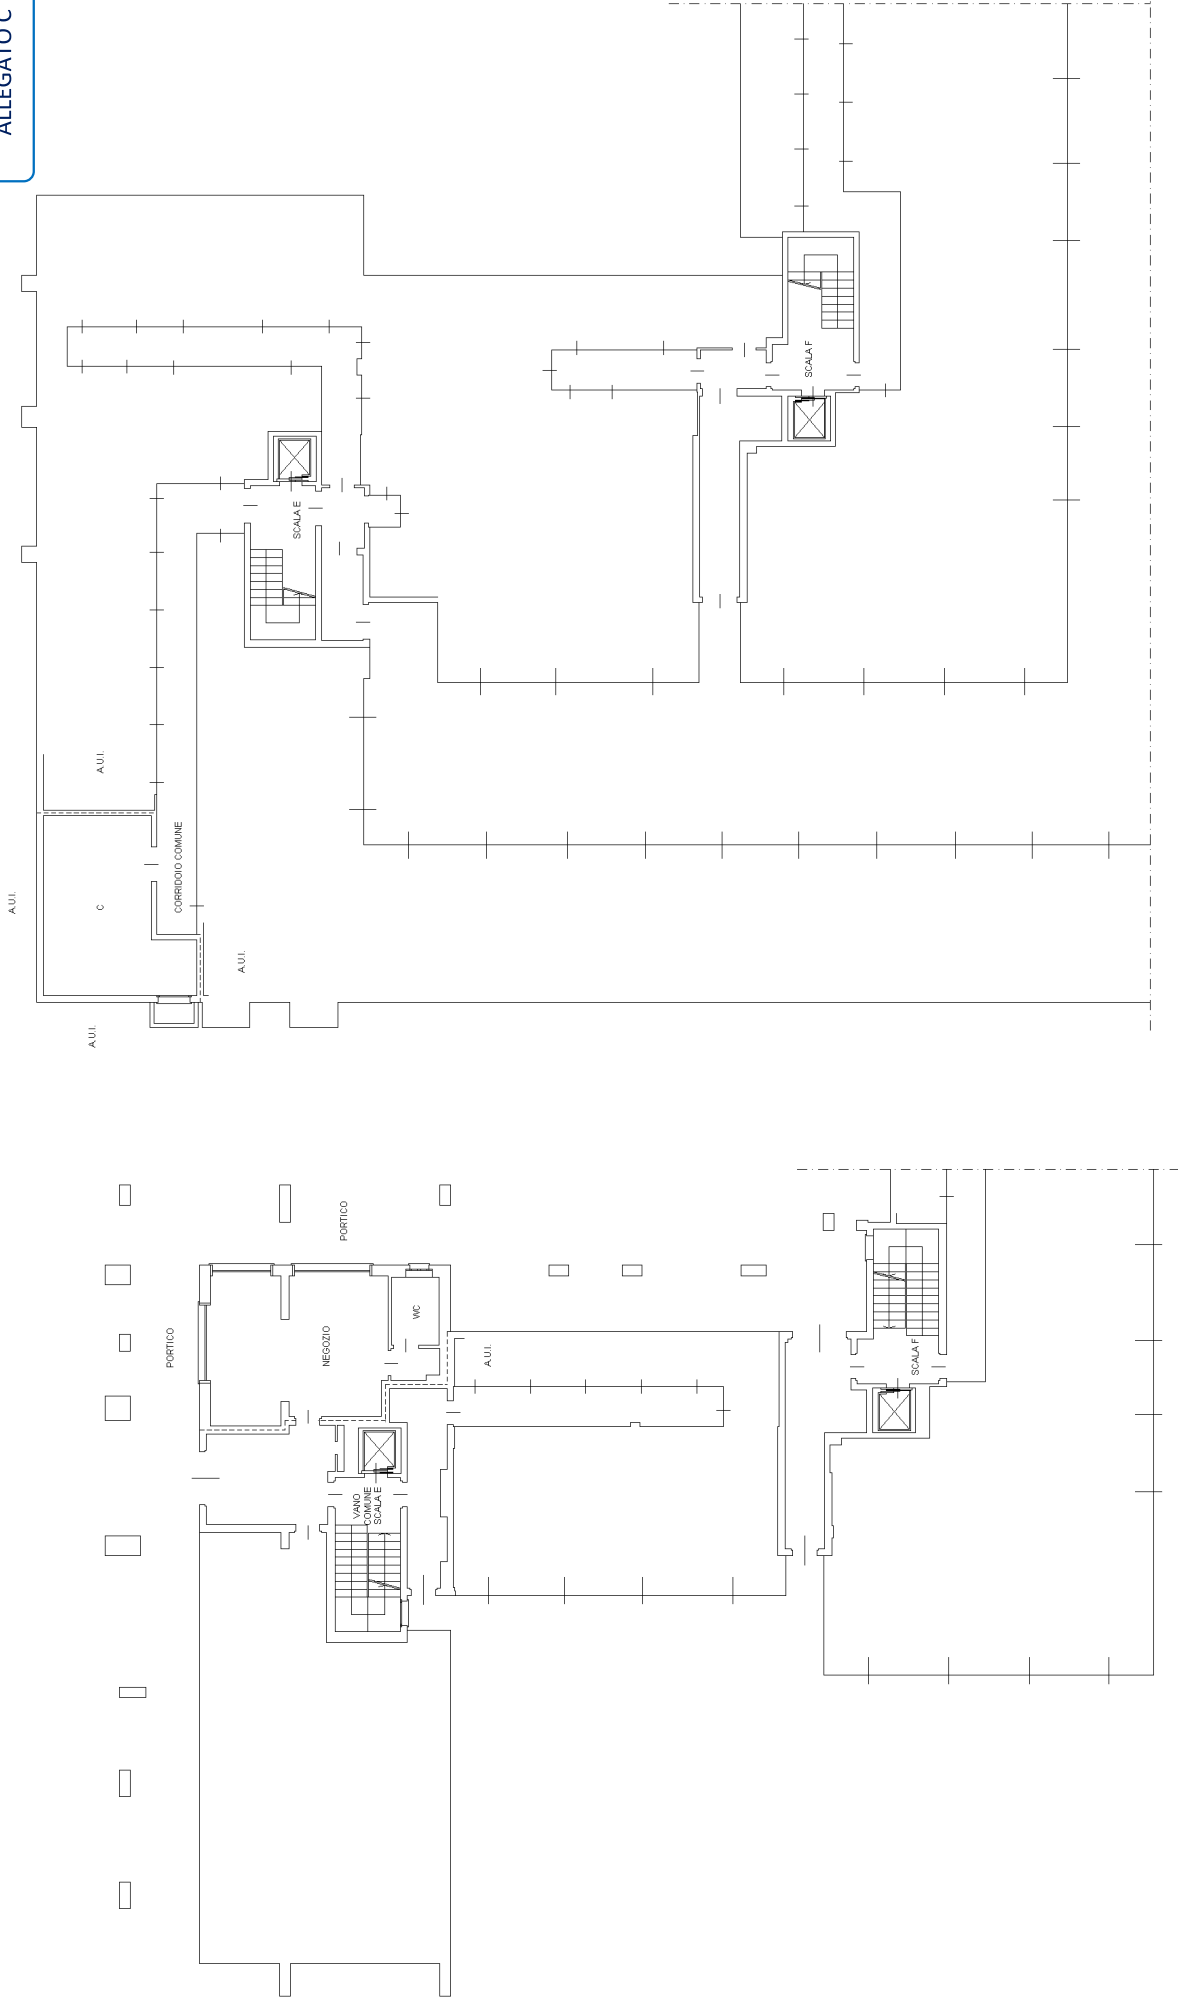

PIANO TERRA
H = 3.00m

PIANO INTERRATO
H = 2.40m

Agenzia del Territorio
CATASTO FABBRICATI
ufficio provinciale di
Milano


Dichiarazione protocollo n. MI0149926 del 06/03/2012
Planimetria di u.i.u. in Comune di Melegnano
Via Per Carpiano

Scala 1: 200

Identificativi Catastali:
Sezione:
Foglio: 10
Particella: 497
Subalterno: 334

civ. SNC

ALLEGATO C 2

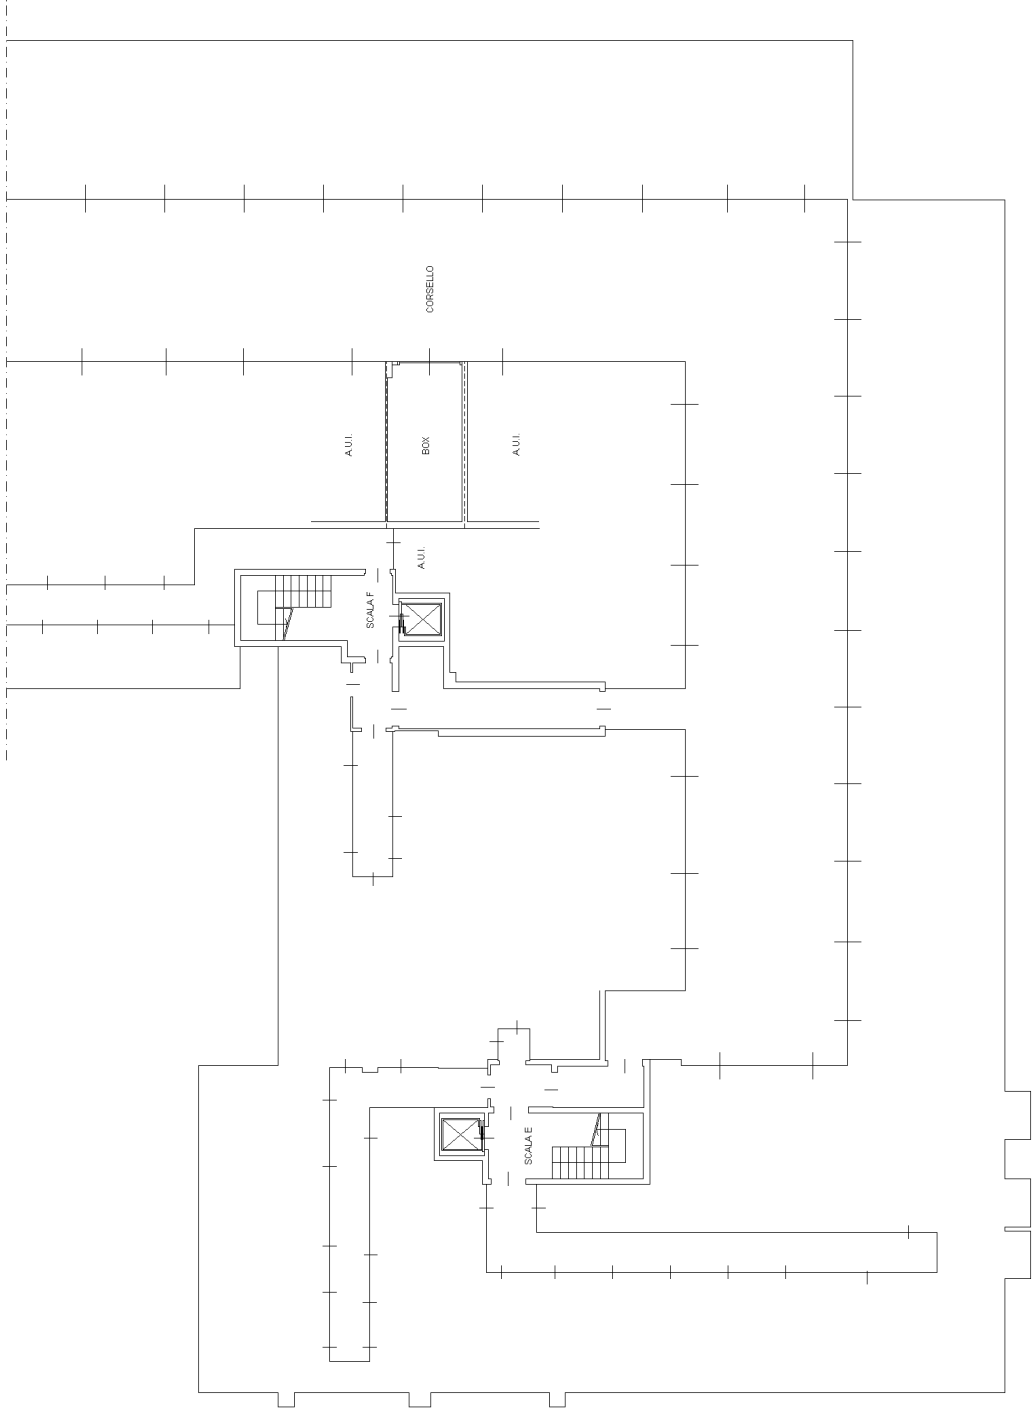

PIANO INTERRATO
H = 2,40m