

Tribunale di Rieti
PROCEDURA DI ESECUZIONE IMMOBILIARE

N° Gen. Rep. 38/2025


G.E. DOTT.SSA MARILINA GUGLIELMI

ALLEGATO 01


Elaborato grafico del bene pignorato

ALLEGATO 01
ELABORATO GRAFICO STATO DI FATTO
LOTTO 003 Catasto Fabbricati F.65, Part. 999, Sub 2
Comune di Rieti (RI)

VIA G. BIANCIFIORI

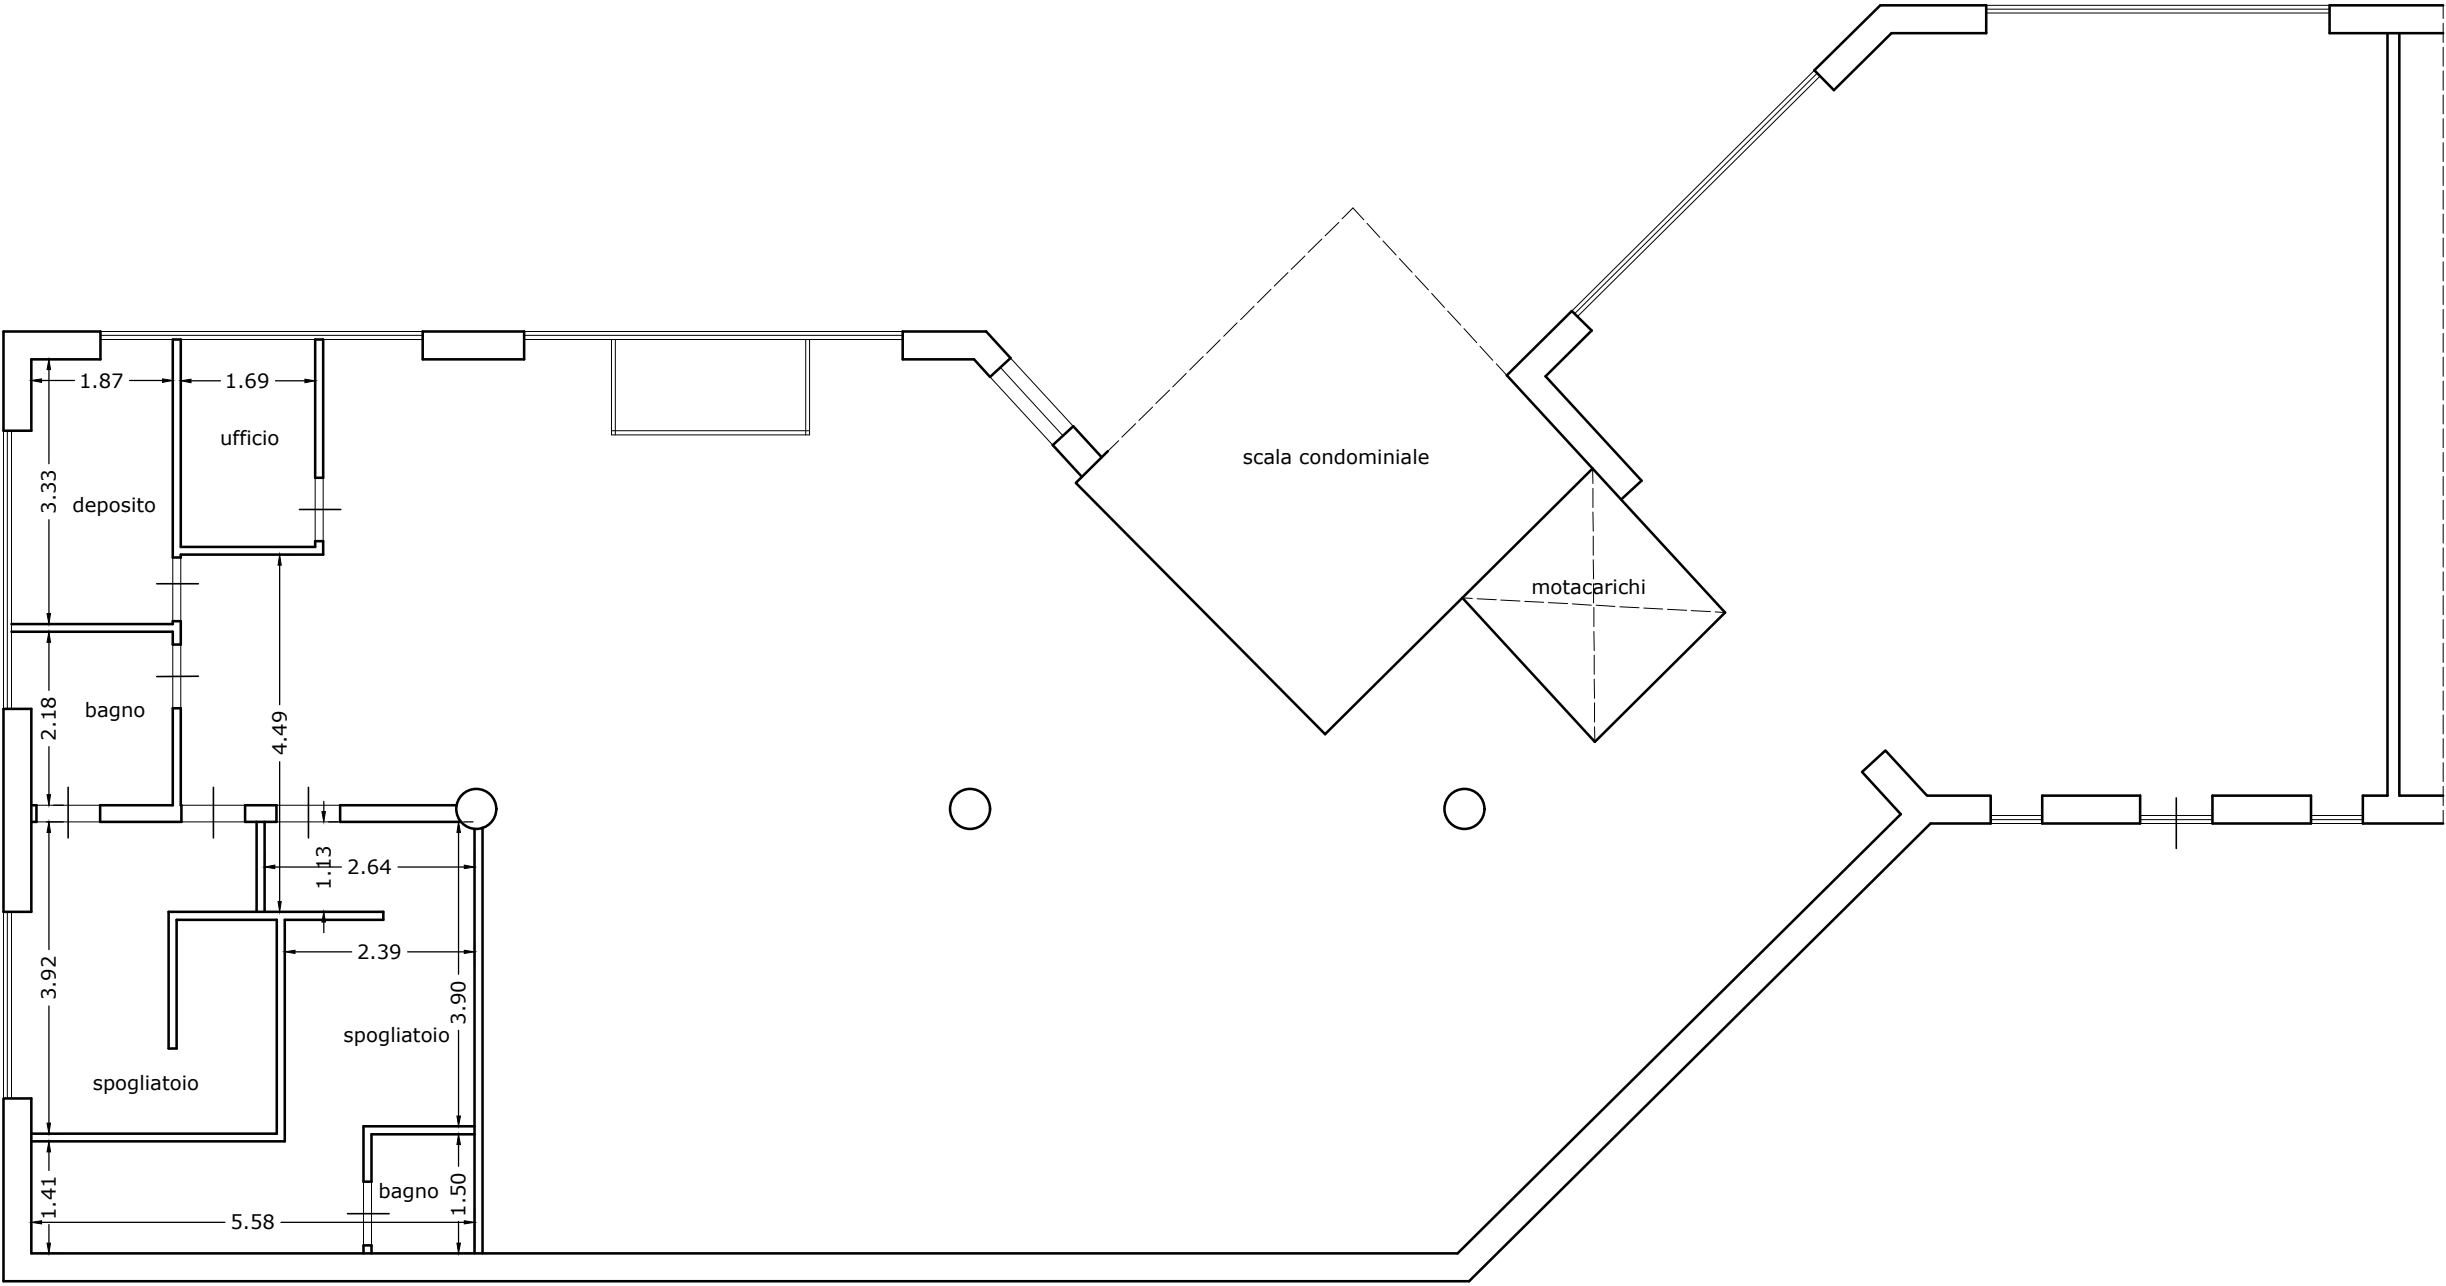


LOCALE COMMERCIALE AL PIANO TERRA

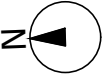


ALLEGATO 01
ELABORATO GRAFICO STATO DI FATTO
LOTTO 004 Catasto Fabbricati F.65, Part. 999, Sub 7
Comune di Rieti (RI)

VIA G. BIANCIFIORI

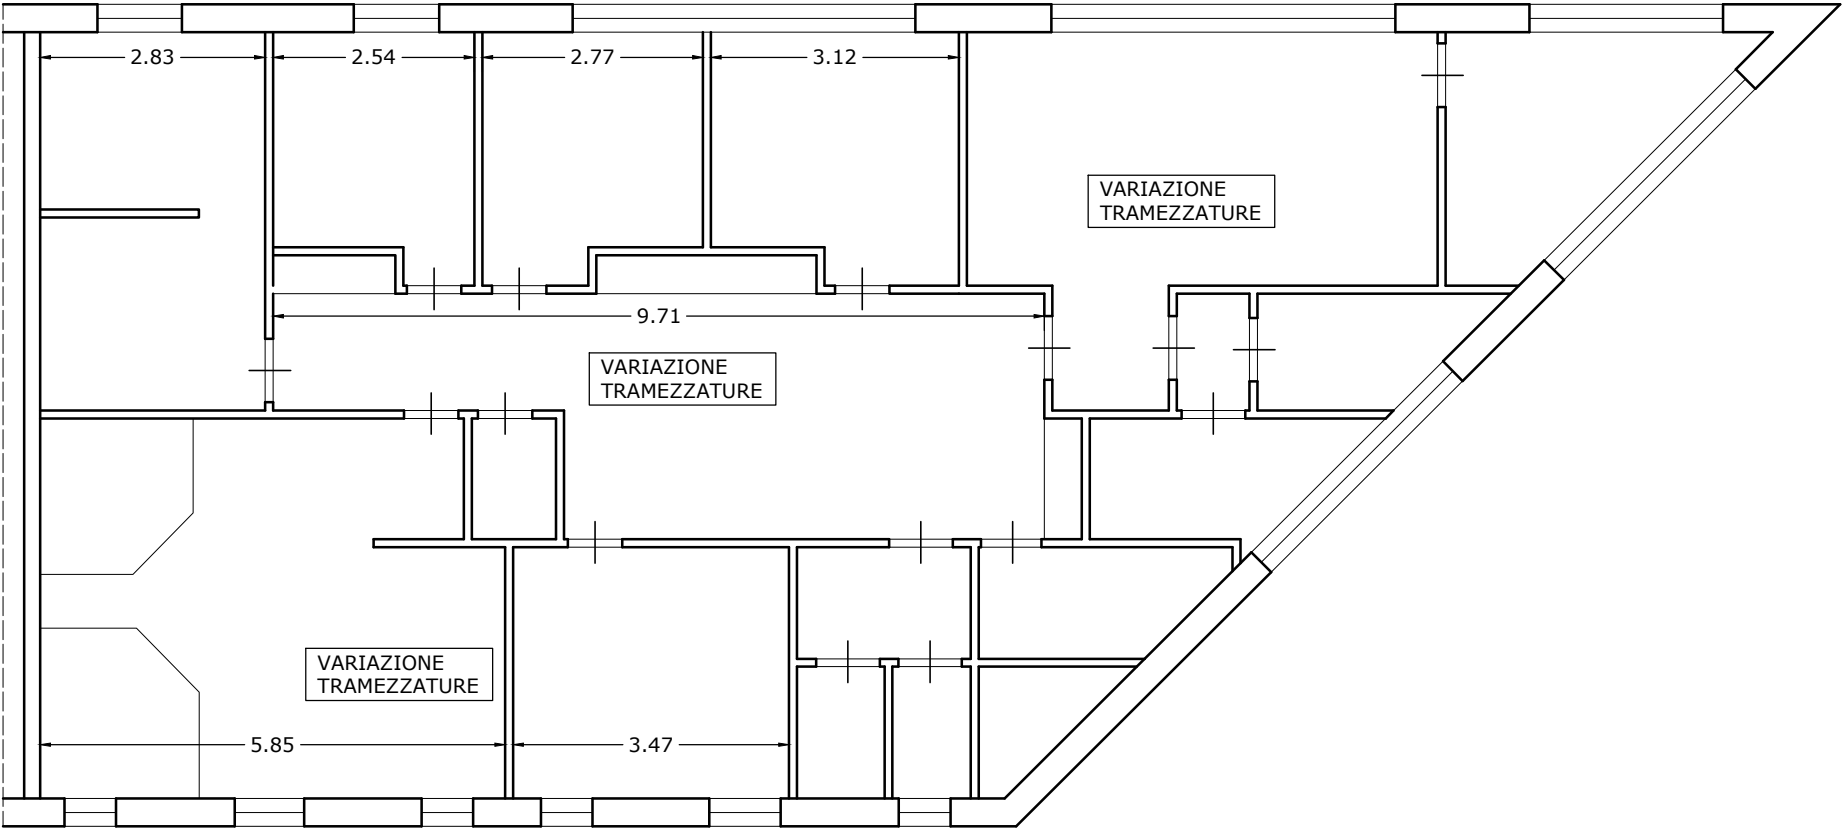

LOCALE COMMERCIALE AL PIANO TERRA

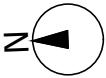

ALLEGATO 01
ELABORATO GRAFICO STATO DI FATTO
LOTTO 006 Catasto Fabbricati F.11, Part. 73, 74, 75, 76, 78, 79, 80, 92
Comune di Greccio (RI)

