



Agenzia delle Entrate  
CATASTO FABBRICATI  
Ufficio Provinciale di  
Varese

|                                                                                             |                                                                                                |
|---------------------------------------------------------------------------------------------|------------------------------------------------------------------------------------------------|
| Dichiarazione protocollo n. VA3000996 del 08/01/2015                                        |                                                                                                |
| Planimetria di u.i.u. in Comune di Cadegliano-viconago                                      |                                                                                                |
| Via Pradaccio                                                                               | civ. 7                                                                                         |
| Identificativi Catastali:<br>Sezione: AR<br>Foglio: 8<br>Particella: 784<br>Subalterno: 501 | Compilata da:<br>Girolodi Alberto<br>Iscritto all'albo:<br>Periti Edili<br>Prov. Varese N. 733 |

Scheda n. 1      Scala 1:200

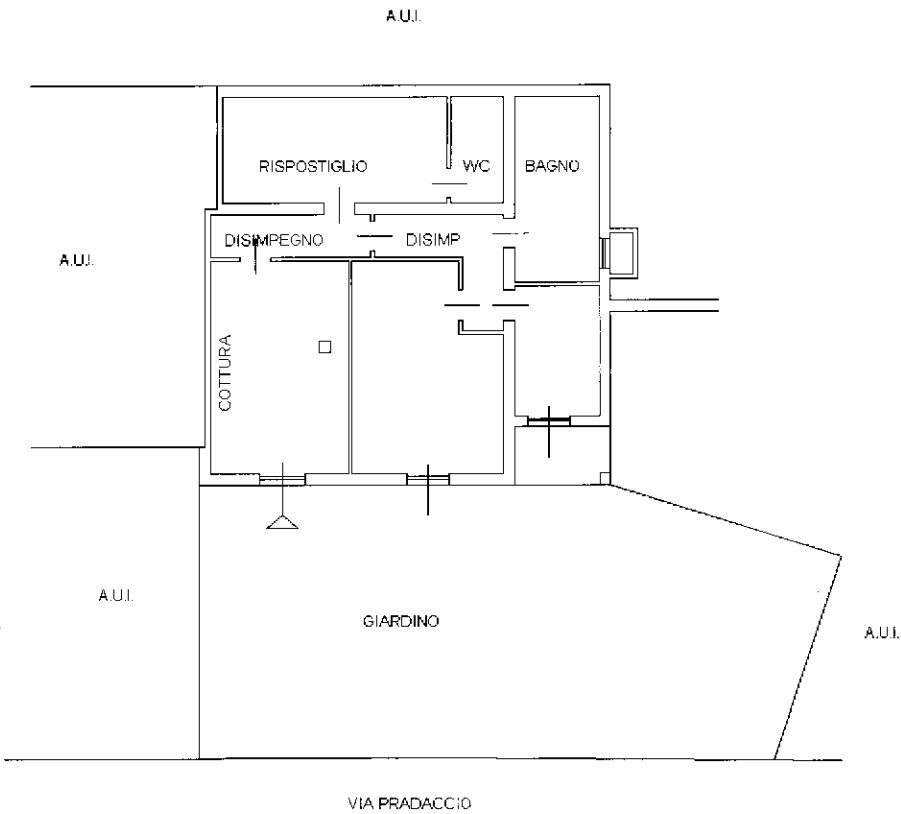

PIANO TERRA - H=2,70 m

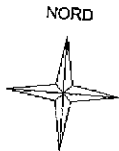

Catasto dei Fabbricati - Situazione al 11/03/2025 - Comune di CADEGLIANO-VICONAGO (B3206) - < Sez. urbana AR - Foglio 8 Particella 784 Subalterno 501 >  
VIA PRADACCIO n. 7 Piano T