

ALLEGATI

DOCUMENTAZIONE CATASTALE



Visura per soggetto

Situazione degli atti informatizzati al 29/08/2017

Data: 29/08/2017 - Ora: 11.22.09

Segue

Visura n.: T104141 Pag: 1

Dati della richiesta	Denominazione: C.D. IMMOBILIARE S.R.L.
Soggetto individuato	Terreni e Fabbricati siti in tutta la provincia di ASCOLI PICENO C.D. IMMOBILIARE S.R.L. con sede in CASTELFIDARDO C.F.: 02397550423

1. Unità Immobiliari site nel Comune di CAMPOFILONE(Codice B534) - Catasto dei Fabbricati

N.	DATI IDENTIFICATIVI				DATI DI CLASSAMENTO							ALTRE INFORMAZIONI	
	Sezione Urbana	Foglio	Particella	Sub	Zona Cens.	Micro Zona	Categoria	Classe	Consistenza	Superficie Catastale	Rendita	Indirizzo Dati derivanti da	Dati ulteriori
1		9	316	27			C/6	U	14 m ²	Totale: 14 m ²	Euro 28,20	LOCALITA' 3 CAMINI n. SCN piano: T; Variazione del 09/11/2015 - Inserimento in visura dei dati di superficie.	Annotazione
2		9	316	28			C/6	U	14 m ²	Totale: 14 m ²	Euro 28,20	LOCALITA' 3 CAMINI n. SCN piano: T; Variazione del 09/11/2015 - Inserimento in visura dei dati di superficie.	Annotazione
3		9	316	29			C/6	U	9 m ²	Totale: 9 m ²	Euro 18,13	LOCALITA' 3 CAMINI n. SCN piano: T; Variazione del 09/11/2015 - Inserimento in visura dei dati di superficie.	Annotazione
4		9	316	32			C/6	U	11 m ²	Totale: 11 m ²	Euro 22,16	LOCALITA' 3 CAMINI n. SCN piano: T; Variazione del 09/11/2015 - Inserimento in visura dei dati di superficie.	Annotazione
5		9	316	36			C/6	U	12 m ²	Totale: 12 m ²	Euro 24,17	LOCALITA' 3 CAMINI n. SCN piano: T; Variazione del 09/11/2015 - Inserimento in visura dei dati di superficie.	Annotazione
6		9	316	37			C/6	U	12 m ²	Totale: 12 m ²	Euro 24,17	LOCALITA' 3 CAMINI n. SCN piano: T; Variazione del 09/11/2015 - Inserimento in visura dei dati di superficie.	Annotazione
7		9	316	38			C/6	U	11 m ²	Totale: 11 m ²	Euro 22,16	LOCALITA' 3 CAMINI n. SCN piano: T; Variazione del 09/11/2015 - Inserimento in visura dei dati di superficie.	Annotazione
8		9	316	39			area urbana		42 m ²			LOCALITA' 3 CAMINI n. SCN piano: T; VARIAZIONE TOPONOMASTICA del 20/09/2011 protocollo n. AP0204636 in atti dal 20/09/2011 VARIAZIONE DI TOPONOMASTICA RICHIESTA DAL COMUNE (n. 24821.1/2011)	

Visura per soggetto

Situazione degli atti informatizzati al 29/08/2017

Data: 29/08/2017 - Ora: 11.22.09

Fine

Visura n.: T104141 Pag: 2

9		9	316	40			area urbana		213 m ²			LOCALITA' 3 CAMINI n. SCN piano: T; VARIAZIONE TOPONOMASTICA del 20/09/2011 protocollo n. AP0204637 in atti dal 20/09/2011 VARIAZIONE DI TOPONOMASTICA RICHIESTA DAL COMUNE (n. 24822.1/2011)	
---	--	---	-----	----	--	--	-------------	--	--------------------	--	--	--	--

- Immobile 1: Annotazione:** classamento e rendita non rettificati entro dodici mesi dalla data di iscrizione in atti della dichiarazione (d.m. 701/94)
- Immobile 2: Annotazione:** classamento e rendita non rettificati entro dodici mesi dalla data di iscrizione in atti della dichiarazione (d.m. 701/94)
- Immobile 3: Annotazione:** classamento e rendita non rettificati entro dodici mesi dalla data di iscrizione in atti della dichiarazione (d.m. 701/94)
- Immobile 4: Annotazione:** classamento e rendita non rettificati entro dodici mesi dalla data di iscrizione in atti della dichiarazione (d.m. 701/94)
- Immobile 5: Annotazione:** classamento e rendita non rettificati entro dodici mesi dalla data di iscrizione in atti della dichiarazione (d.m. 701/94)
- Immobile 6: Annotazione:** classamento e rendita non rettificati entro dodici mesi dalla data di iscrizione in atti della dichiarazione (d.m. 701/94)
- Immobile 7: Annotazione:** classamento e rendita non rettificati entro dodici mesi dalla data di iscrizione in atti della dichiarazione (d.m. 701/94)

Totale: m² 338 Rendita: Euro 167,19

Intestazione degli immobili indicati al n. 1

N.	DATI ANAGRAFICI	CODICE FISCALE	DIRITTI E ONERI REALI
1	C.D. IMMOBILIARE S.R.L. con sede in CASTELFIDARDO	02397550423*	(1) Proprieta` per 1/1


Unità immobiliari n. 9

Tributi erariali: Euro 0,90

Visura telematica

* Codice Fiscale Validato in Anagrafe Tributaria



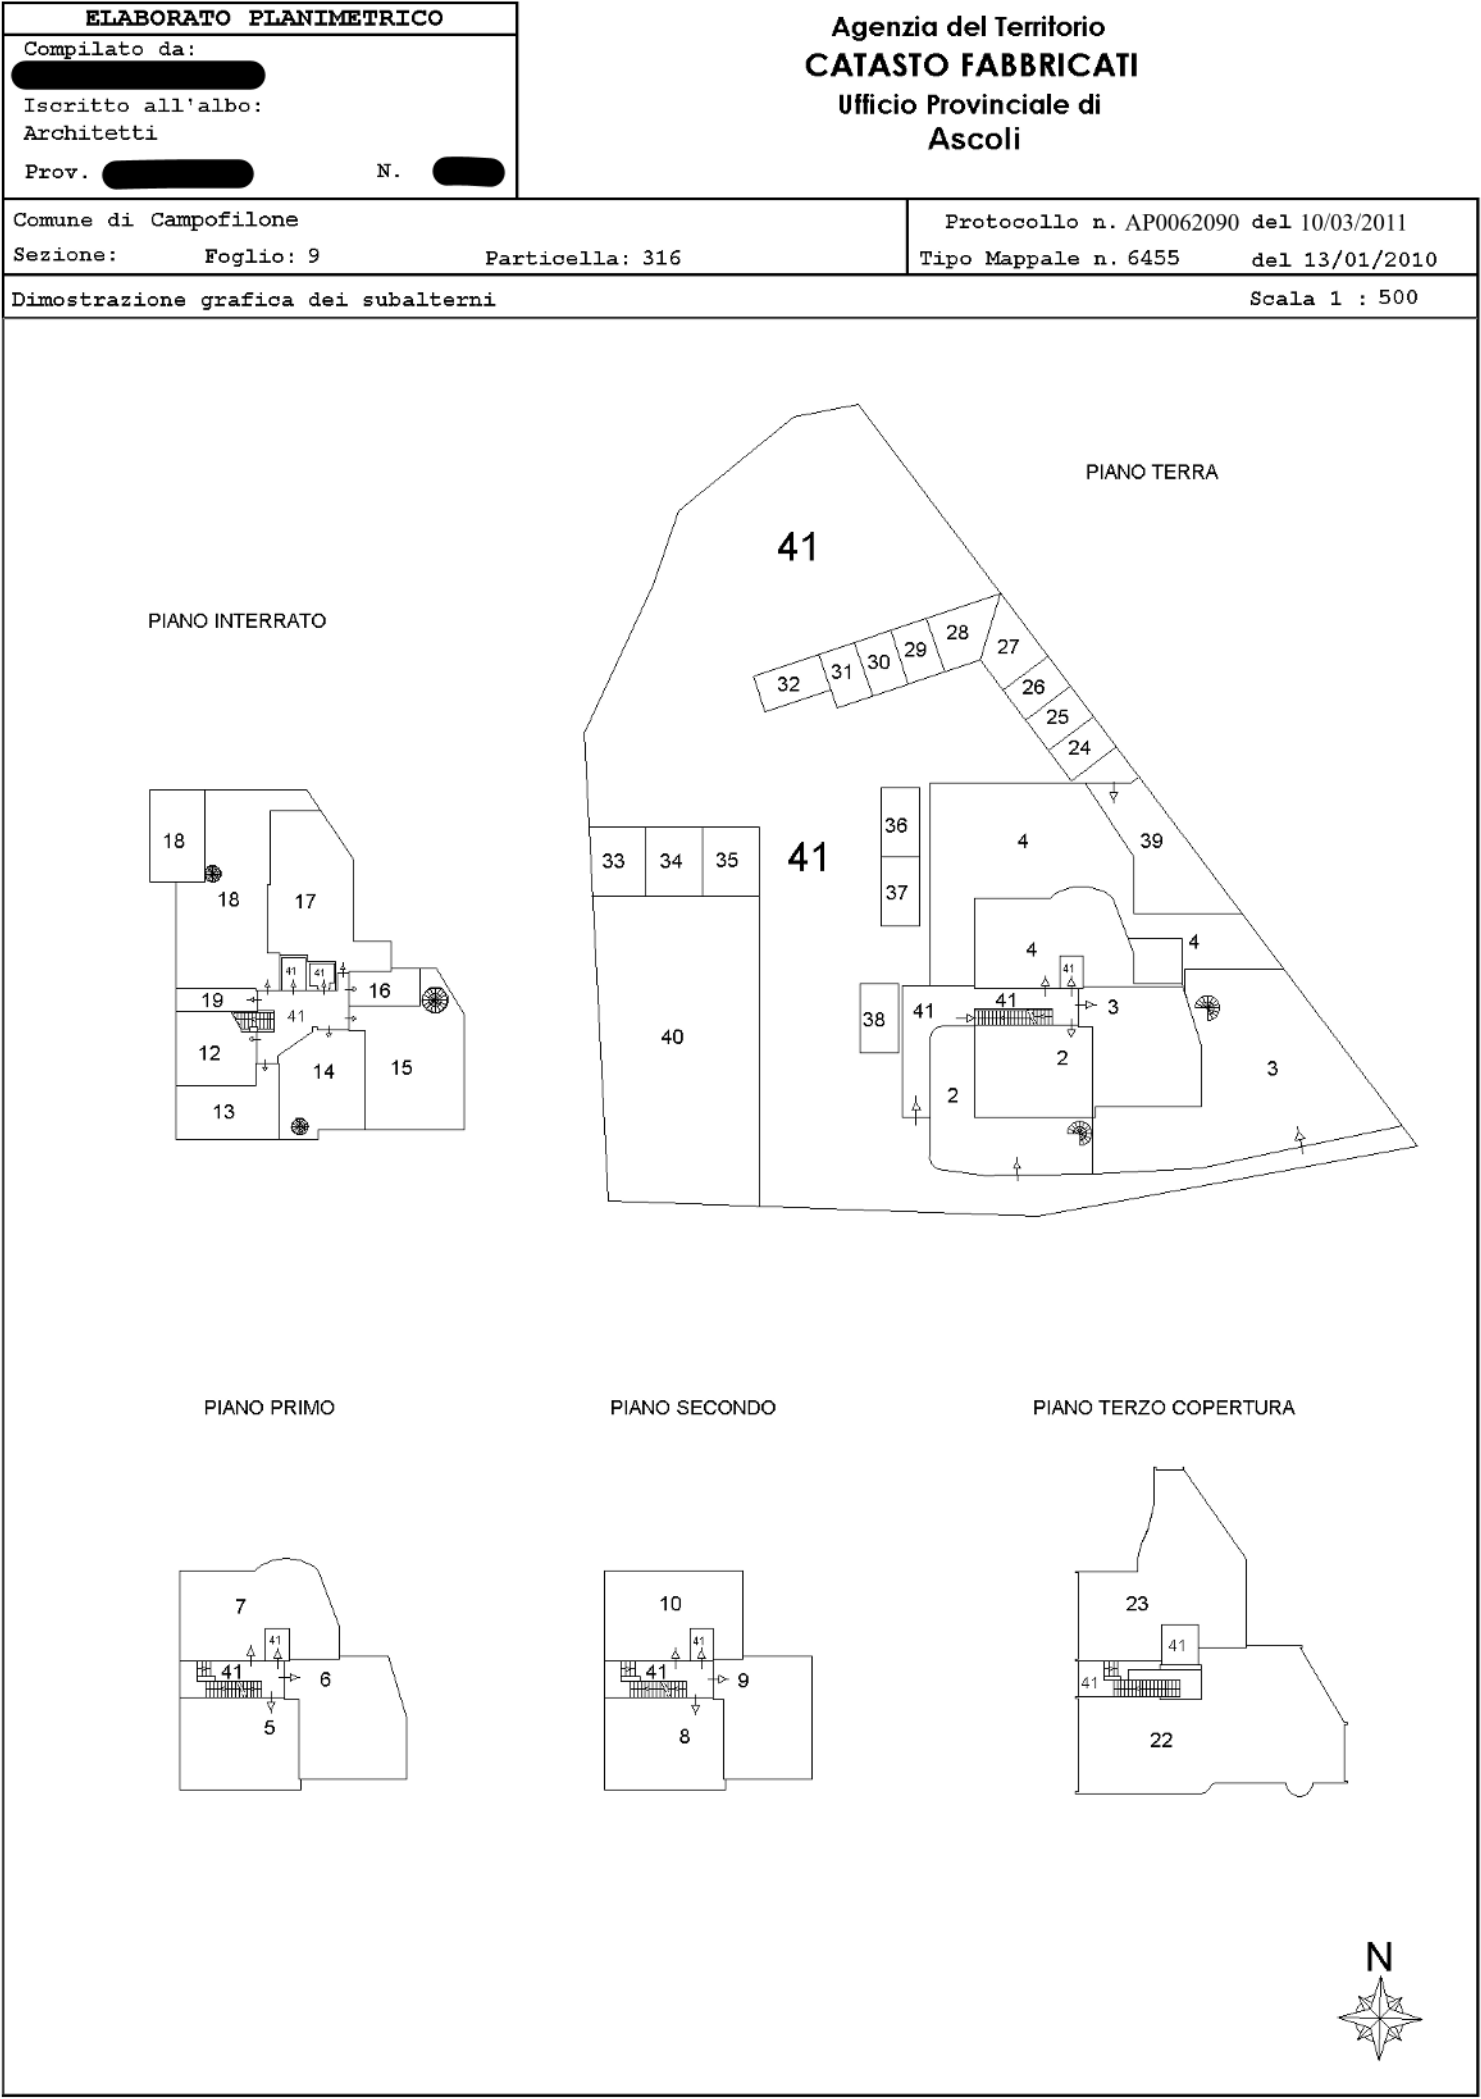

Agenzia del Territorio
CATASTO FABBRICATI
Ufficio Provinciale di
Ascoli

Dichiarazione protocollo n. AP0062090 del 10/03/2011
Planimetria di u.i.u. in Comune di Campofilone

civ. SCN

Compilata da:

Ischitto all'albo:
Architetti


Prov. [REDACTED] N. [REDACTED]

Scheda n. 1	Scala 1:200
-------------	-------------

PIANO TERRA

POSTO
AUTO
SCOPERTO



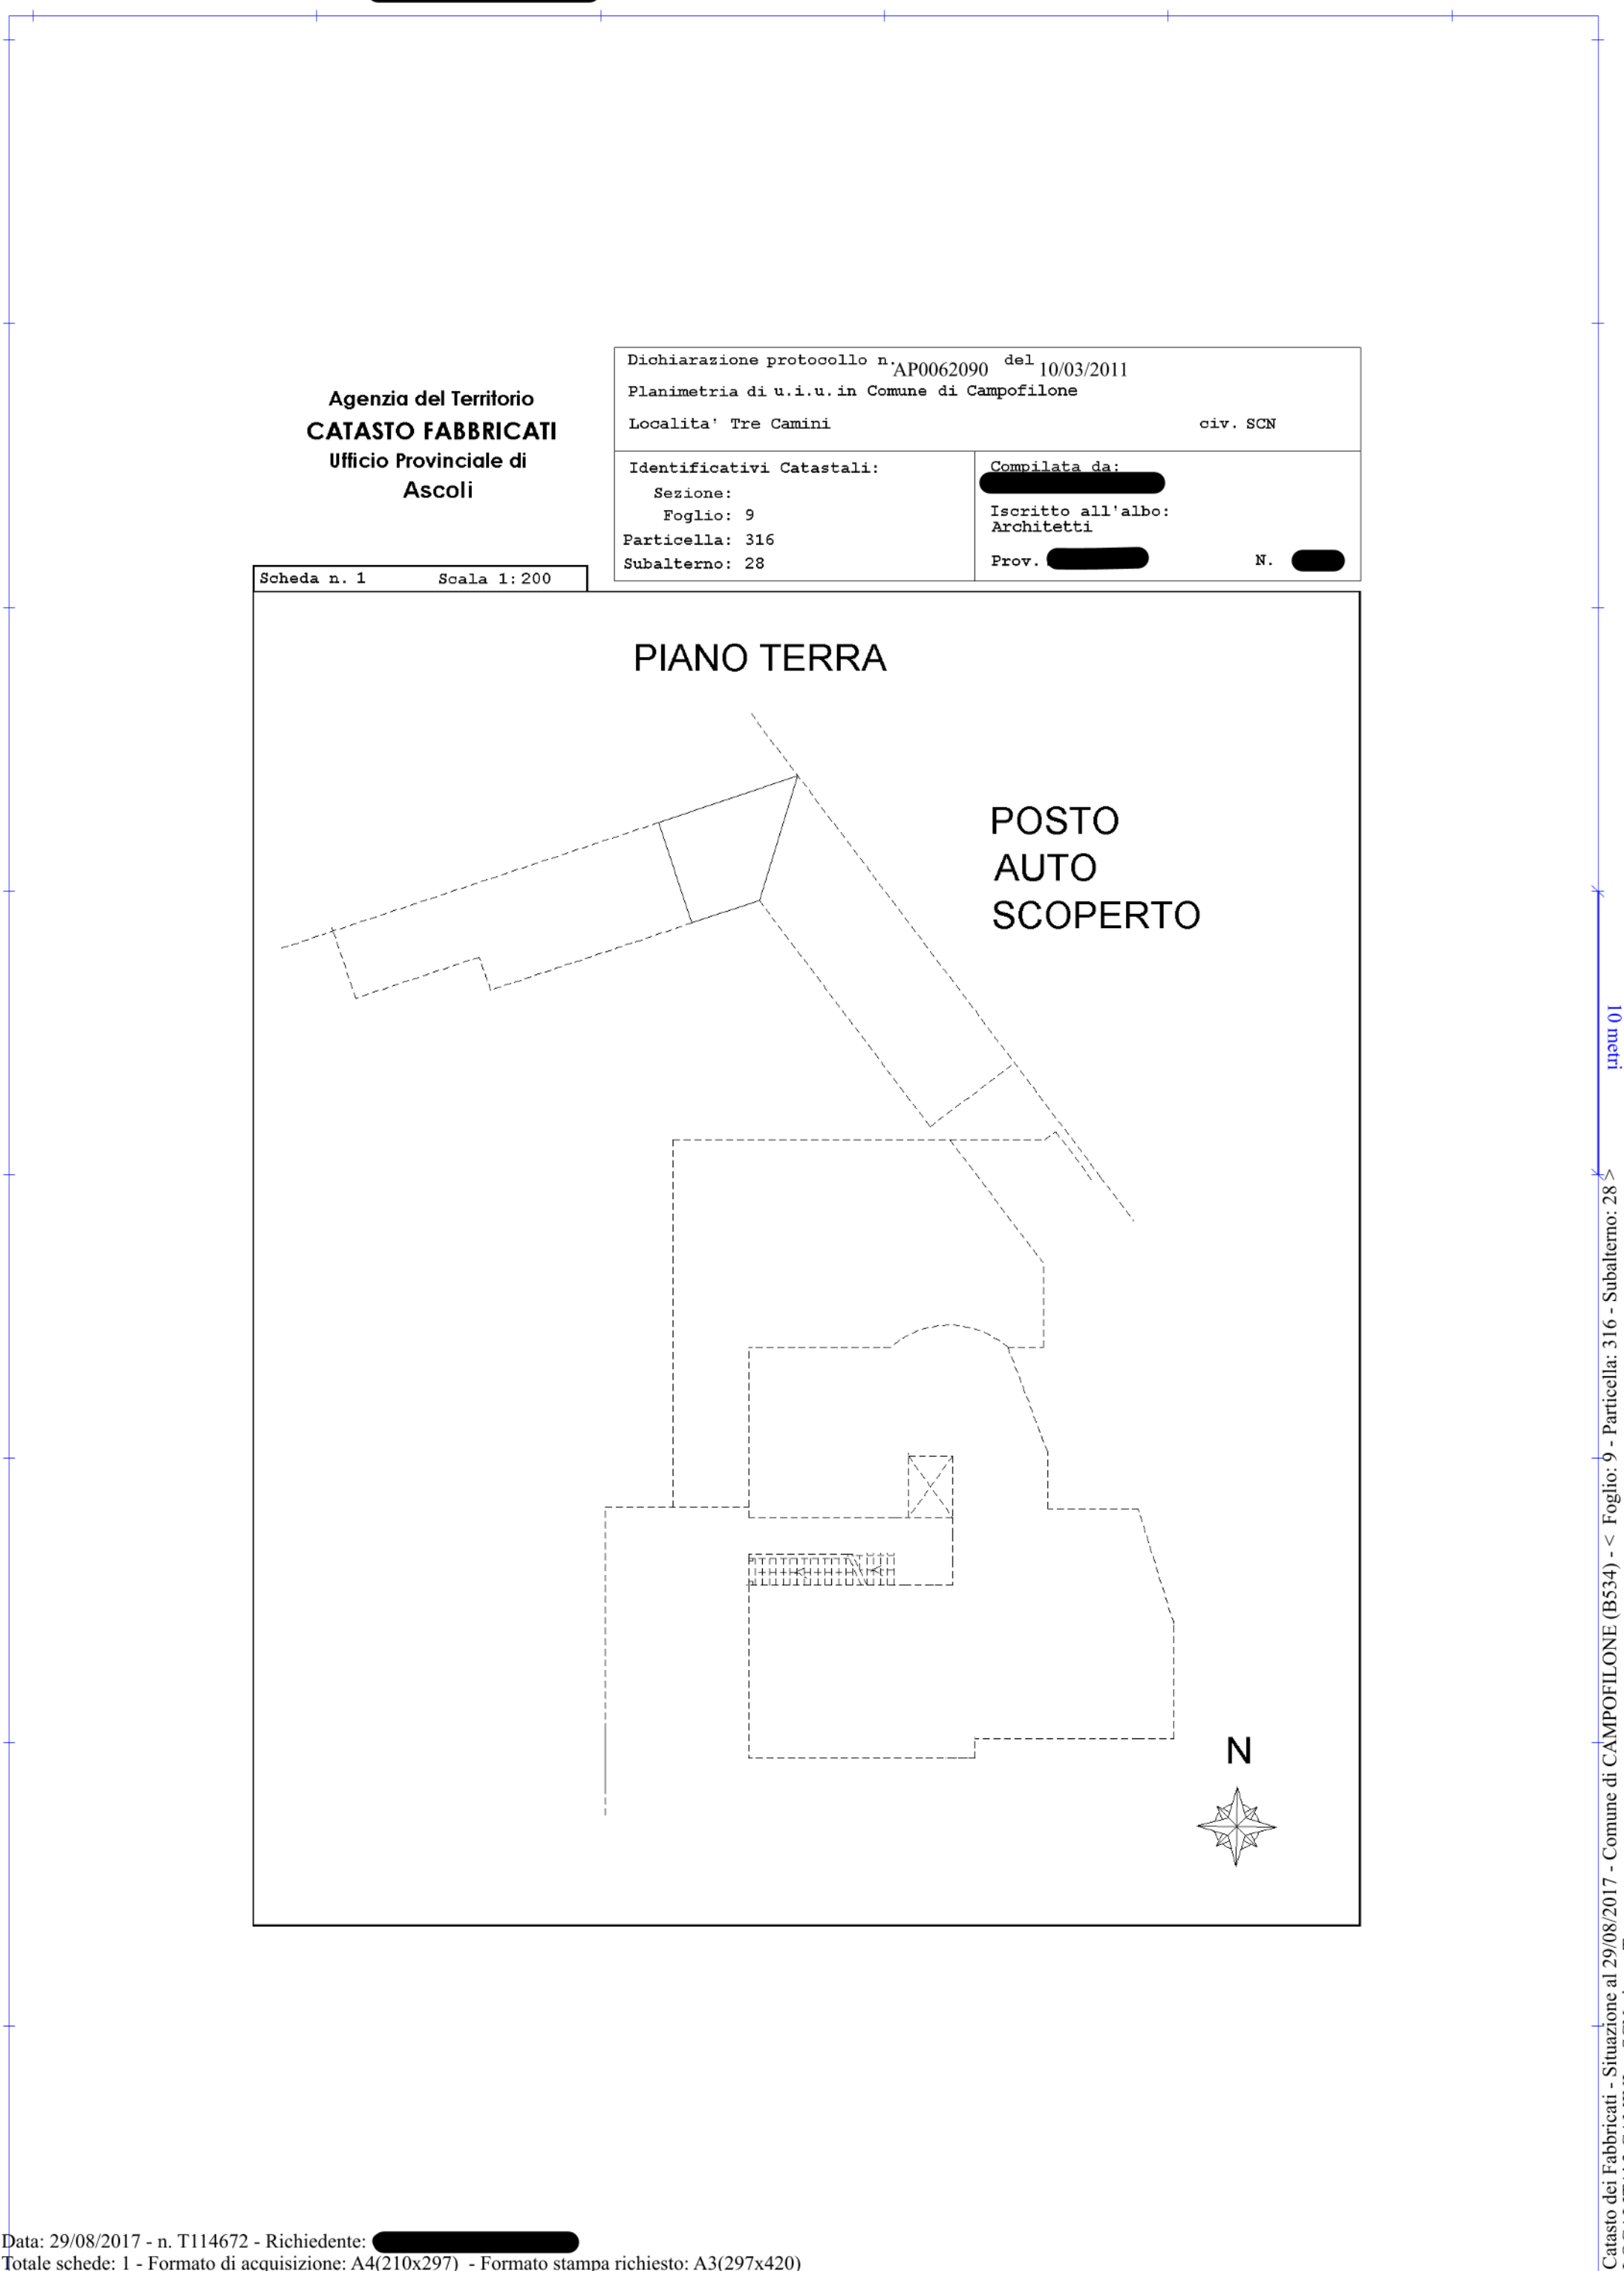

Agenzia del Territorio
CATASTO FABBRICATI
Ufficio Provinciale di
Ascoli

Dichiarazione protocollo n. AP0062090 del 10/03/2011
Planimetria di u.i.u. in Comune di Campofilone

civ. SCN

Compilata da:

Iscritto all'albo:
Architetti

N.

Scheda n. 1	Scala 1:200
-------------	-------------

PIANO TERRA


POSTO
AUTO
SCOPERTO



Agenzia del Territorio
CATASTO FABBRICATI
Ufficio Provinciale di
Ascoli

Dichiarazione protocollo n. AP0062090 del 10/03/2011	
Planimetria di u.i.u. in Comune di Campofilone	
Localita' Tre Camini	civ. SCN
Identificativi Catastali:	Compilata da: [redacted]
Sezione:	Iscritto all'albo:
Foglio: 9	Architetti
Particella: 316	Prov. [redacted] N. [redacted]
Subalterno: 32	

Scheda n. 1 Scala 1:200

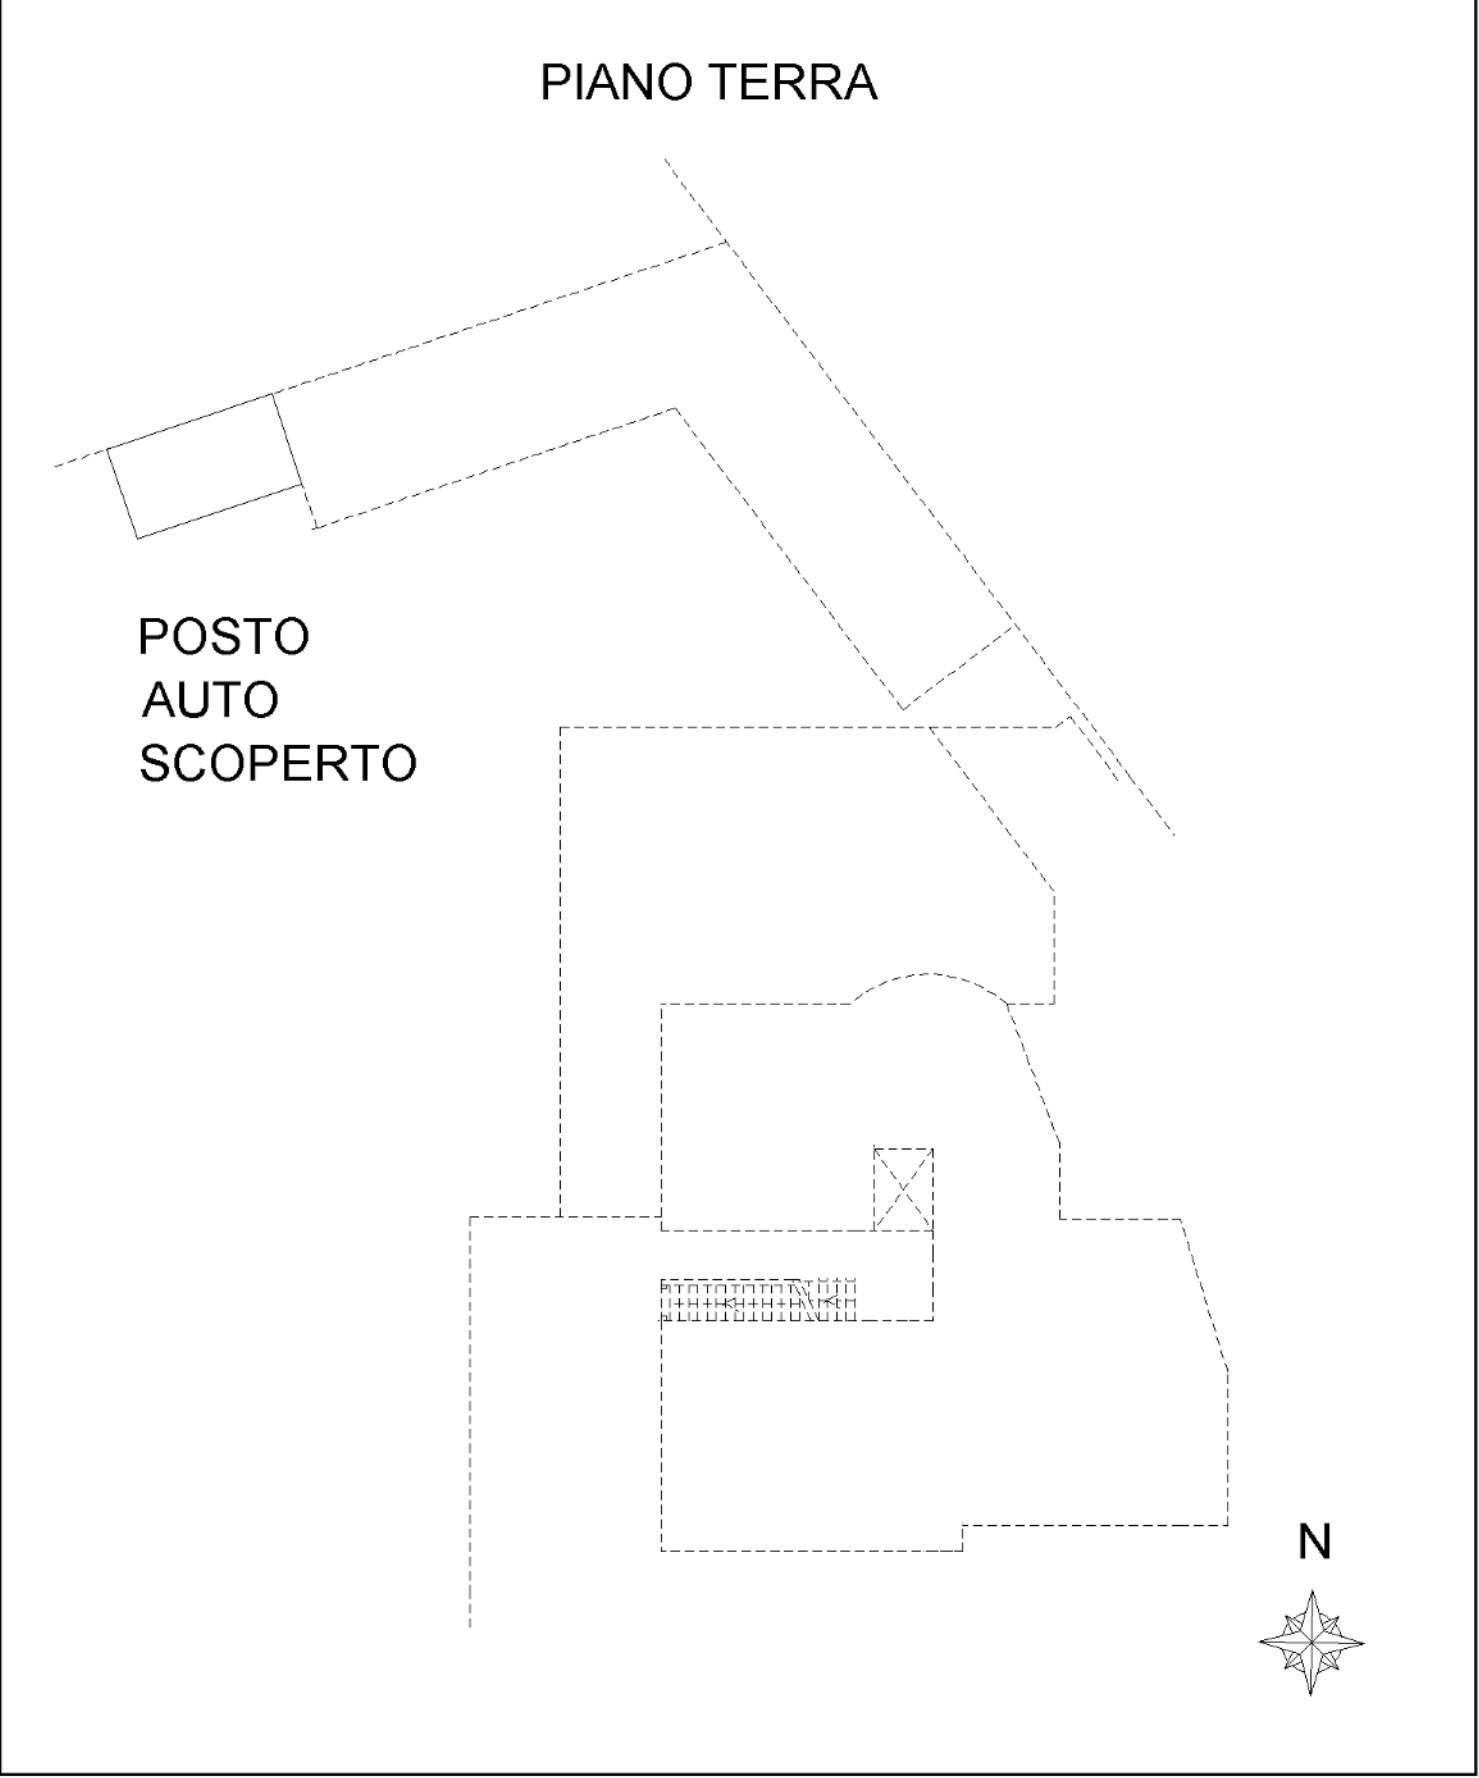

Agenzia del Territorio
CATASTO FABBRICATI
Ufficio Provinciale di
Ascoli

Dichiarazione protocollo n. AP0062090 del 10/03/2011
Planimetria di u.i.u. in Comune di Campofilone

civ. SCN

Compilata da:

Isritto all'albo:
Architetti


Prov. [REDACTED]

Scheda n. 1	Scala 1:200
-------------	-------------

PIANO TERRA

POSTO
AUTO
SCOPERTO



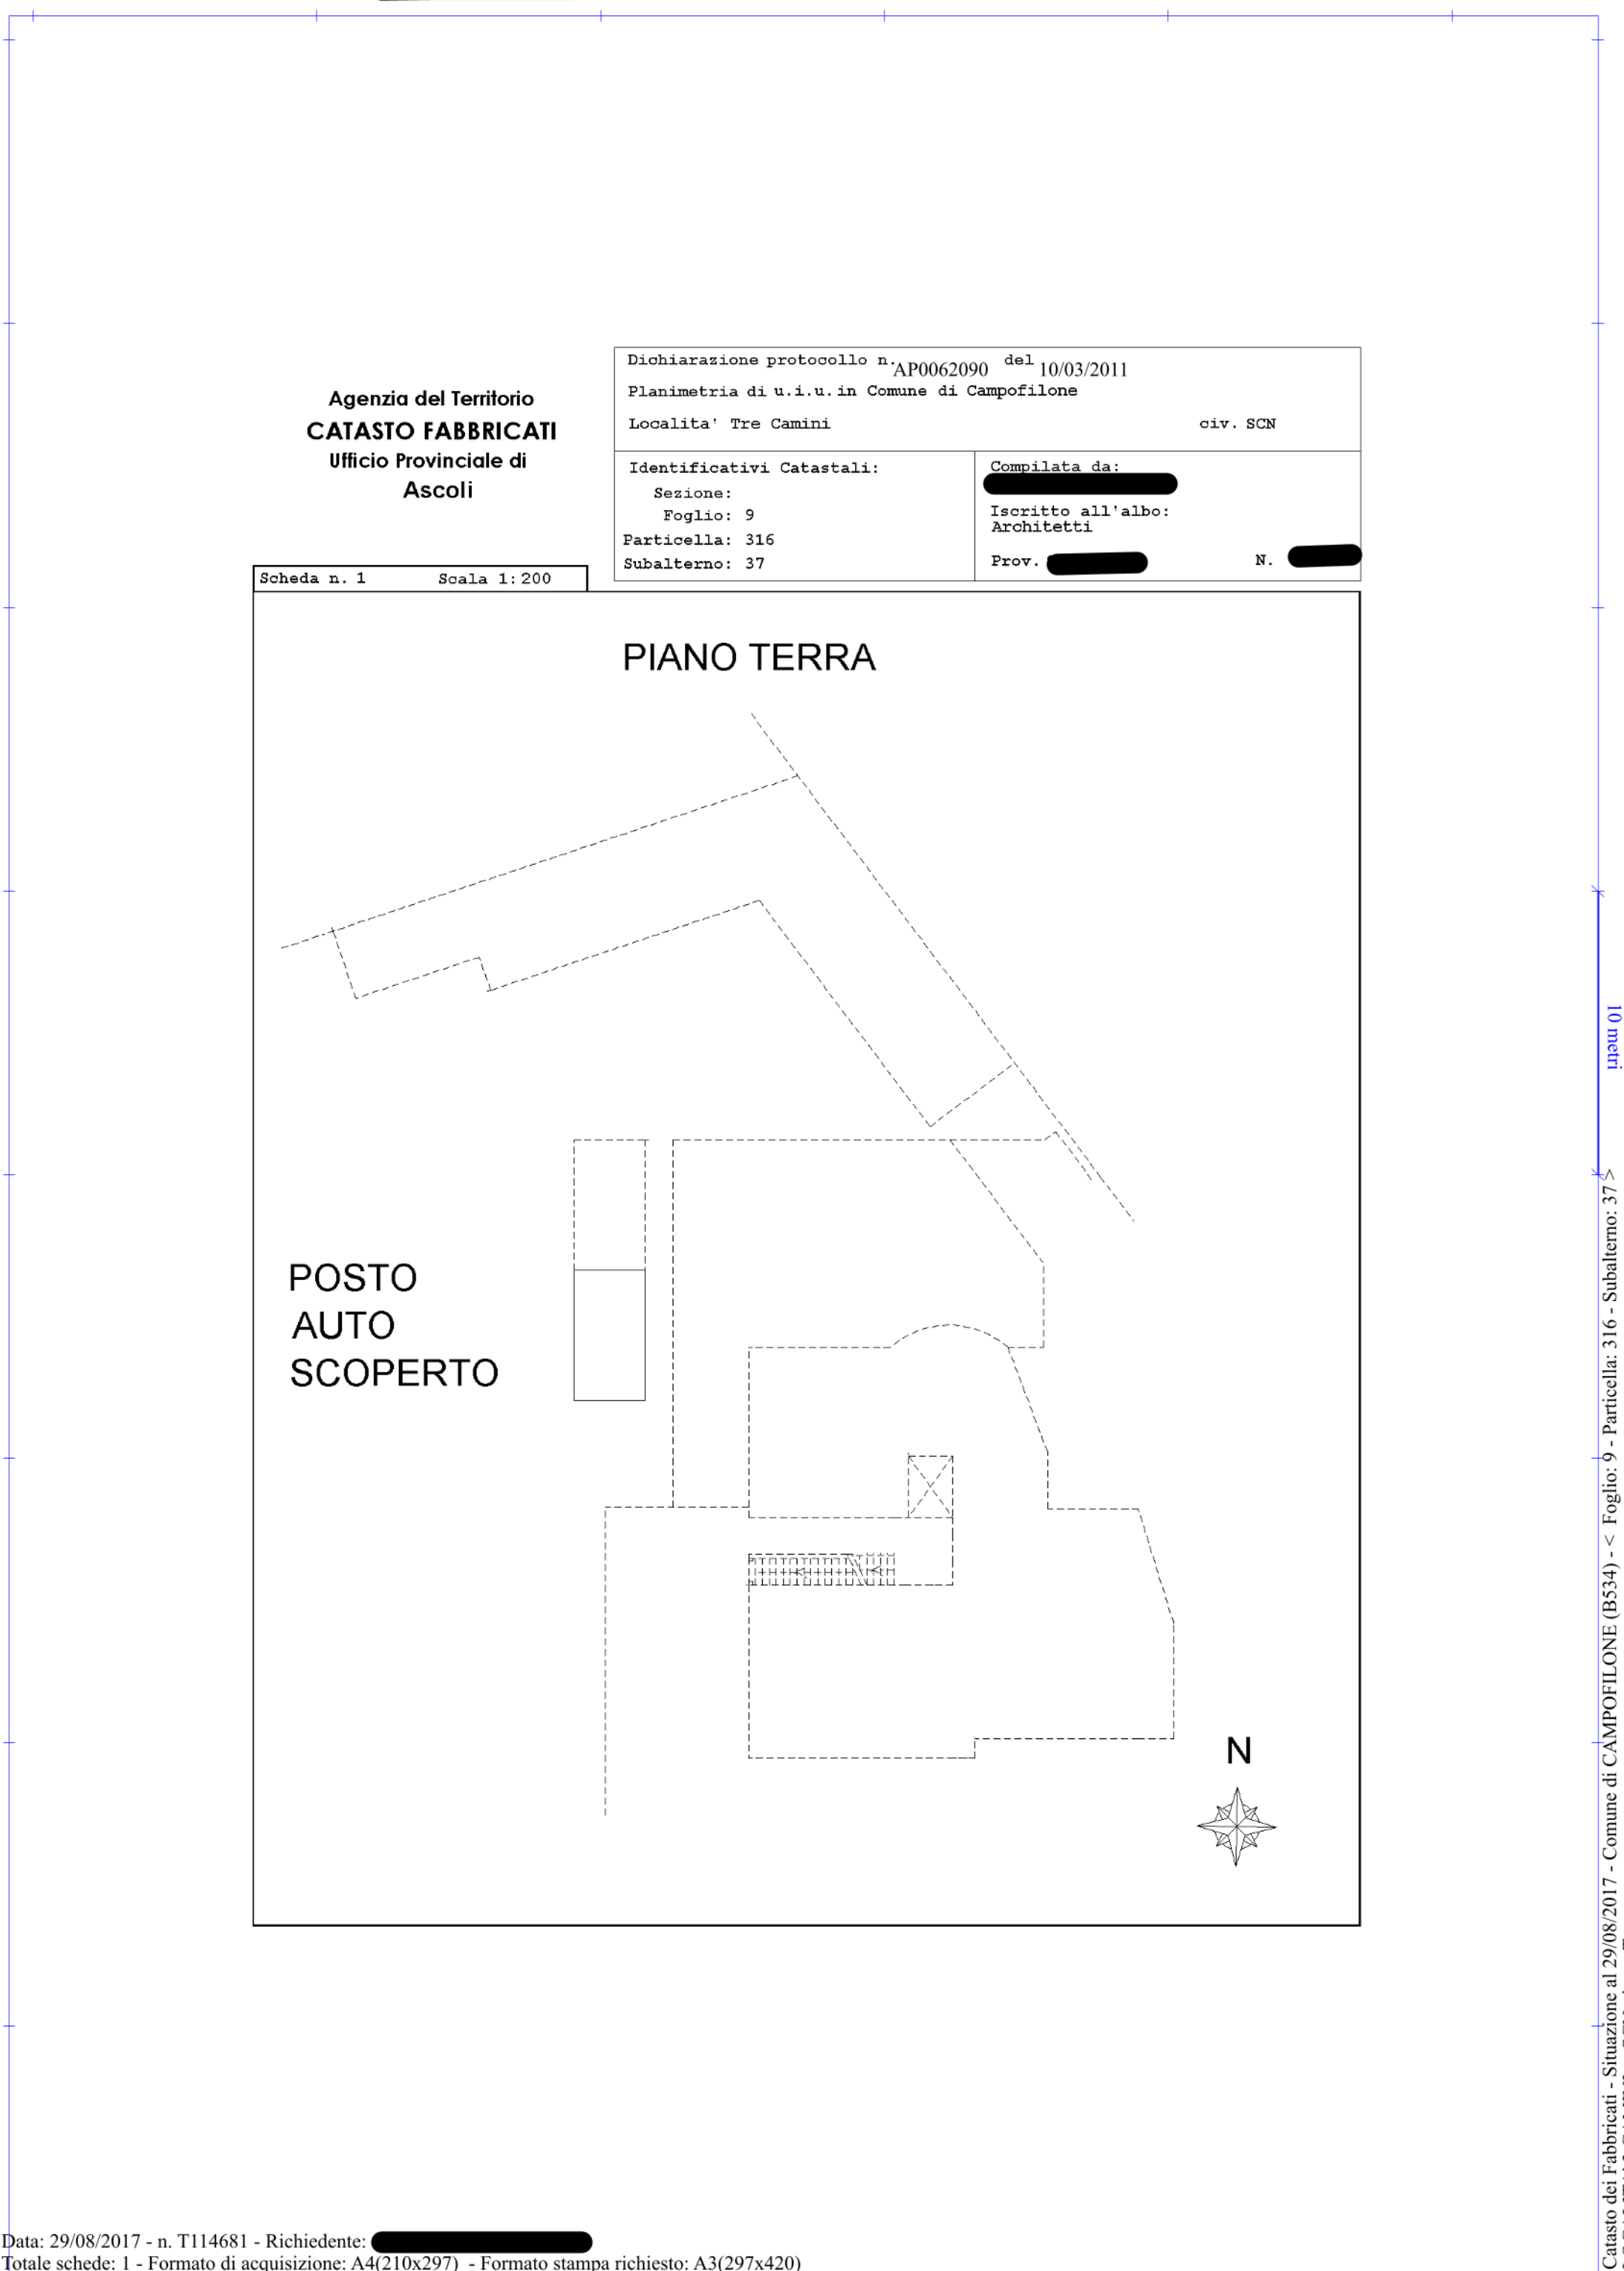

Agenzia del Territorio
CATASTO FABBRICATI
Ufficio Provinciale di
Ascoli

Dichiarazione protocollo n. AP0062090 del 10/03/2011
Planimetria di u.i.u. in Comune di Campofilone

civ. SCN

Compilata da:

Isritto all'albo:
Architetti

N.

Scheda n. 1	Scala 1:200
-------------	-------------

PIANO TERRA

POSTO
AUTO
SCOPERTO

