



Allegato 3


Documentazione urbanistica

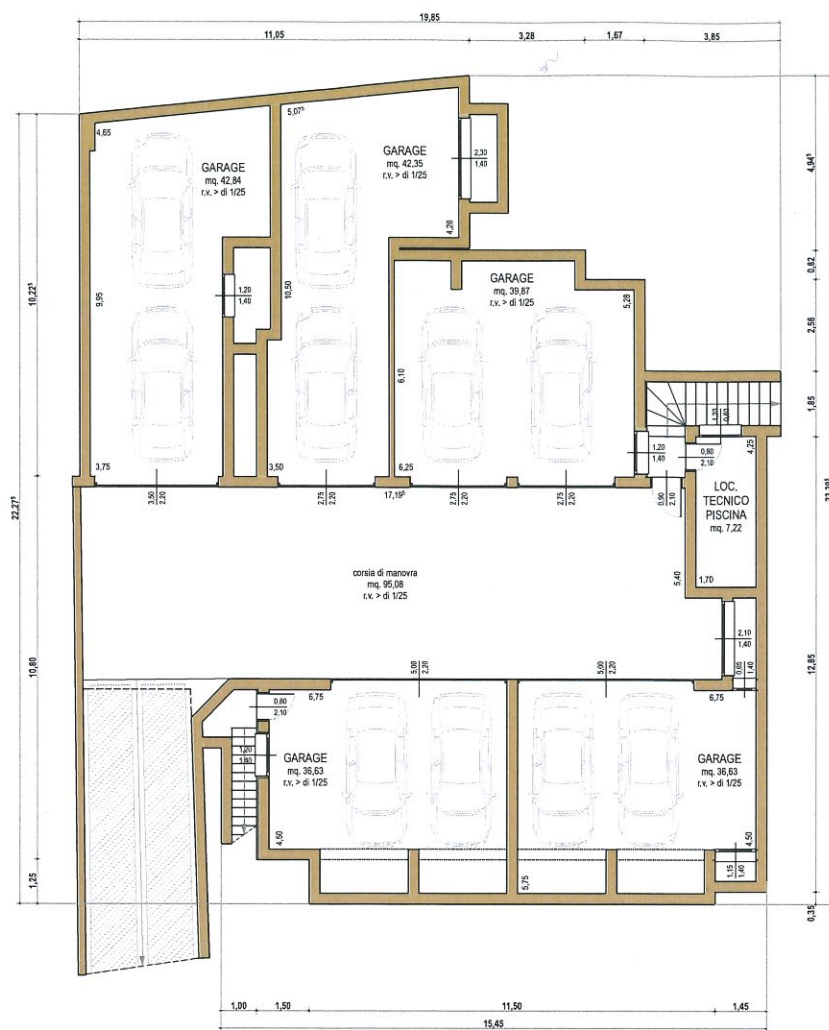

PIANTA PIANO INTERRATO

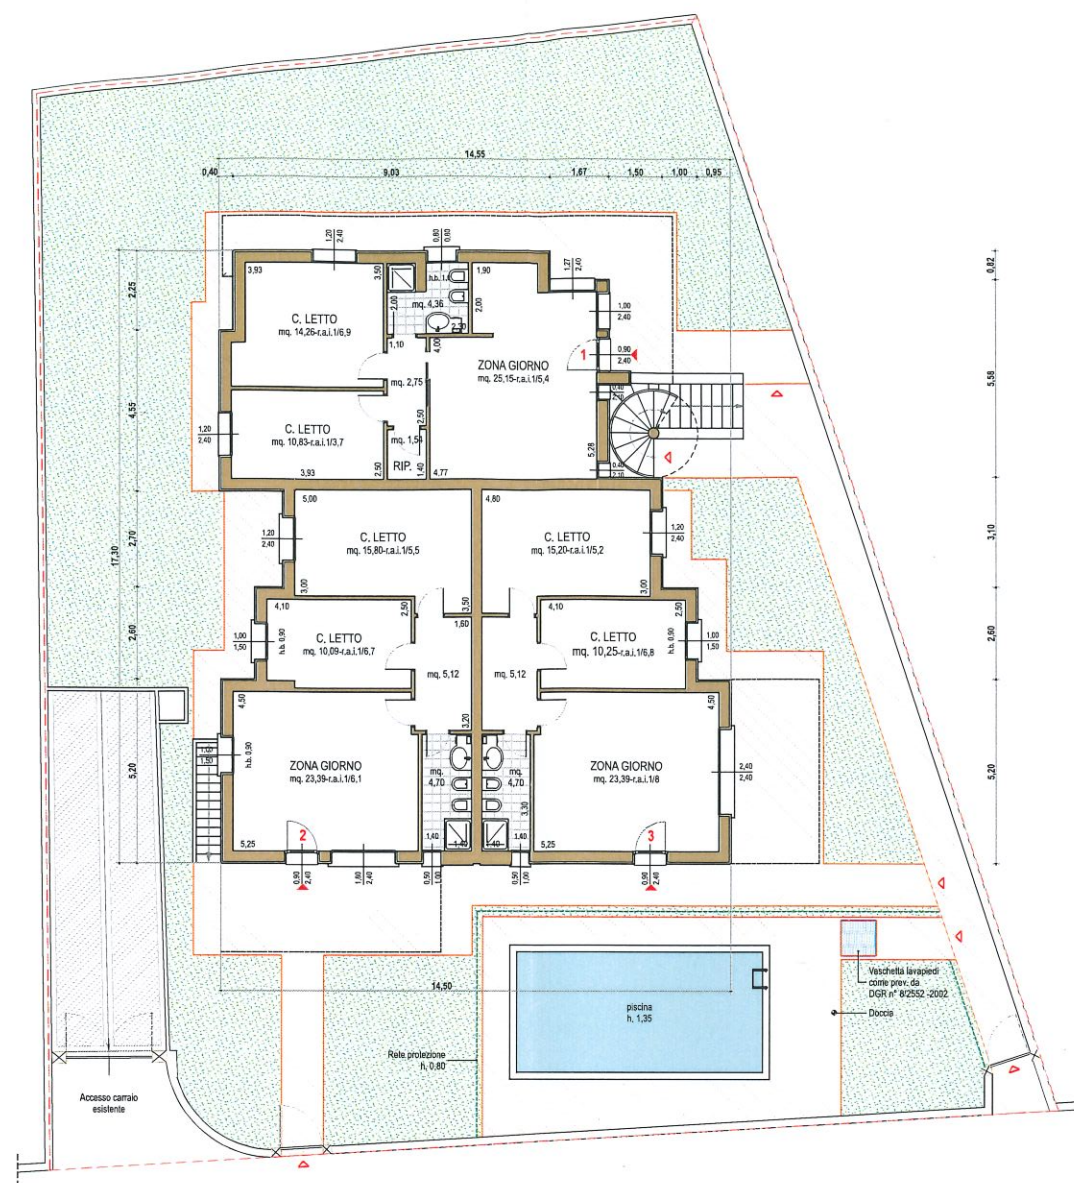


PIANTA PIANO TERRA

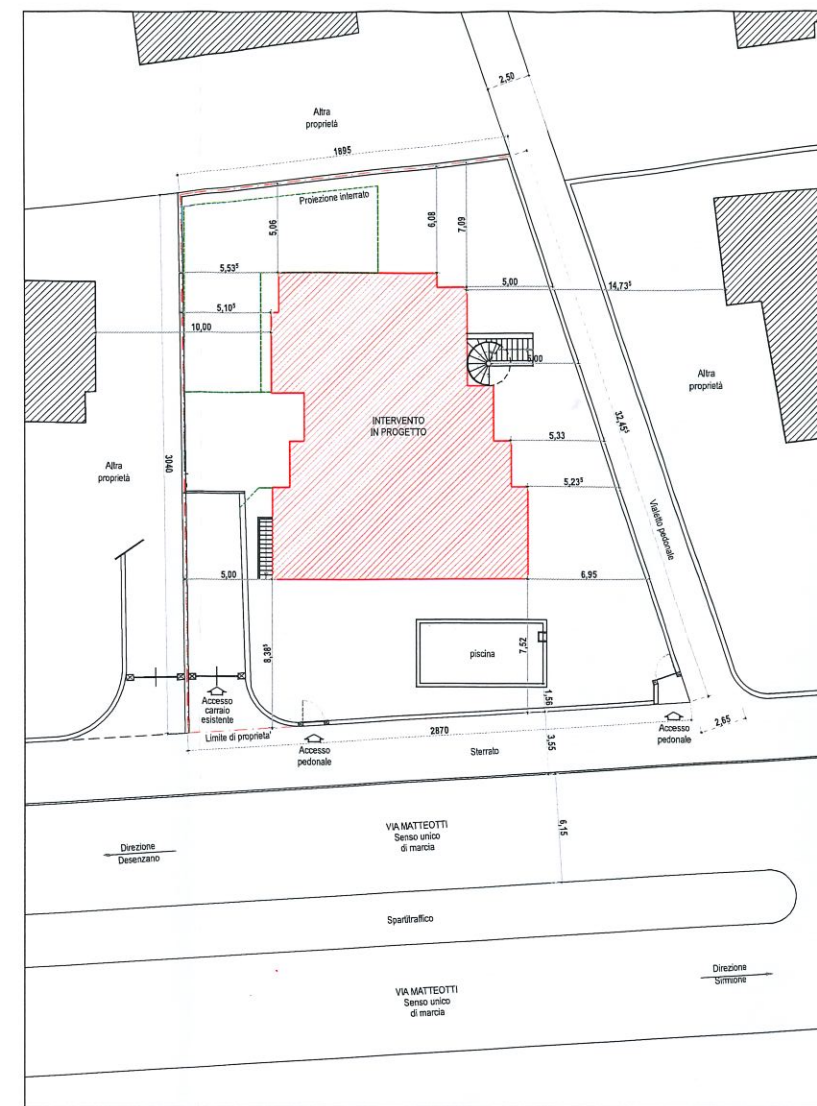

PLANIMETRIA GENERALE - 1/200



PIANTA PIANO PRIMO

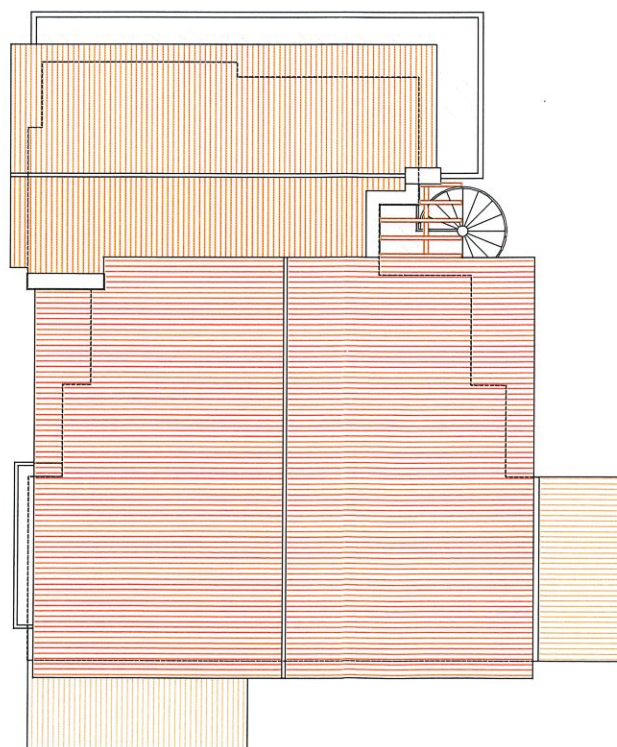

PIANTA COPERTURA



Comune di Sirmione (BS)			
PROGETTO DI RISTRUTTURAZIONE EDIFICIO ESISTENTE E RECUPERO SOTTOTETTO AI FINI ABITATIVI (L.R. N°20/2005)			
Via G. Matteotti			
Committente 			
PROGETTO PLANIMETRIA - PIANTE		TAV. 2	S: 1/100
Geom. GIOVANNI TODESCO via G. Garibaldi n° 2, Sirmione (BS) Tel. 030-9905174 - e-mail: studiiodotdesco@virgilio.it		a&d studio associato di architettura e design sergio spazzini architetto roberto trivini bellini architetto luciano morselli geometra 46043 castiglione d/stiviere .mn - via martini n°72 0376/632936 e-mail: a&dstudioassociato@tin.it	
		Gennaio 2008	




PROSPETTO 1-1




PROSPETTO 2-2

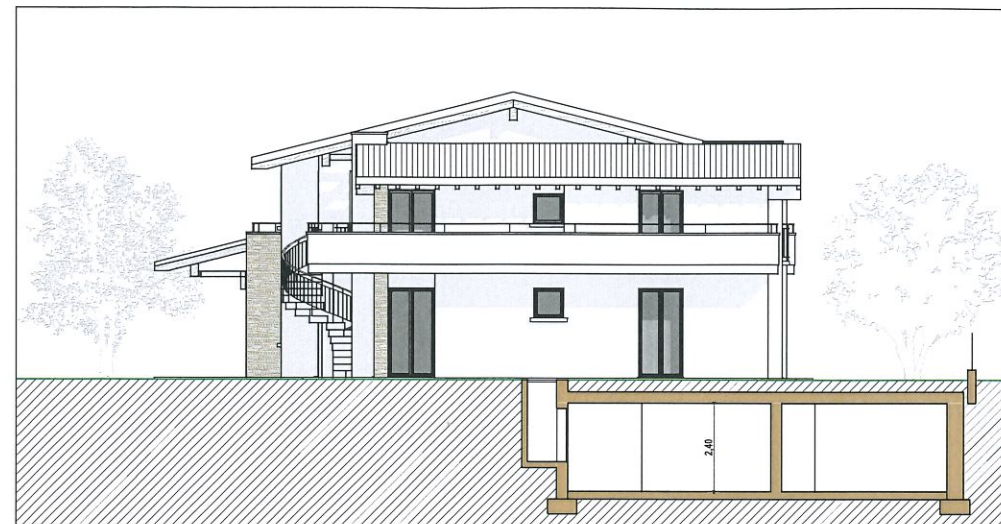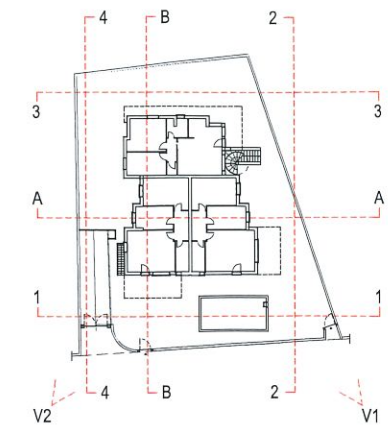


PROSPETTO 3-3

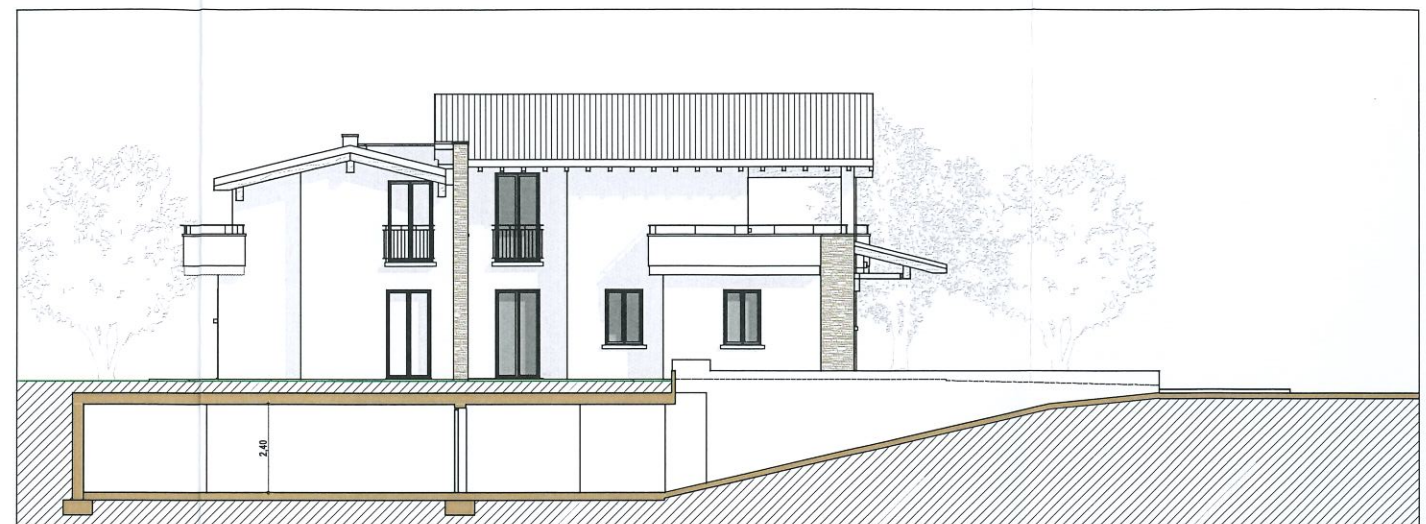


PROSPETTO 4-4

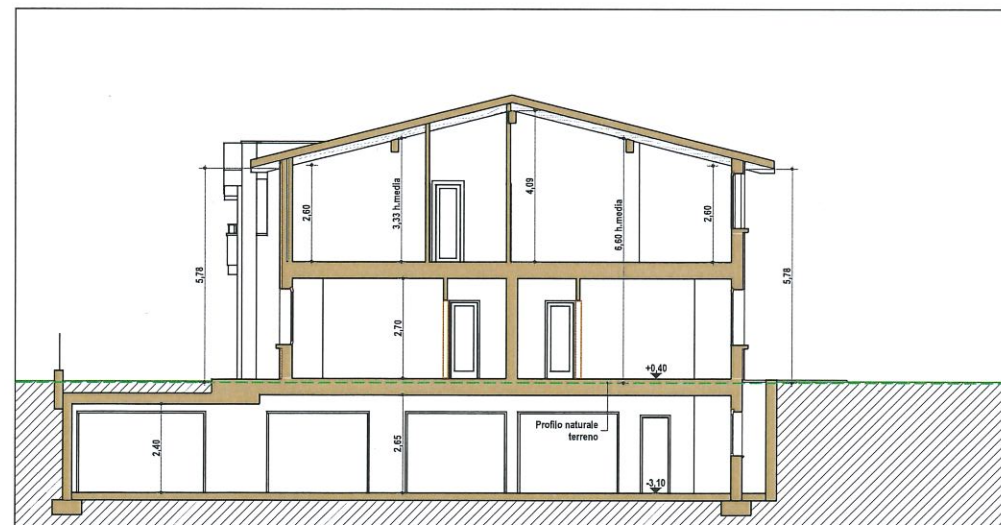


SEZIONE A-A

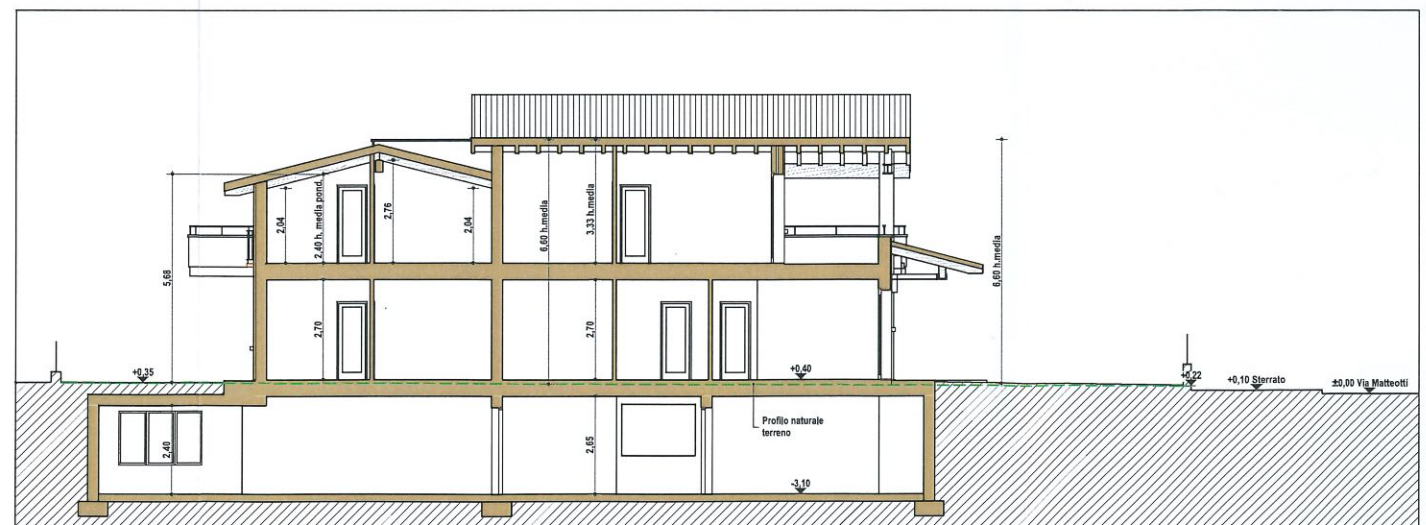

SEZIONE B-B

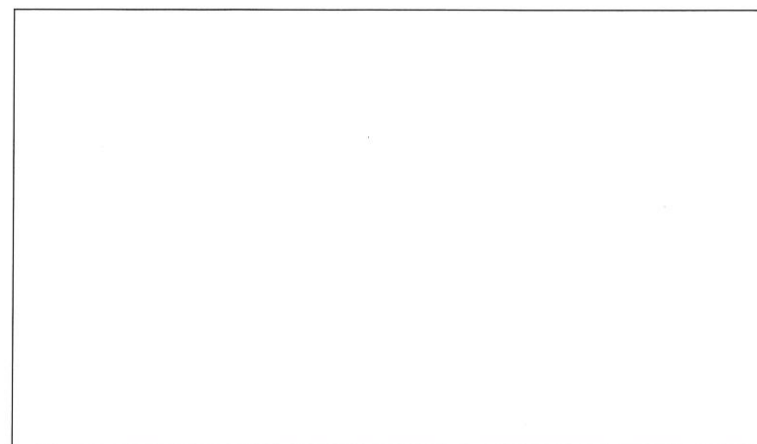

V1

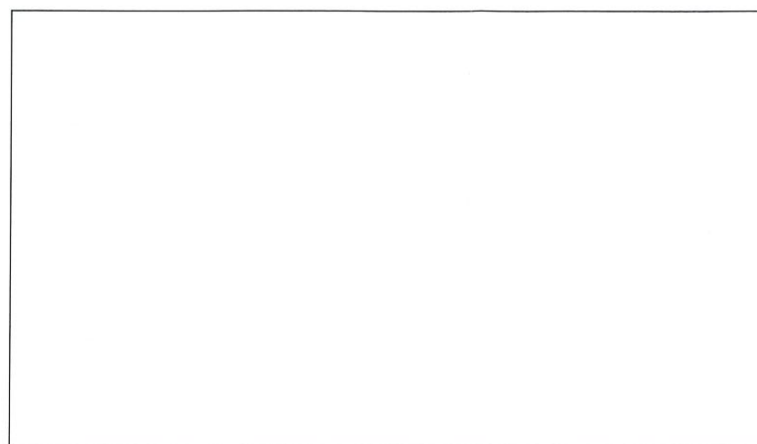

V2

MATERIALI
PARTI ESTERNE

Manto di copertura
in coppi
Gronde e travi
in legno
Lattineria
in rame
Muri intonacati
al civile e tinteggiati
Banchine
in pietra lucidata
Rivestimenti
in pietra locale
Serramenti ed oscuri
in legno
Parapetti in ferro
colore micaceo
Parapetti intonacati
al civile e tinteggiati

Comune di Sirmione (BS)
PROGETTO DI RISTRUTTURAZIONE EDIFICIO ESISTENTE E RECUPERO
SOTTOTETTO AI FINI ABITATIVI (L.R. N°20/2005)
Via G. Matteotti

PROGETTO
PROSPETTI - SEZIONI - VISTE

TAV. 3

S: 1/100

Gennaio 2008

Geom. GIOVANNI TODESCO
via G. Garibaldi n° 2, Sirmione (BS)
Tel. 030-9905174 - e-mail: studiotoscodo@virgilio.it

a&d studio associato di architettura e design
sergio spazzini architetto
roberto trivini bellini architetto
luciano morselli geometra
46043 Castiglione d/Stiviere (MN) - via Martini 7/1
0376/632936 e-mail: aedstudioassociato@tin.it