


Agenzia del Territorio CATASTO FABBRICATI Ufficio Provinciale di Forlì'	Dichiarazione protocollo n. FO0096061 del 04/06/2012	
	Planimetria di u.i.u. in Comune di Forlì'	
	Via Giovanni Virginio Schiaparelli	civ. 48
	Identificativi Catastali:	Compilata da:
	Sezione:	Rivizzigno Giacomo
	Foglio: 119	Iscritto all'albo:
	Particella: 1724	Architetti
	Subalterno: 2	Prov. Forlì'
		N. 1041

Scheda n. 1 Scala 1:200

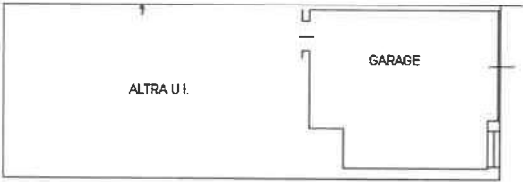

PIANTA INTERRATO
H = 2.34



Ultima planimetria in atti

Data: 01/07/2024 - n. T285279 - Richiedente: GLSGPR79B09C573K

Totale schede: 1 - Formato di acquisizione: A4(210x297) - Formato stampa richiesto: A4(210x297)

Catasto dei Fabbricati - Situazione al 01/07/2024 - Comune di FORLÌ(D704) - < Foglio 119 - Particella 1724 - Subalterno 2 >
VIA VIRGINIO GIOVANNI SCHIAPARELLI n. 48 Piano S1

Agenzia delle Entrate
CATASTO FABBRICATI
Ufficio Provinciale di
Forlì

Dichiarazione protocollo n. FO0085469 del 24/09/2024

Comune di Forlì

Via Virginio Giovanni Schiaparelli

civ. 48

Identificativi Catastali:

Sezione:

Foglio: 119

Particella: 1724

Subalterno: 4

Compilata da:

Galassi Giampiero

Iscritto all'albo:

Geometri

Prov. Forlì

N. 2009


Planimetria

Scheda n. 1

Scala 1:200

PIANO PRIMO SOTTOSTRADA H=2,34


(interrato)

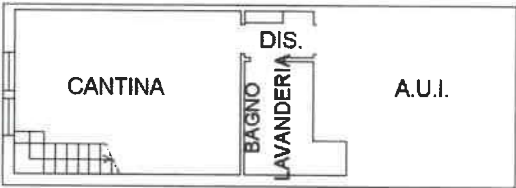

PIANO TERRA H=2,70




PIANO PRIMO H.M.=3,75

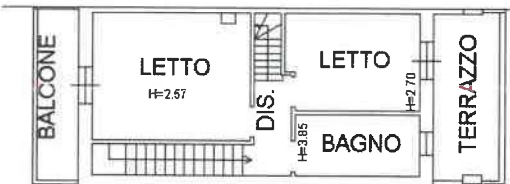

PIANO SECONDO

(sottotetto)

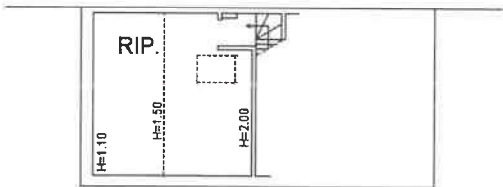

orientamento

Ultima planimetria in atti

Data: 25/09/2024 - n. T336721 - Richiedente: GLSGPR79B09C573K

Totale schede: 1 - Formato di acquisizione: A4(210x297) - Formato stampa richiesto: A4(210x297)

ELABORATO PLANIMETRICO

Compilato da:
Galassi Giampiero
Iscritto all'albo:
Geometri
Prov. Forlì'N. 2009

Agenzia delle Entrate

CATASTO FABBRICATI

Ufficio Provinciale di
Forlì'

Comune di Forlì'

Sezione: Foglio: 119 Particella: 1724

Protocollo n. FO0085469 del 24/09/2024


Tipo Mappale n. del

Dimostrazione grafica dei subalterni


Scala 1 : 200

PIANO PRIMO SOTTOSTRADA H=2,34


(interrato)

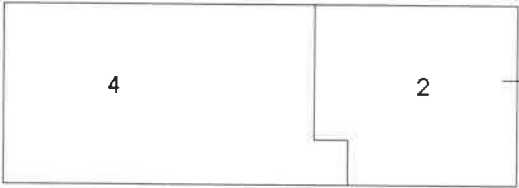

PIANO TERRA H=2,70

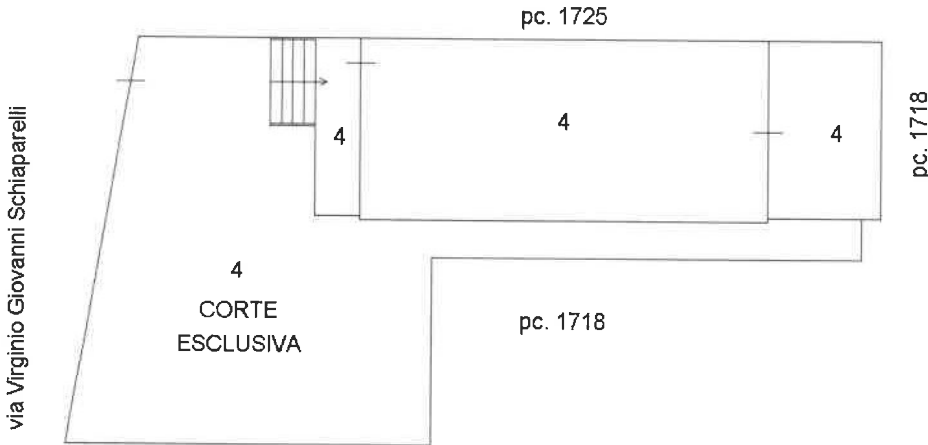


PIANO PRIMO H.M.=3,75

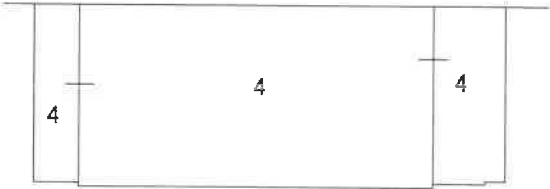

PIANO SECONDO

(sottotetto)

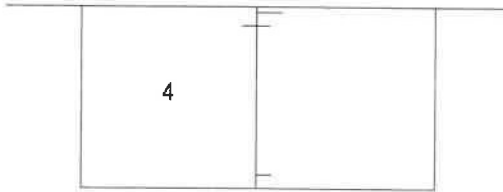

orientamento


Ultima planimetria in atti

N=-33100

E=25600

Direzione Provinciale di Forlì Ufficio Provinciale - Territorio - Direttore MOLA ANTONIO

Vis. tel (0 90 euro)

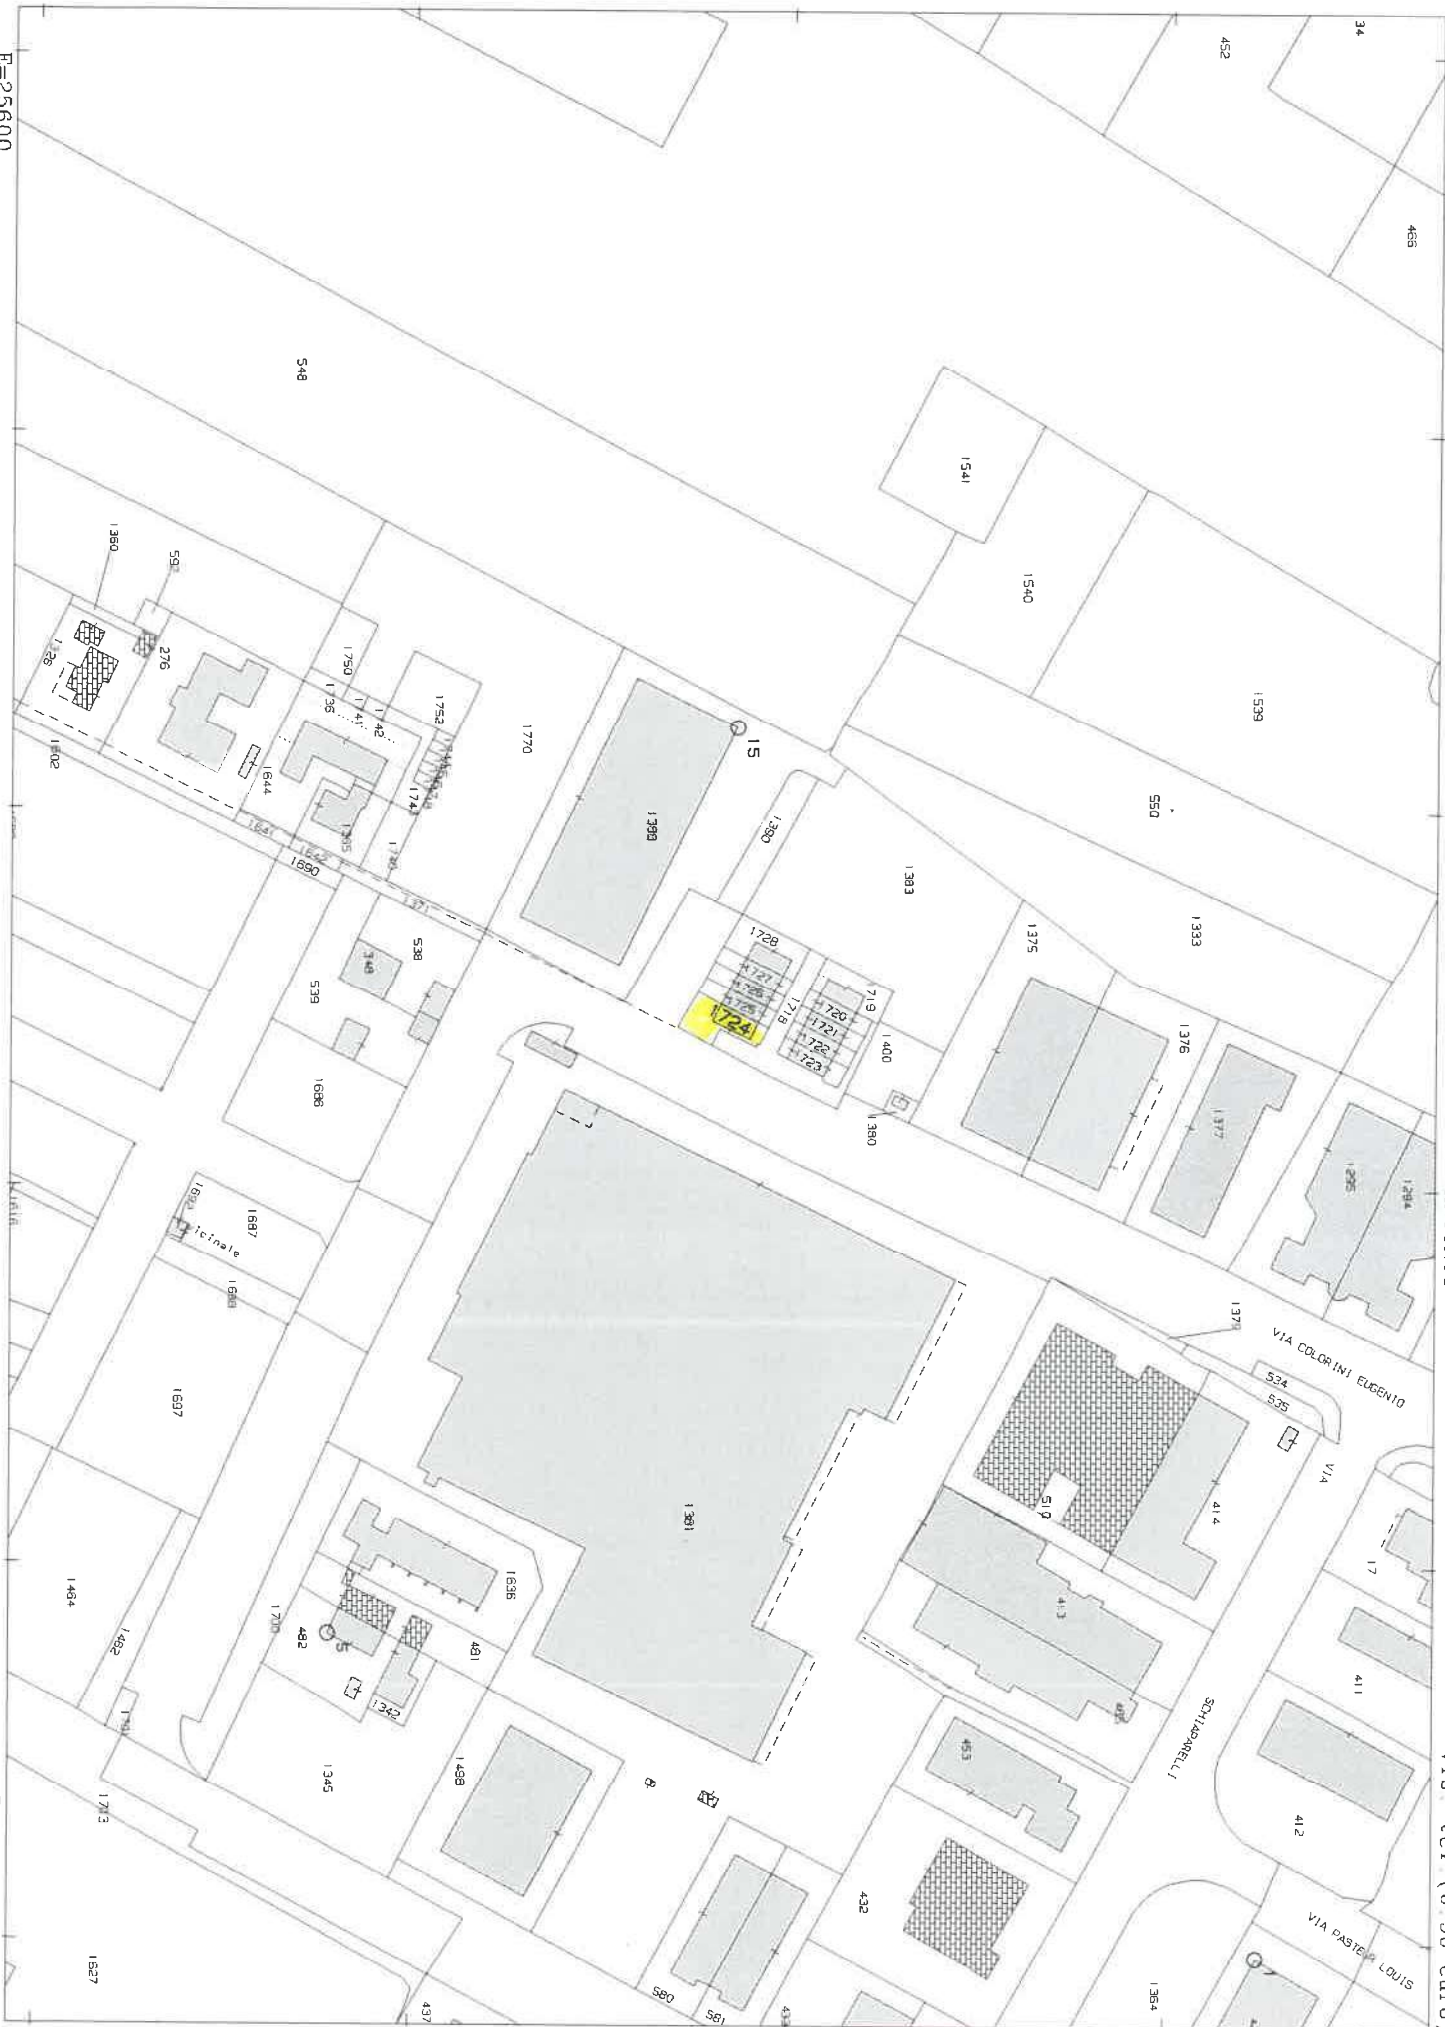

Comune: (FO) FORLÌ
Foglio: 119

Scala originale: 1:2000
Dimensione cornice: 534.000 x 378.000 metri
Protocollo pratica T122331/2024

25-Set-2024 11:18:21

1 Particella: 1724