

Agenzia del Territorio
CATASTO FABBRICATI
Ufficio Provinciale di
Catania

Dichiarazione protocollo n. CT0498650 del 15/11/2007

Planimetria di u.i.u. in Comune di Caltagirone

Contrada Piano San Paolo

civ. SN

Identificativi Catastali:

Sezione:

Foglio: 226

Particella: 336

Subalterno: 2

Compilata da:

De Francisci Salvatore

Iscritto all'albo:

Geometri


Prov. Catania

N. 2927

Scheda n. 1

Scala 1:200

Pianta del piano terra

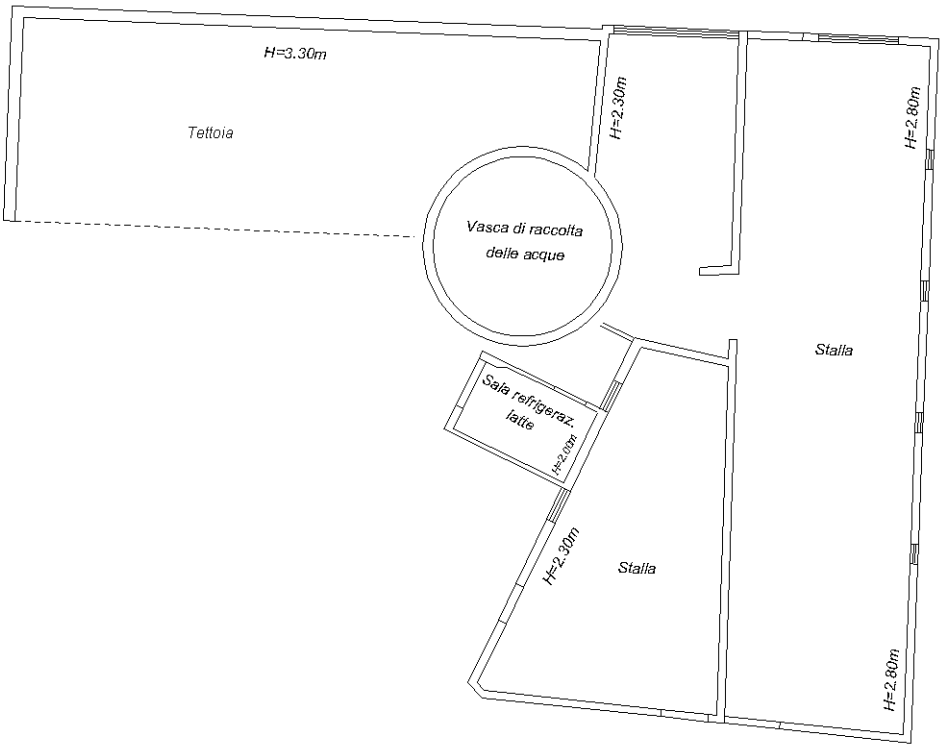

N

Ultima planimetria in atti

Data: 30/04/2018 - n. T2791 - Richiedente: SCCGPP66H27Z133F

Totale schede: 1 - Formato di acquisizione: A4(210x297) - Formato stampa richiesto: A4(210x297)