

Agenzia del Territorio
CATASTO FABBRICATI
Ufficio Provinciale di
Messina

Dichiarazione protocollo n. ME0076052del 13/03/2009	
Planimetria di u.i.u. in Comune di Sant'angelo Di Brolo	
Contrada Scarapulli'	civ. SNC
Identificativi Catastali:	Compilata da:
Sezione:	Tomeo Vincenzo
Foglio: 13	Iscritto all'albo:
Particella: 2280	Geometri
Subalterno:	Prov. Messina
	N. 1864

Scheda n. 1 Scala 1:100

Terrapieno

locali di sgombero

H = 240 cm




PIANO PRIMO SOTTOSTRADA

Ultima planimetria in atti

Agenzia del Territorio
CATASTO FABBRICATI
Ufficio Provinciale di
Messina

Dichiarazione protocollo n. ME0076052del 13/03/2009	
Planimetria di u.i.u. in Comune di Sant'angelo Di Brolo	
Contrada Scarapulli' civ. SNC	
Identificativi Catastali:	Compilata da:
Sezione:	Tomeo Vincenzo
Foglio: 13	Iscritto all'albo:
Particella: 2280	Geometri
Subalterno:	Prov. Messina N. 1864

Scheda n. 2 Scala 1:100

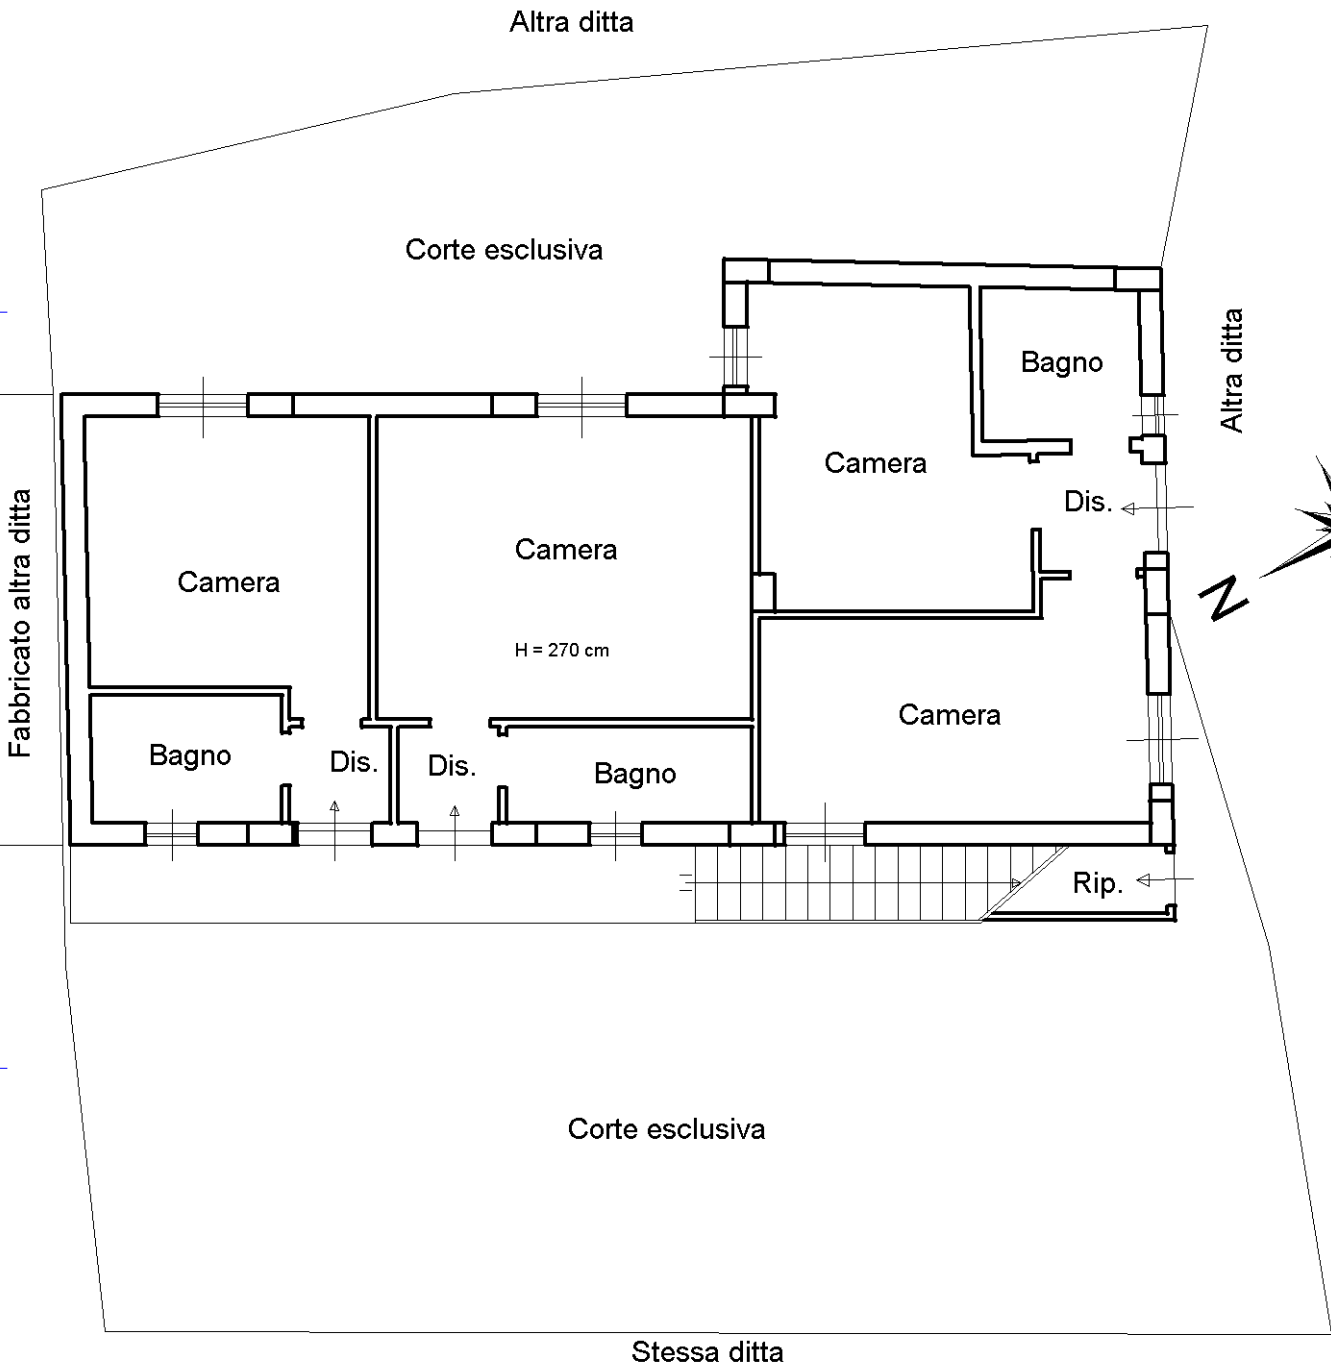


PIANO TERRA

Ultima planimetria in atti

Agenzia del Territorio
CATASTO FABBRICATI
Ufficio Provinciale di
Messina

Dichiarazione protocollo n. ME0076052del 13/03/2009	
Planimetria di u.i.u. in Comune di Sant'angelo Di Brolo	
Contrada Scarapulli' civ. SNC	
Identificativi Catastali:	Compilata da:
Sezione:	Tomeo Vincenzo
Foglio: 13	Iscritto all'albo:
Particella: 2280	Geometri
Subalterno:	Prov. Messina N. 1864

Scheda n. 3 Scala 1:100

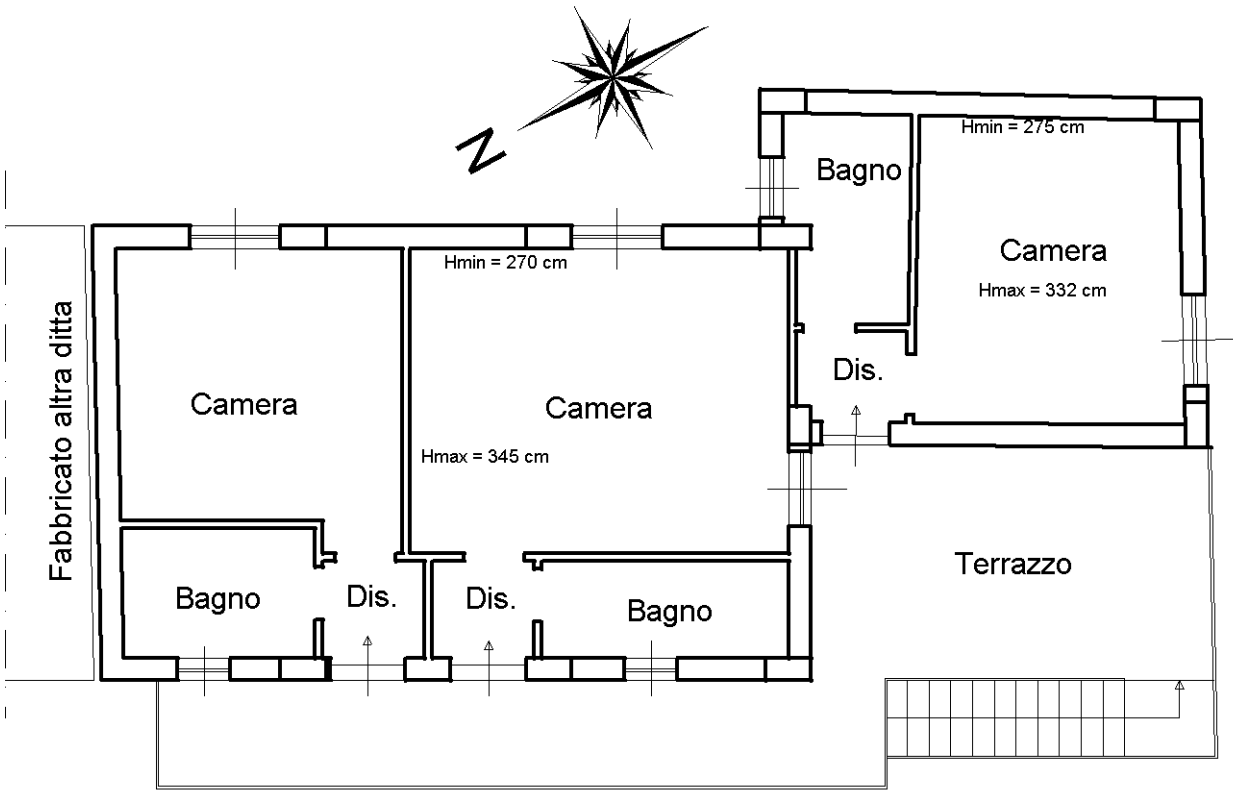

PIANO PRIMO