


Architetto Adele Bonaduce
Lungomare delle Sirene 462,
00071 Pomezia (RM)
arch.adelebonaduce@gmail.com
cel 347.1794582 tel/fax 06.91602673

PLANIMETRIA STATO DI FATTO Piano Terra

N.R.G.E.I. 215/2017
LOTTO Unico - Appartamento
via di Cori n.104, P.T., 00049- Velletri (RM)
foglio 66 P.lla 444 sub.501,502,503,504

Scala
1:500

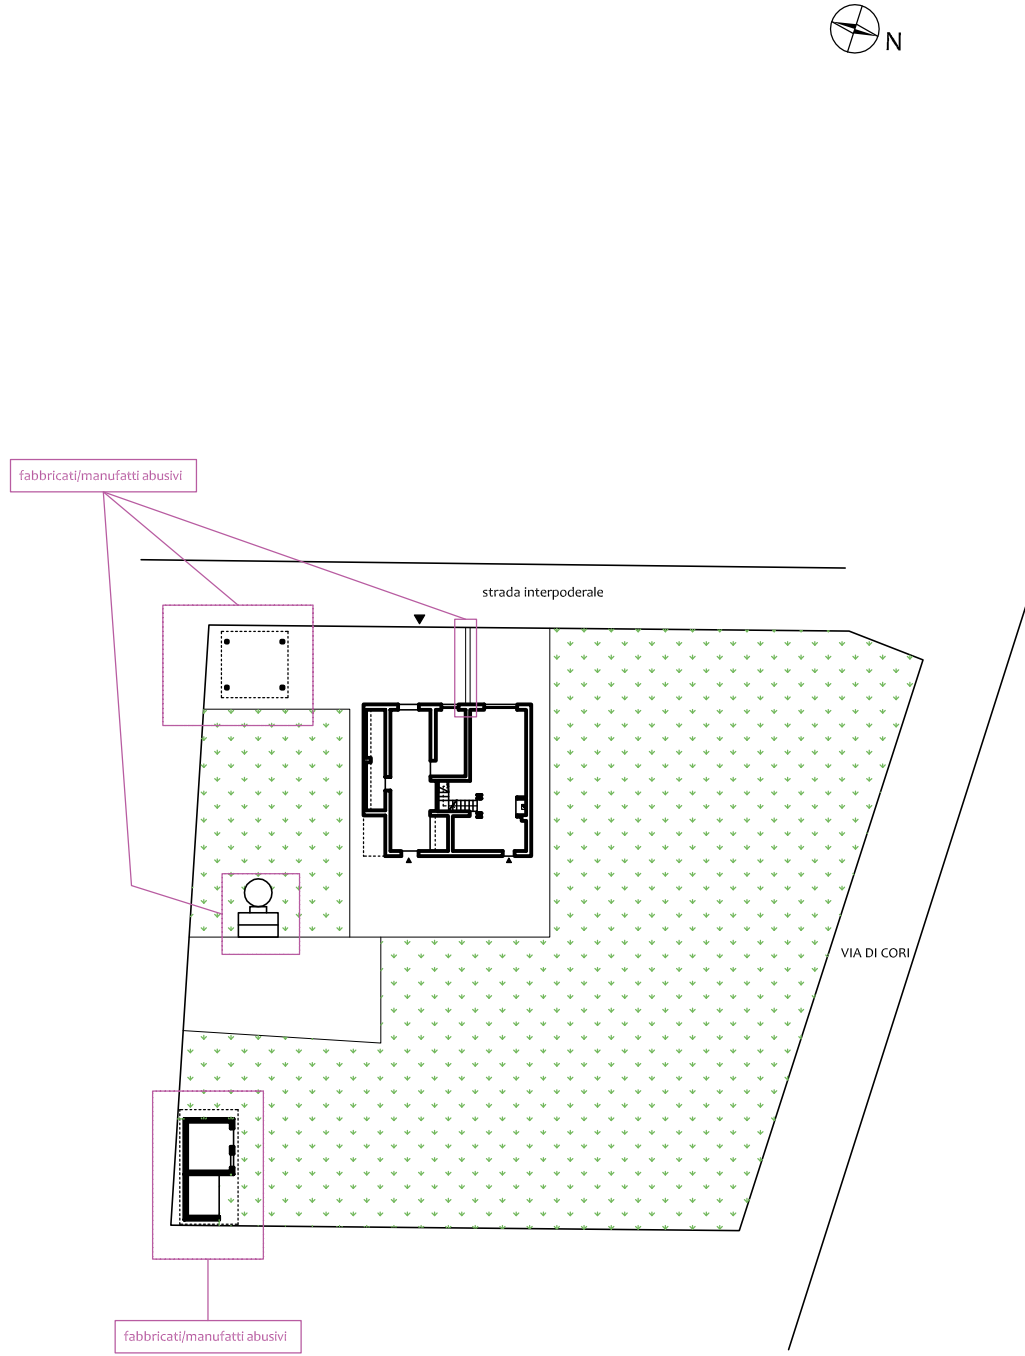

PLANIMETRIA STATO DI FATTO


Piano Terra

N.R.G.E.I. 215/2017

LOTTO Unico

via di Cori n.104, P.T. e P.1, 00049 - Velletri (RM)
foglio 66 P.IIa 444 sub.502, 503

Scala
1:100

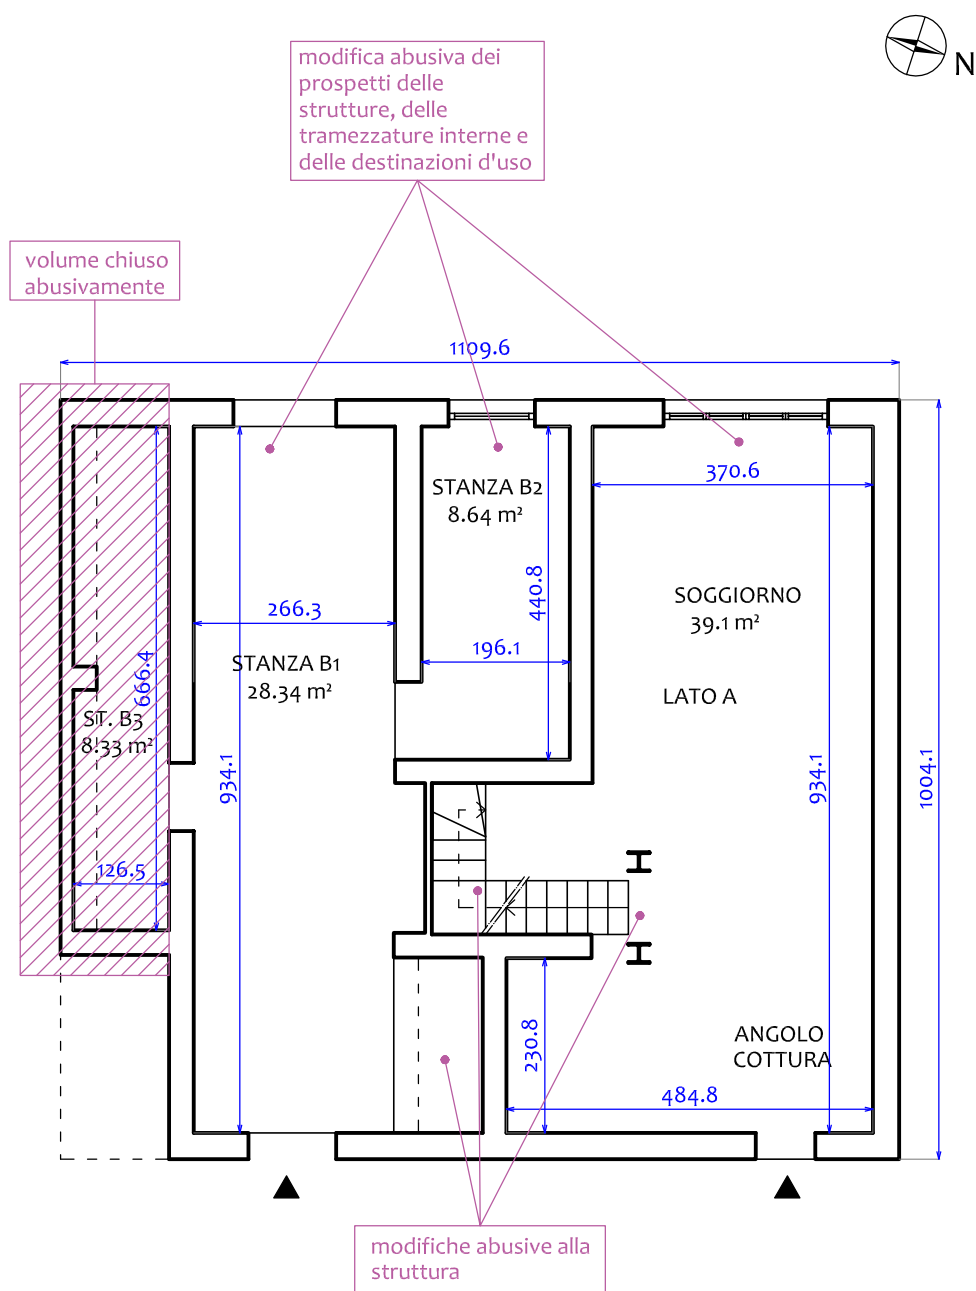

PLANIMETRIA STATO DI FATTO


Piano Primo

N.R.G.E.I. 215/2017

LOTTO Unico

via di Cori n.104, P.T. e P.1, 00049 - Velletri (RM)
foglio 66 P.la 444 sub.501, 504

Scala
1:100

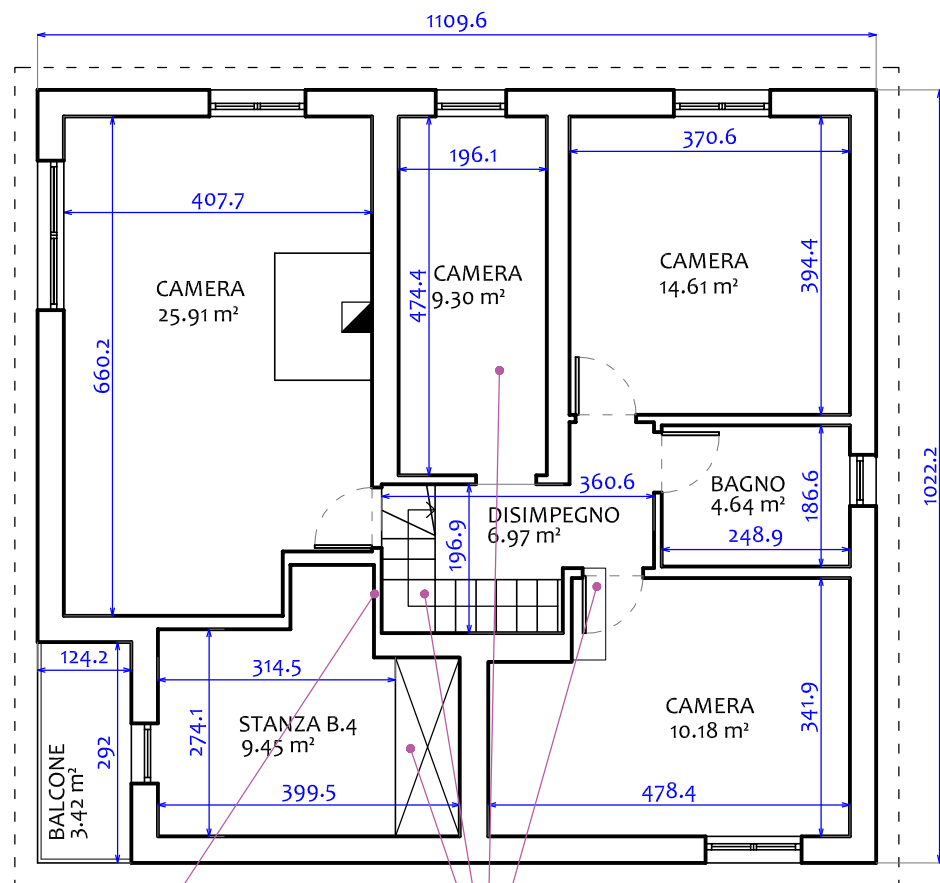

modifiche abusive delle
tramezzature interne

modifiche abusive alla
struttura

superficie utile interna 81.06

superficie balcone 3.42