

3511
MODULARCO
 MINISTERO DELLE FINANZE
 DIREZIONE GENERALE DEL CATASTO E DEI SERVIZI TECNICI ERARIALI

Mod. B (Nuovo Catasto Edilizio Urbano)

200

NUOVO CATASTO EDILIZIO URBANO

(R. DECRETO-LEGGE 12 APRILE 1959, N. 63)


Planimetria dell'immobile situato nel Comune di Casena Viale d'Agosto

Ditta Artusi Sergio di Antonio

 T. 1. 1. 1. n. 234
 N. 1. 1. 1. b

Allegata alla dichiarazione presentata all'Ufficio(*) Tecnico Erariale di Forlì

(*) Tecnico Erariale e del Comune

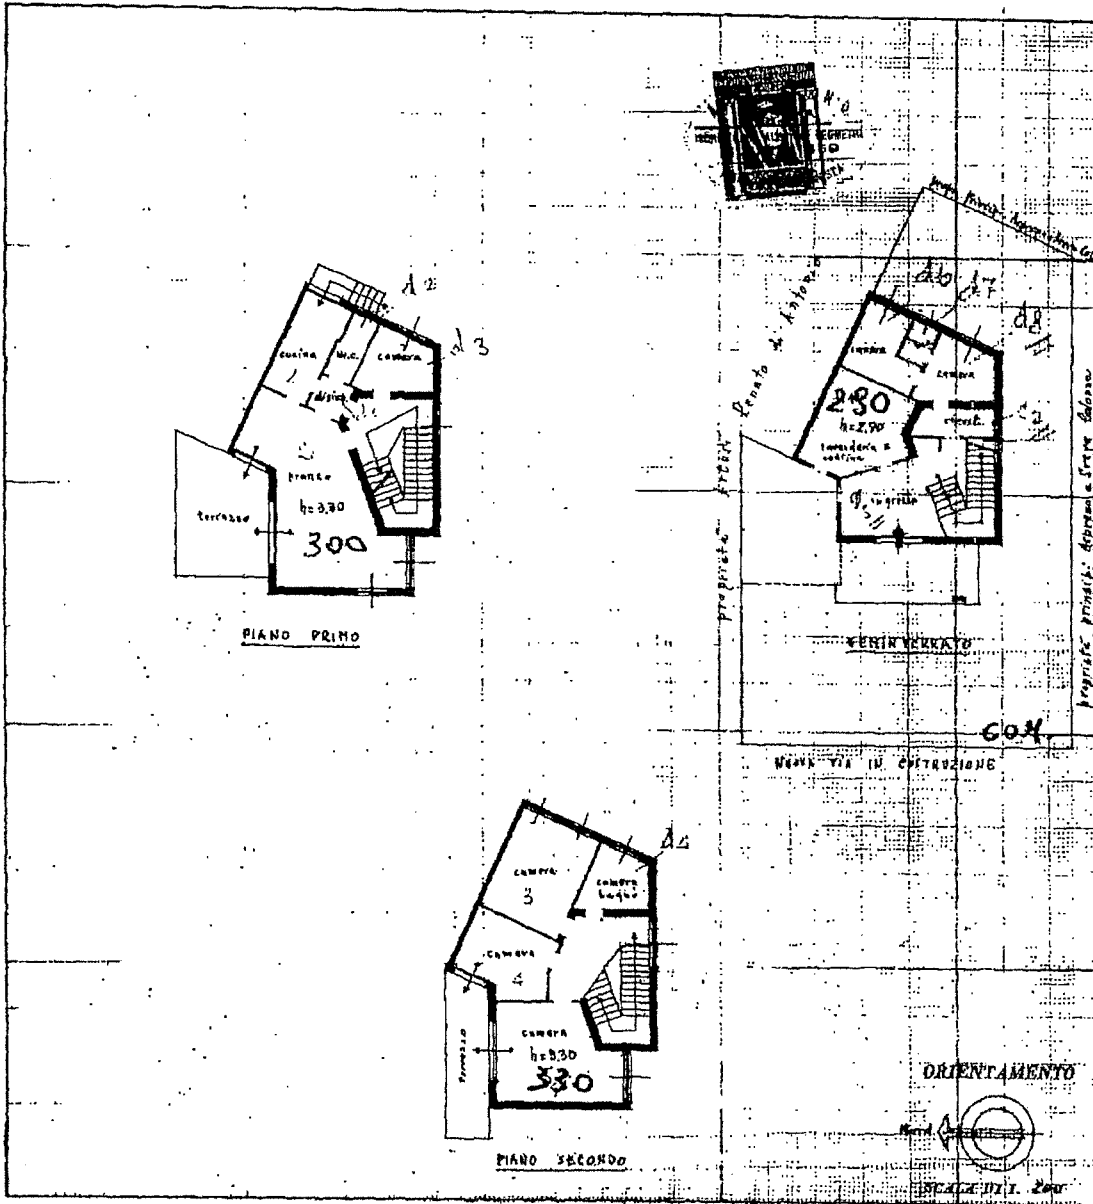

SPAZIO RISERVATO PER LE ANNOTAZIONI D'UFFICIO


 DATA Nov. 1956
 PROT. N° 15788

 Foglio 148
 Numero 399
 4

 Compilata dal Geom. Artusi Antonio
 (Titolo, nome e cognome del tecnico)
 Iscritto all'Albo dei Geometri della Provincia di Cesena
 DATA 21/11/56
 Firma: Artusi Antonio

Ultima planimetria in atti

 Data presentazione: 21/11/1956 - Data: 18/12/2024 - n. T113546 - Richiedente: TPPLCU01H21C5730
 Totale schede: 1 - Formato di acquisizione: A3(297x420) - Formato stampa richiesto: A4(210x297)

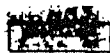

MINISTERO DELLE FINANZE

Mod. 3 (Nuova Catasto Edilizio Urbano)

DIREZIONE GENERALE DEL CATASTO E DEI SERVIZI TECNICI ERARIALI

NUOVO CATASTO EDILIZIO URBANO

(R. DECRETO-LEGGE 11 APRILE 1950, N. 445)

Planimetria dell'immobile situato nel Comune di Cesena

Viale d'Agosta


T.P. n. 931

Ditta Artusi Sergio di Antonio

N. d'ord. 5

Allegata alla dichiarazione presentata all'Ufficio (*) Tecnico Erariale di Foglio

(*) Tavola Esatta e del Catasto

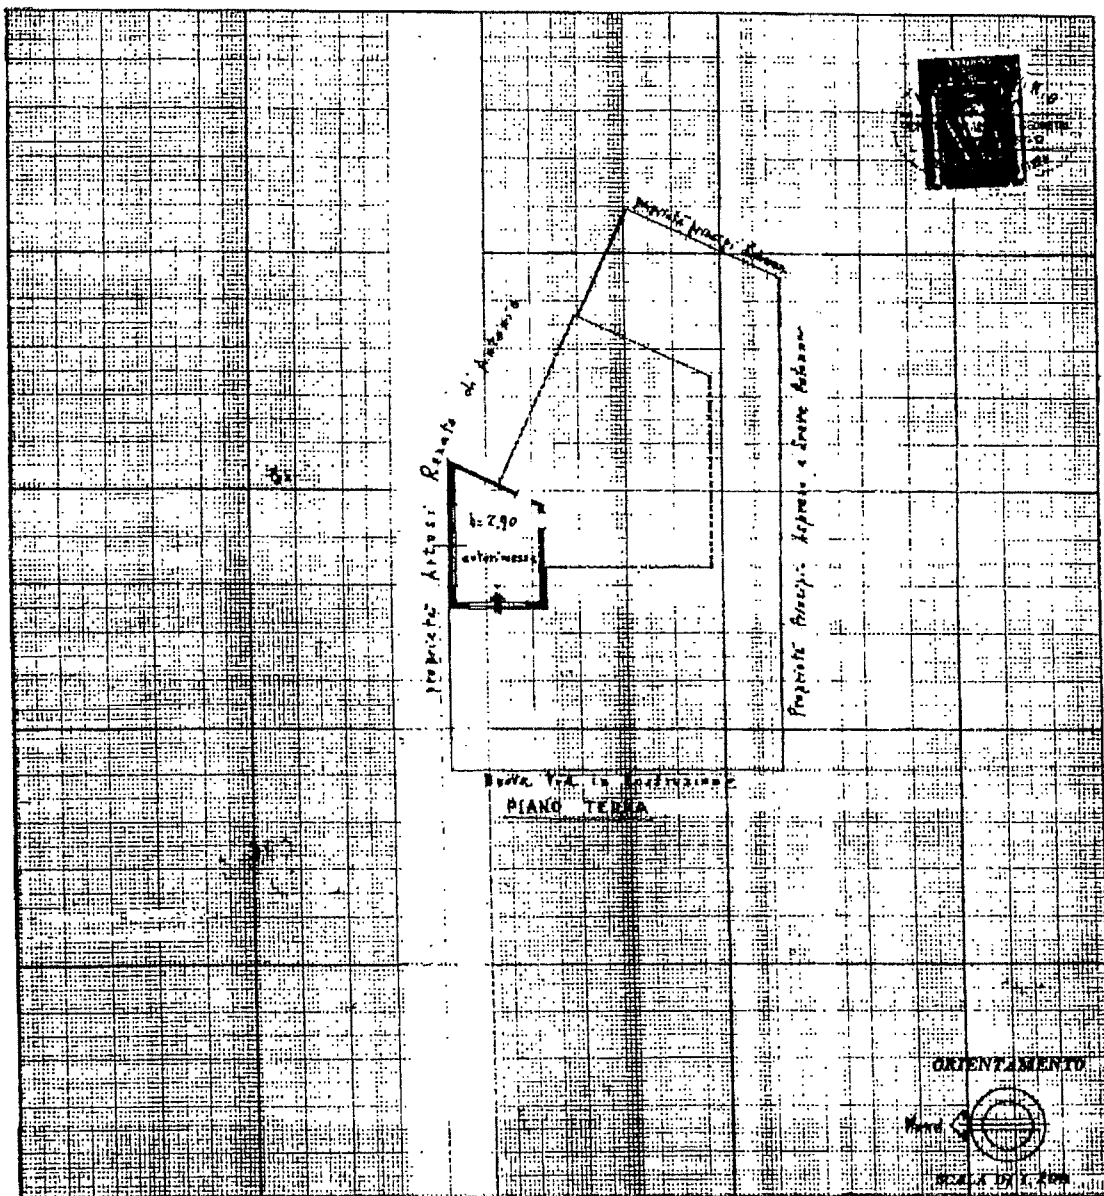

SPAZIO RISERVATO PER LE ANNOTAZIONI D'UFFICIO

DATA Nov. 56
PROT. N° 15784

[Signature]

Foglio 148
Numero 399
Sub. 3

Compilata dal Scamela
(Tavola, nota e progetto del tecnico)
Artusi Sergio di Antonio
Iscritto all'Albo dei Scamela
della Provincia di Ferrara
DATA 21/11/56 ALL'ALBO DEI GEOMETRI
Firma: Artusi Sergio di Antonio

Ultima planimetria in atti

Data presentazione: 21/11/1956 - Data: 18/12/2024 - n. T113545 - Richiedente: TPPLCU01H21C5730

Totale schede: 1 - Formato di acquisizione: A3(297x420) - Formato stampa richiesto: A4(210x297)

new 01

Catasto dei Fabbricati - Situazione al 18/12/2024 - Comune di CESENA(C573) - < Foglio 148 - Particella 528 - Subalterno 3 >

VIA GIOACCHINO ROSSINI n. 29 Piano T

Catasto terreni
Visura attuale per immobile
Situazione degli atti informatizzati al 08/07/2025



Immobile di catasto terreni



Causali di aggiornamento ed annotazioni

Informazioni riportate negli atti del catasto al 08/07/2025

Dati identificativi: Comune di **CESENA (C573A) (FO)** Sezione **CESENA**

Foglio **148** Particella **528** *VIA ROSSINI 22*

Classamento:

Particella con destinazione: **ENTE URBANO**

Superficie: **350 m²**

Ultimo atto di aggiornamento: **FRAZIONAMENTO** del 20/06/2008 Pratica n. FO0125600 in atti dal 20/06/2008 (n. 125600.1/2008)

> **Dati identificativi**

Comune di **CESENA (C573A) (FO)**

Impianto meccanografico del 02/09/1975

Sezione **CESENA**

Foglio **148** Particella **528**

Aree di enti urbani e promiscui - Partita speciale 1

Unità immobiliari corrispondenti al catasto fabbricati

Comune di **CESENA (C573) (FO)**


Foglio **148** Particella **528**

> **Dati di classamento**

Particella con destinazione: **ENTE URBANO**

FRAZIONAMENTO del 20/06/2008 Pratica n. FO0125600 in atti dal 20/06/2008 (n. 125600.1/2008)

Superficie: **350 m²**

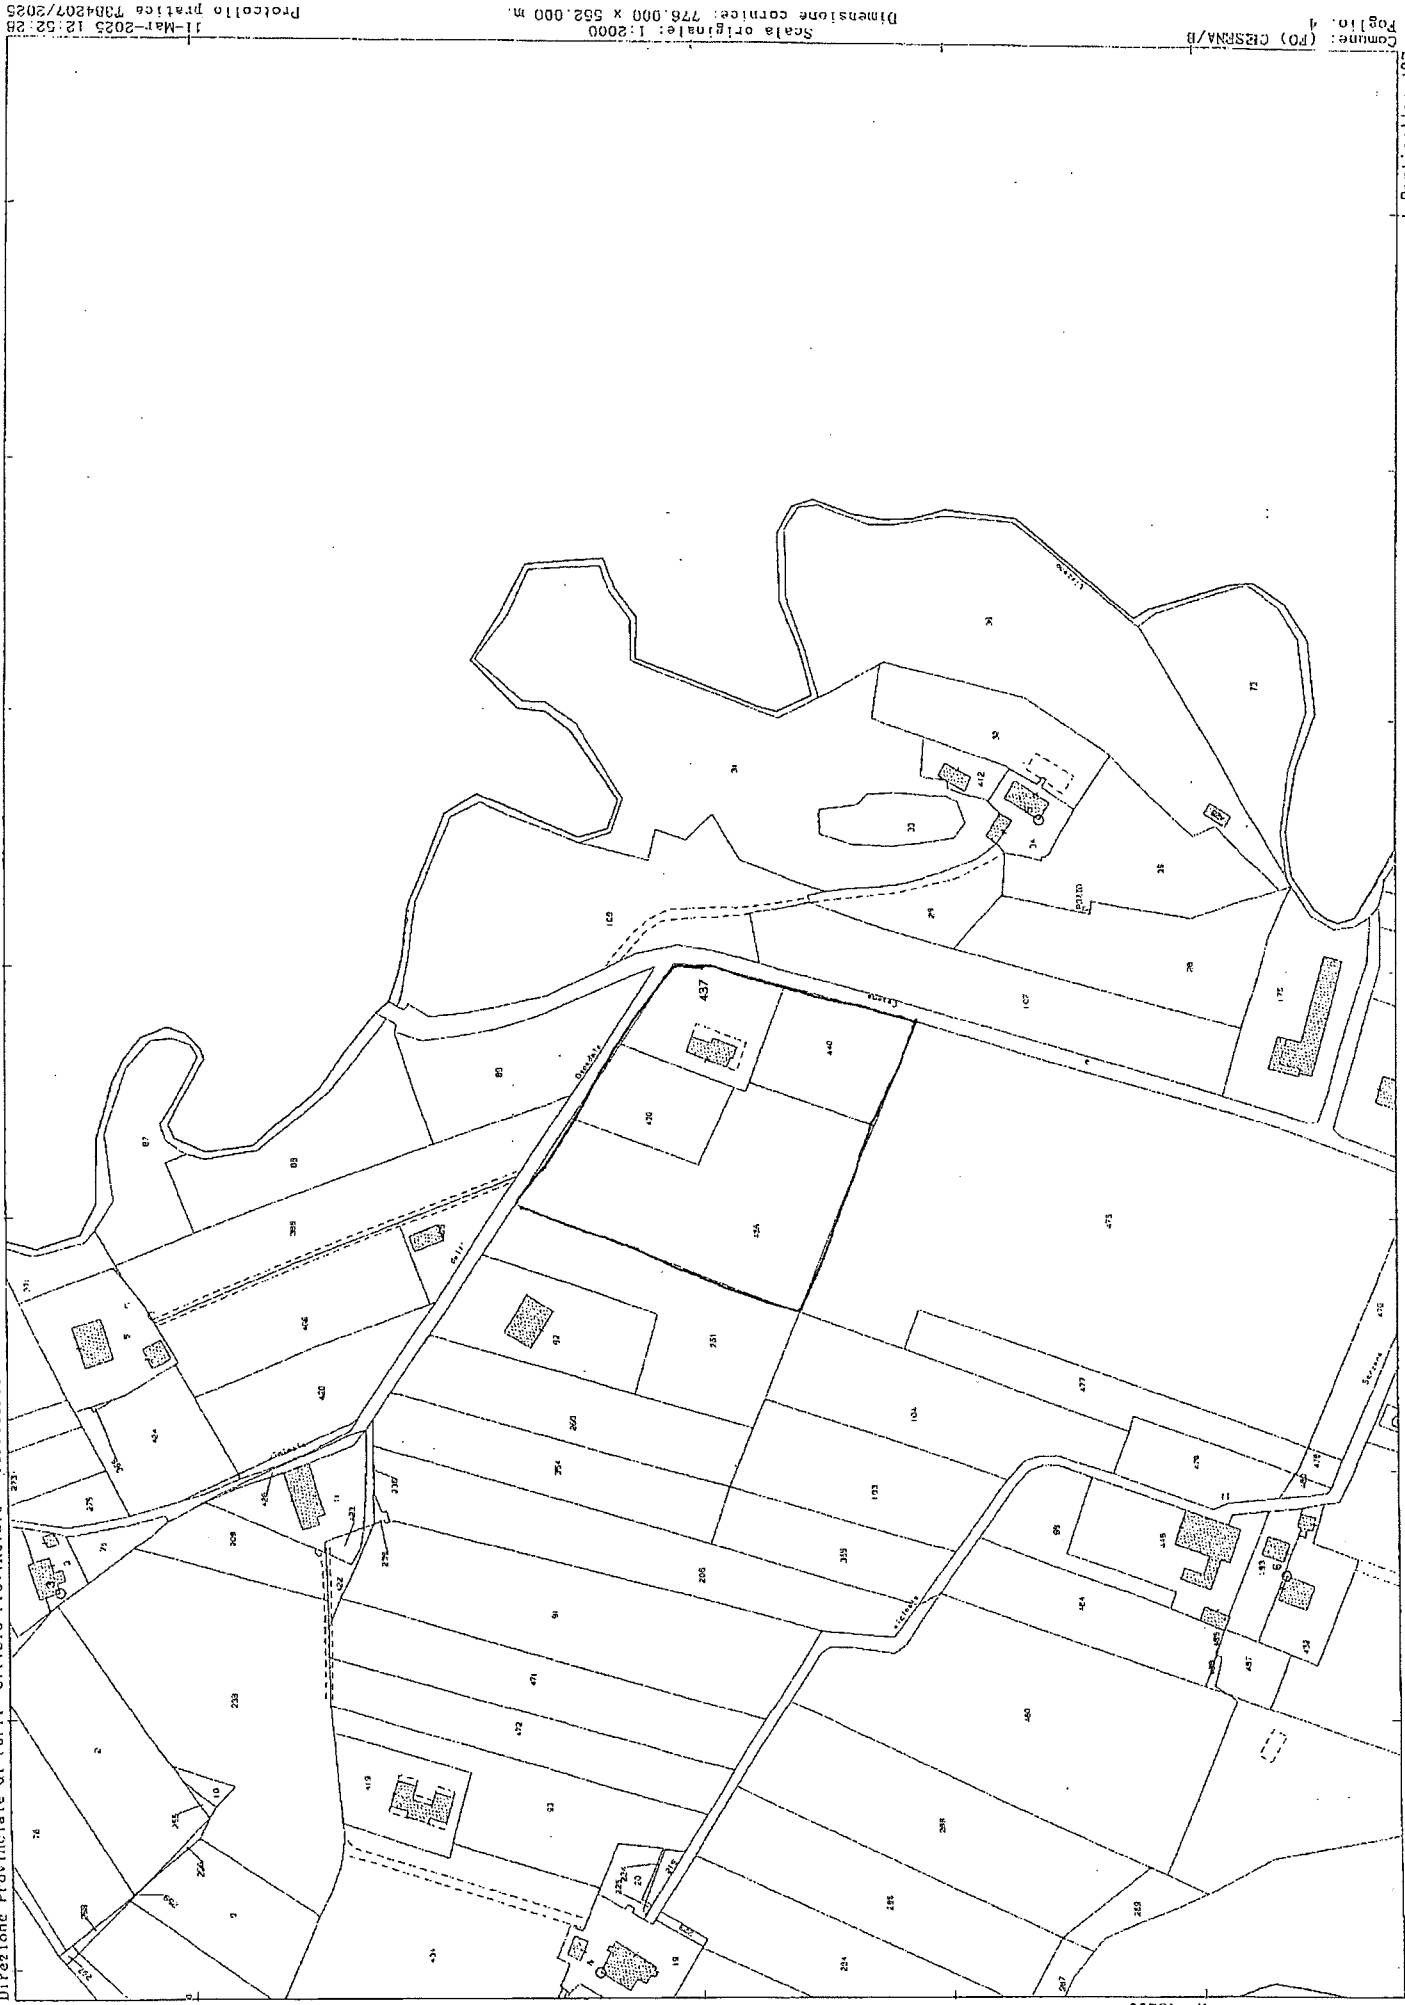

N=48200

B-36500

Particella: 407

Comune: (PO) CERSINA/B
Foglio: 4

Scala originale: 1:2000
Dimensione cornice: 776.000 x 552.000 m.

11-Mar-2023 12:52:28
Protocollo pratica 7384207/2025

Catasto terreni
Visura attuale per immobile
Situazione degli atti informatizzati al 08/07/2025



Immobile di catasto terreni



Causali di aggiornamento ed annotazioni

Informazioni riportate negli atti del catasto al 08/07/2025

Dati identificativi: Comune di **CESENA (C573B) (FO)** Sezione **ROVERSANO**

Foglio 4 Particella 437

Classamento:

Particella con destinazione: **ENTE URBANO**

Superficie: 1.985 m²

Ultimo atto di aggiornamento: Tipo Mappale del 19/09/2008 Pratica n. FO0157730 in atti dal 19/09/2008 (n. 157730.1/2008)

> **Dati identificativi**

Comune di **CESENA (C573B) (FO)**

Sezione **ROVERSANO**

Foglio 4 Particella 437

Aree di enti urbani e promiscui - Partita speciale 1

FRAZIONAMENTO del 19/09/2008 Pratica n. FO0157730 in atti dal 19/09/2008 (n. 157730.1/2008)

Unità immobiliari corrispondenti al catasto fabbricati

Comune di **CESENA (C573) (FO)**

Sezione Urbana ROV

Foglio 4 Particella 437

> **Dati di classamento**

Particella con destinazione: **ENTE URBANO**

Superficie: 1.985 m²

Tipo Mappale del 19/09/2008 Pratica n. FO0157730 in atti dal 19/09/2008 (n. 157730.1/2008)