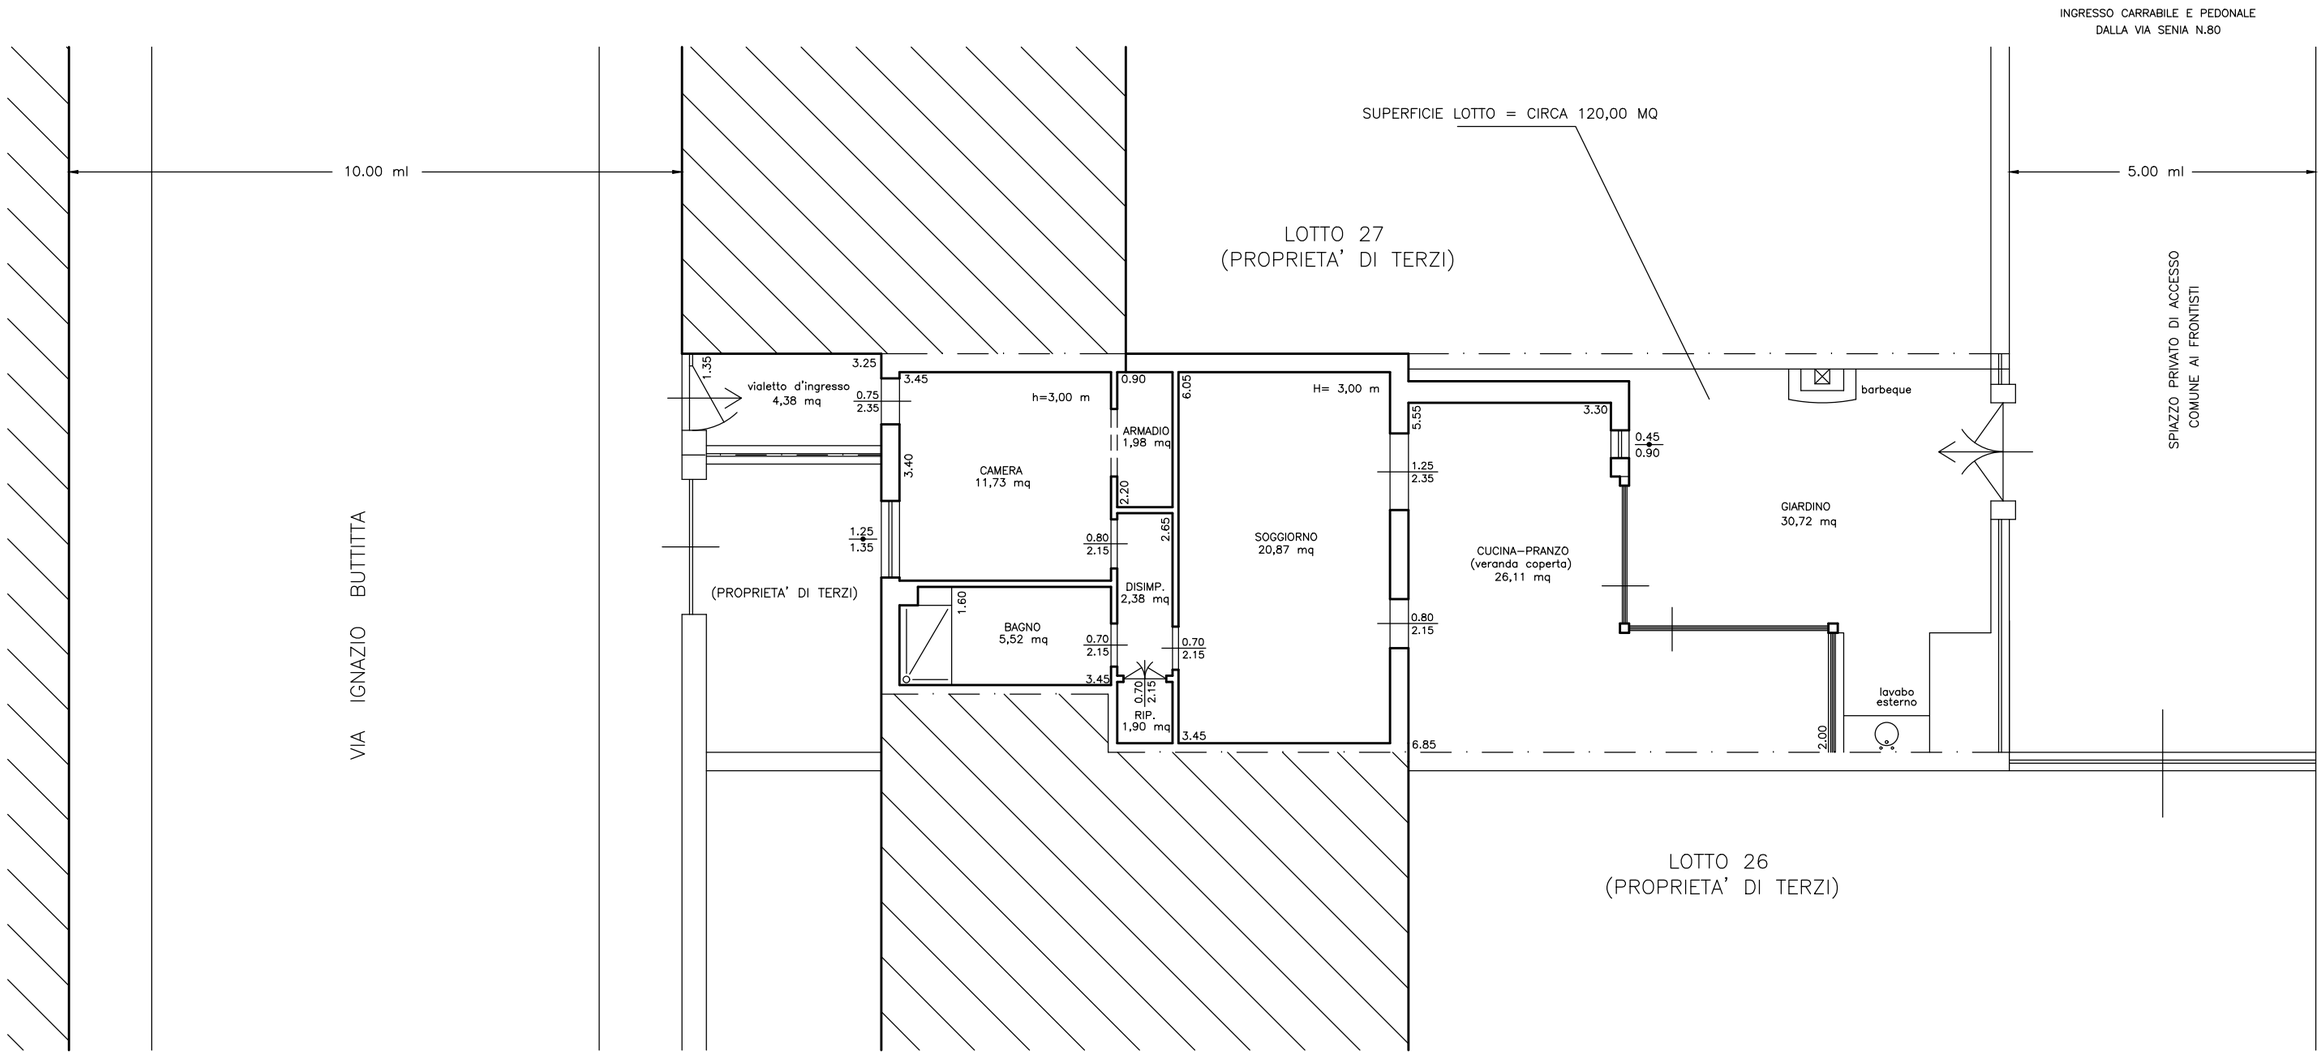


SUPERFICIE UTILE RESIDENZIALE 44,38 MQ
OLTRE A 26,11 MQ DI VERANDA COPERTA
E 30,49 MQ DI GIARDINO E VIALETTO D'INGRESSO

SOMMA AI FINI DELLA STIMA UNA SUPERFICIE COMMERCIALE DI => [44,38+0,20*(26,11+30,49)]= 55,70 MQ

N

PIANTA 1:100