

Agenzia delle Entrate
CATASTO FABBRICATI
Ufficio Provinciale di
Milano

Dichiarazione protocollo n. MI0850111 del 19/12/2025

Comune di Milano

Via Daniele Ricciarelli

civ. 20

Identificativi Catastali:

Sezione:

Foglio: 337

Particella: 96

Subalterno: 26

Compilata da:

Ritacco Anna Teresa

Iscritto all'albo:
Architetti

Prov. Milano

N. 12909

Planimetria


Scheda n. 1

Scala 1:200

PIANO SECONDO



H 2.90 M

CORTILE COMUNE

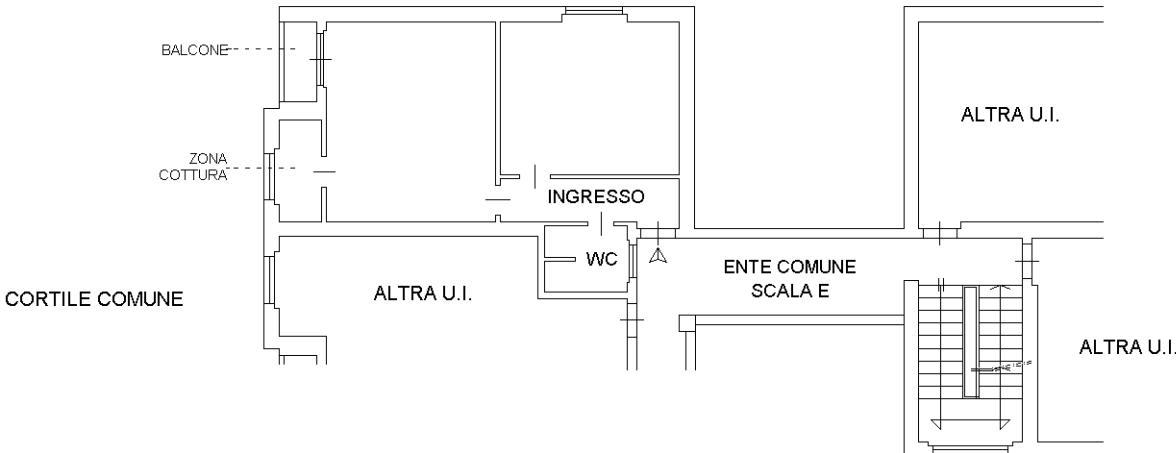

PIANO PRIMO INTERRATO

H 2.75 M

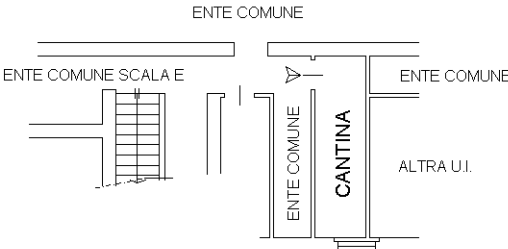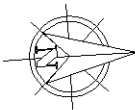

Ultima planimetria in atti