

COMUNE DI FRASCATI

VIA GIUSEPPE LUZI N.34

PIANO TERRA CON CORTI ANNESSE



RIF. TIPO MAPPALE Prot. 31090/87

41


SCALA 1:2000

PROPR. ~~SCALARE~~

PROPR. ~~SCALARE~~

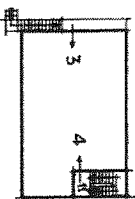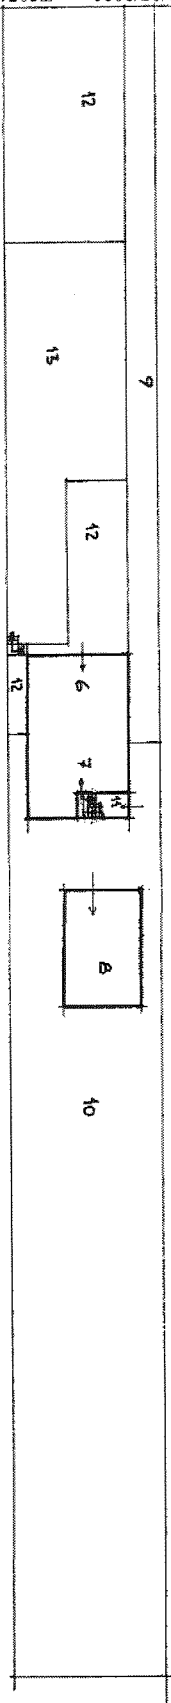

PIANO PRIMO

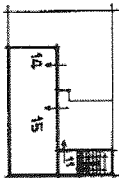


PIANO SECONDO

SETTORE "E".
FOGLIO 10 PARTICELLA 41

- Sub. 1 = BENE COMUNE NON CENSIBILE (CORTI-SCALA)
Sub. 2 = APPITO (PT) Prot. 2401/70
Sub. 3 = APPITO (PT) Prot. 2403/70
Sub. 4 = APPITO (PT) Prot. 2402/70
Sub. 5 = CANTINA (PS) Prot. 2400/70
Sub. 6 = APPITO (PT) DERIVATO DAL FRAZIONAMENTO DEL Sub. 2 VAR. Prot. 68141/87
Sub. 7 = APPITO (PT) DERIVATO DAL FRAZIONAMENTO DEL Sub. 2 VAR. Prot. 68142/87
Sub. 8 = UNITA' AFFERENTE LABORATORIO (PT) Prot. 75239/87
Sub. 9 = BENE COMUNE NON CENSIBILE (VIALE) DERIVATO DAL FRAZIONAMENTO DEL Sub. 1
Sub. 10 = BENE COMUNE NON CENSIBILE AI Sub. 4-5-7-8-15 (CORTI) DERIVATO DAL FRAZIONAMENTO DEL Sub. 1
Sub. 11 = BENE COMUNE NON CENSIBILE AI Sub. 4-7-15 (SCALA) DERIVATO DAL FRAZIONAMENTO DEL Sub. 1
Sub. 12 = CORTI ESCLUSIVA DEL Sub. 6 DERIVATO DAL FRAZIONAMENTO DEL Sub. 1
Sub. 13 = CORTI ESCLUSIVA DEL Sub. 3 DERIVATO DAL FRAZIONAMENTO DEL Sub. 1
Sub. 14 = UNITA' AFFERENTE SOFFITTA (PZ)
Sub. 15 = UNITA' AFFERENTE SOFFITTA (PZ)

PIANO INTERRATO

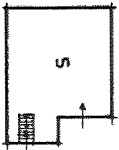


IL TECNICO

Agenzia del territorio
CATASTO FABBRICATI
Ufficio provinciale di Roma

ELABORATO PLANIMETRICO		Compilato da: ~~XXXXXXXXXXXX~~		Inscritto all'atbo: Geometria		Prov. Roma		N. 7969	
Comune di Frascati		Sezione:		Foglio: 10		Particella: 41		Perimetro: 14/1/2005 del	
Dimostrazione grafica dei subalterni				Tipo Mappale n.		del		Scala 1 : 500	

PIANOTERPA CONCORTIANESSE

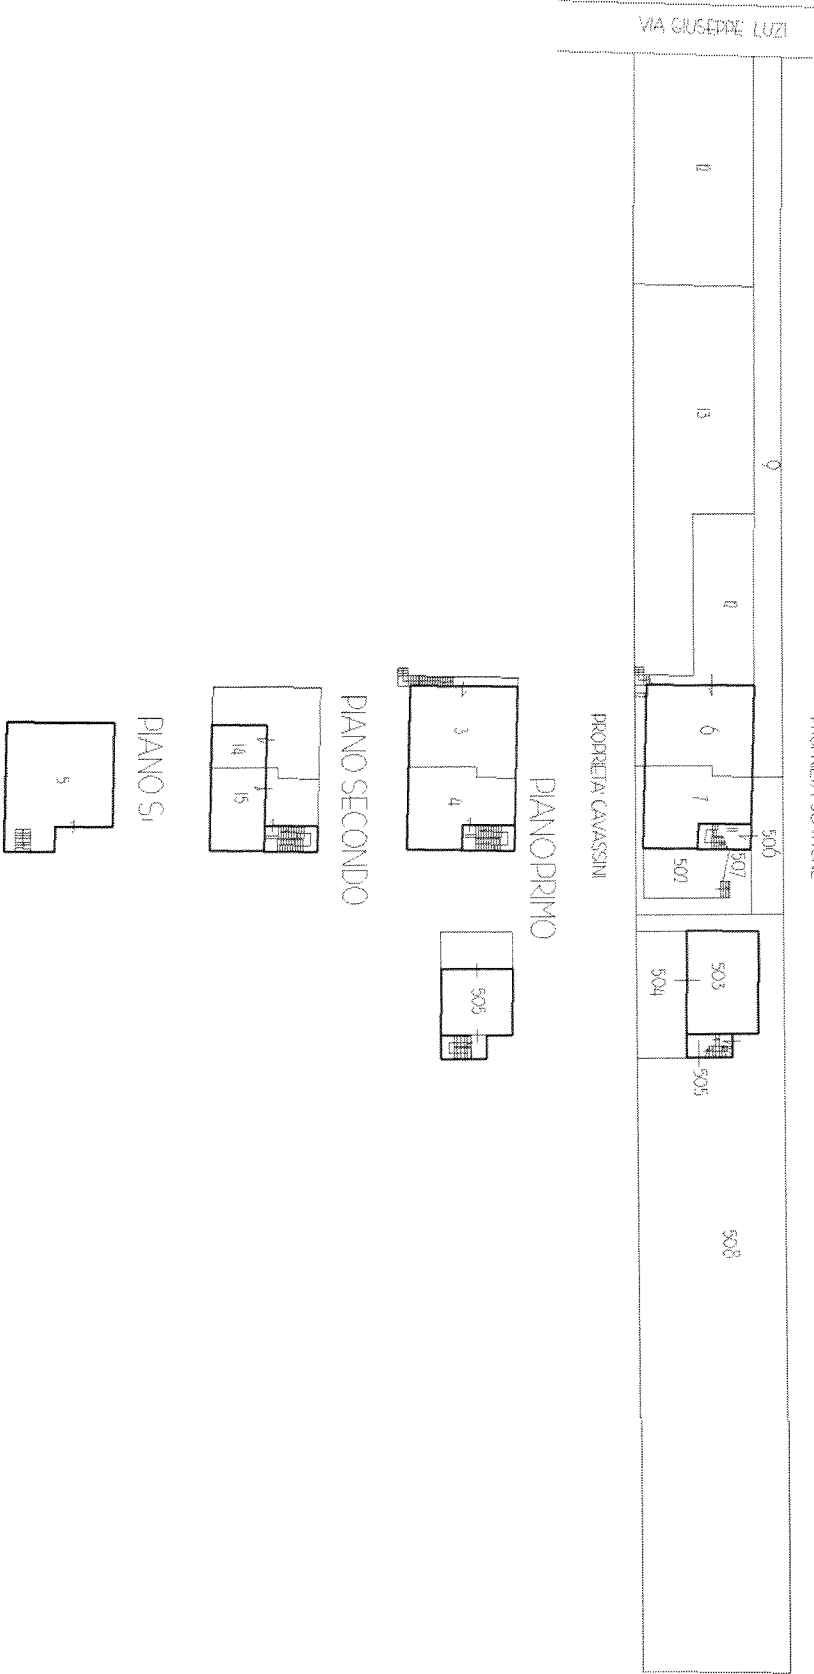



↩ Torna al portale

Area riservata
SISTER

Utente: PRMHUB2LO9L719I

Esci

Servizi

Consultazioni e Certificazioni

Presentazione Documenti

Validazione e conversione file

Ricerca correlazione fogli

Docia

Pregio

Ripristino dati storici

Volura

Visura Planimetria

Pagamenti

Gestione Contabile

Gestione Utenza

Cambia convenzione

Richieste

Assistenza

Ti trovi in: Home dei Servizi / Visure Planimetrie / Elenco Richieste Visure Planimetrie / Dettaglio Pratica Visura Planimetria
Convenzione: **PRIORI MICHELE (PRESENTAZIONE DOCUMENTI CATASTALI)**
Codice di Richiesta: C00018432016



Elenco delle richieste presentate tramite il filo inviato con Codice Invio: 193439966
Numero di richieste presentate: 1

ProtocolloOggetto

PlanimetriaComunicazioni Ufficio

Formato Stampa

T491867 COMUNE FRASCATI FGL 10 PART 41 SUB 7 20/07/2023 chiusa con errore

Planimetria non rilasciabile 2

Planimetria non abbinata. A4

Infiltra