

ELABORATO PLANIMETRICO	
Compilato da:	
Scritto all'albo:	
Geometri	
Prov. Perugia	N. 768

Agenzia del Territorio
CATASTO FABBRICATI
 Ufficio Provinciale di
 Perugia

Comune di Bastia Umbra

Protocollo n. PG0044325 del 23/02/2006

Sezione:

Foglio: 1

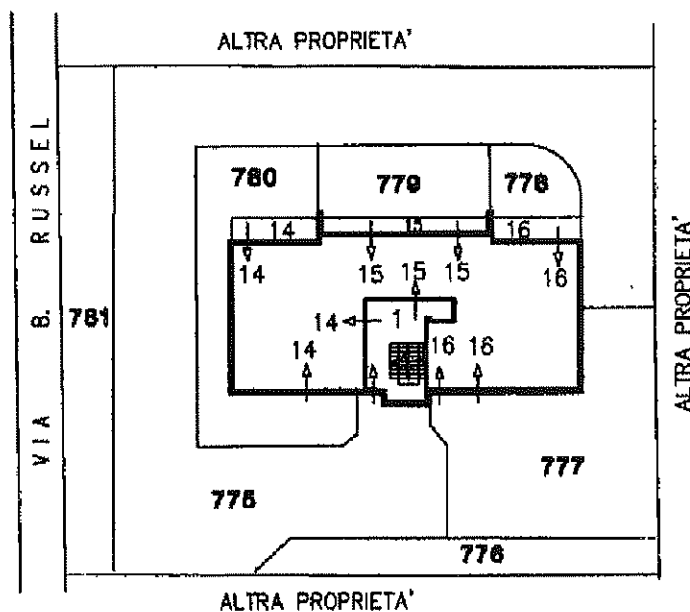
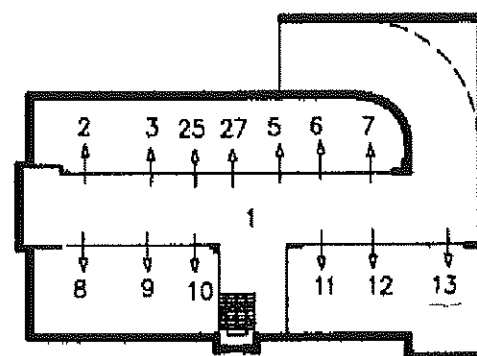
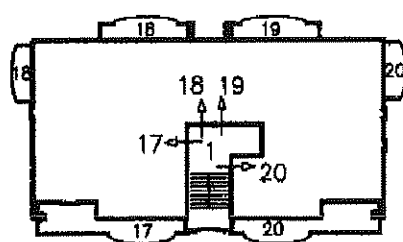
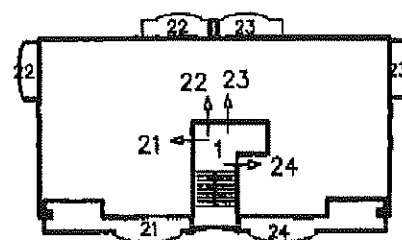
Particella: 114

Tipo Mappale n.

del

Dimostrazione grafica dei subalterni

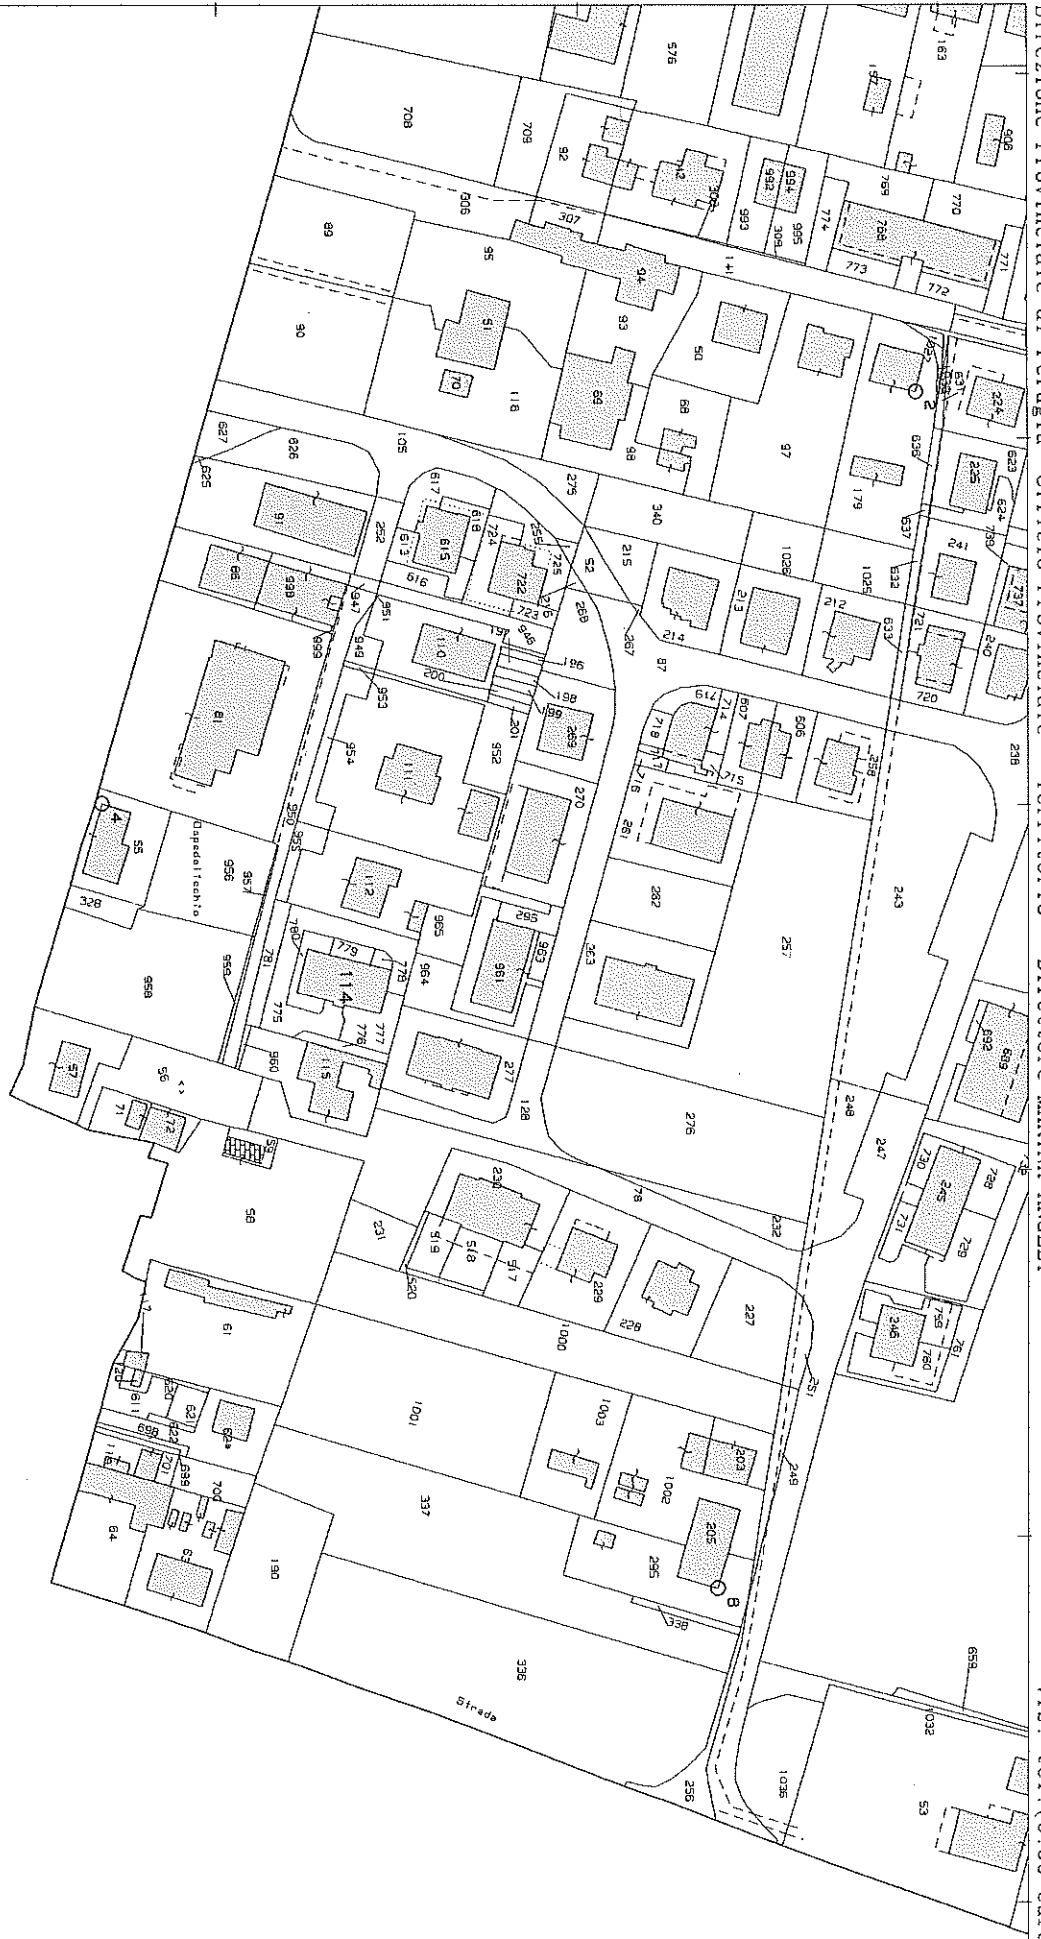
Scala 1 : 500

PIANO TERRAPIANO PRIMO SOTTOSTRADAPIANO PRIMOPIANO SECONDO

Ultima planimetria in atti

Data: 20/05/2020 - n. T214771 - Richiedente: Telematico

Totale schede: 1 - Formato di acquisizione: A4(210x297) - Formato stampa richiesto: A4(210x297) - Fattore di scala non utilizzabile



Agenzia del Territorio
CATASTO FABBRICATI
Ufficio Provinciale di
Perugia

Dichiarazione protocollo n. PG0263935 del 18/11/2005

Planimetria di u.i.u. in Comune di Bastia Umbra

Via Bertrand Russel

civ. 11/A

Identificativi Catastali:

Sezione:

Foglio: 1

Particella: 114

Subalterno: 16

Compilata da:

Iscritto all'albo:
Geometri

Prov. Perugia

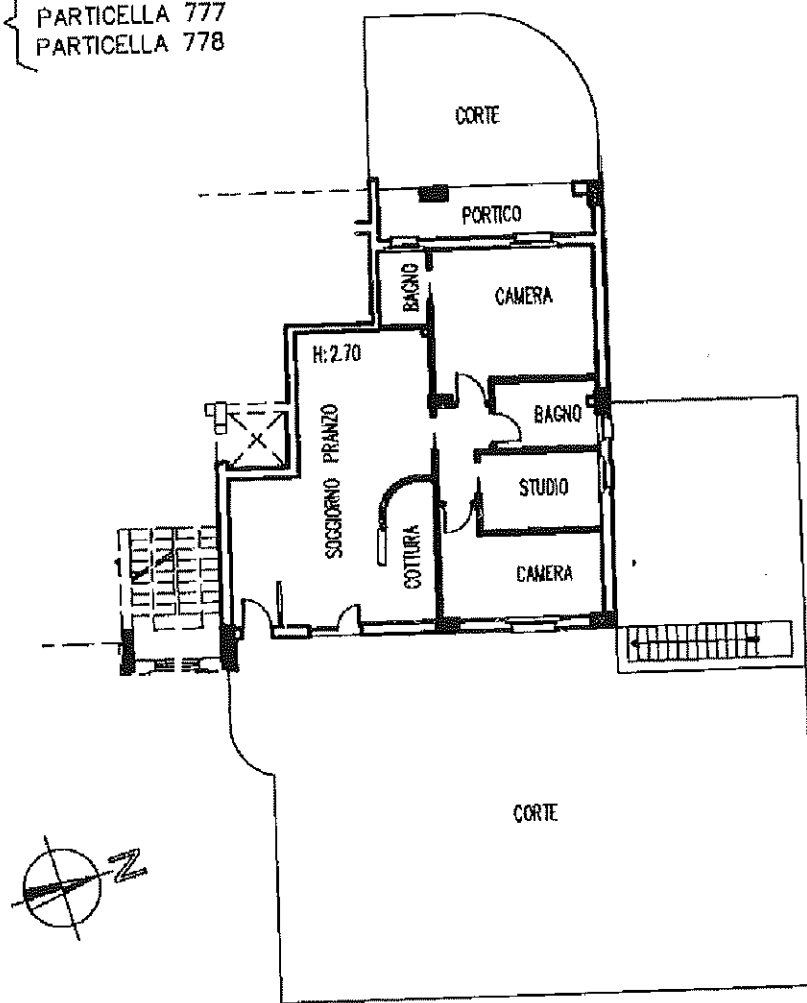
N. 768

Scheda n. 1

Scala 1:200

FOGLIO N. 1

{ PARTICELLA 114 SUB 16
PARTICELLA 777
PARTICELLA 778

PIANO TERRA

Catasto dei Fabbricati - Situazione al 21/05/2020 - Comune di BASTIA UMBRA (A710) - < Foglio: 1 - Particella: 114 - Subalterno: 16 >
VIA BERTRAND RUSSELL n. 11/A piano: T;

Ultima planimetria in atti

Data: 21/05/2020 - n. T83989 - Richiedente: TRBRCR69H08G478P

Totale schede: 1 - Formato di acquisizione: A4(210x297) - Formato stampa richiesto: A4(210x297)

Agenzia del Territorio
CATASTO FABBRICATI
Ufficio Provinciale di
Perugia

Dichiarazione protocollo n. PG0044325 del 23/02/2006

Planimetria di u.i.u. in Comune di Bastia Umbra

Via Bertrand Russel

civ. 9

Identificativi Catastali:

Sezione:

Foglio: 1

Particella: 114

Subalterno: 13

Completata da:

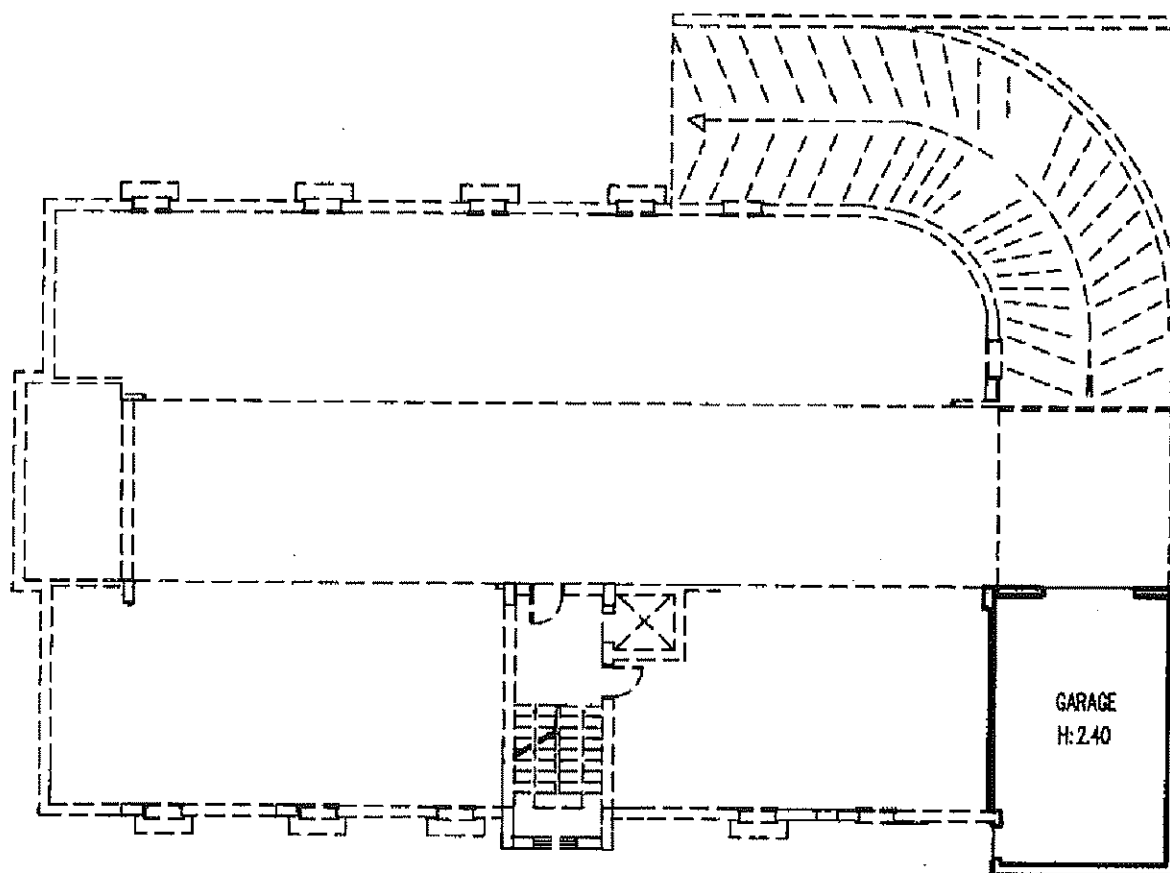
Iscritto all'albo:
Geometri

Prov. Perugia

N. 768

Scheda n. 1

Scala 1:200

PIANO 1° SOTTOSTRADA

Ultima planimetria in atti

Data: 21/05/2020 - n. T83992 - Richiedente: TRBRCR69H08G478P

Totale schede: 1 - Formato di acquisizione: A4(210x297) - Formato stampa richiesto: A4(210x297)

Catasto dei Fabbricati - Situazione al 21/05/2020 - Comune di BASTIA UMBRA (A710) - < Foglio: 1 - Particella: 114 - Subalterno: 13 >
VIA BERTRAND RUSSELL n. 9 piano: S1;

Agenzia del Territorio
CATASTO FABBRICATI
Ufficio Provinciale di
Perugia

Dichiarazione protocollo n. PG0284829 del 13/12/2005

Planimetria di u.i.u. in Comune di Bastia Umbra

Via Bertrand Russel

civ. 9

Identificativi Catastali:

Sezione:

Foglio: 1

Particella: 114

Subalterno: 25

Compilata da:

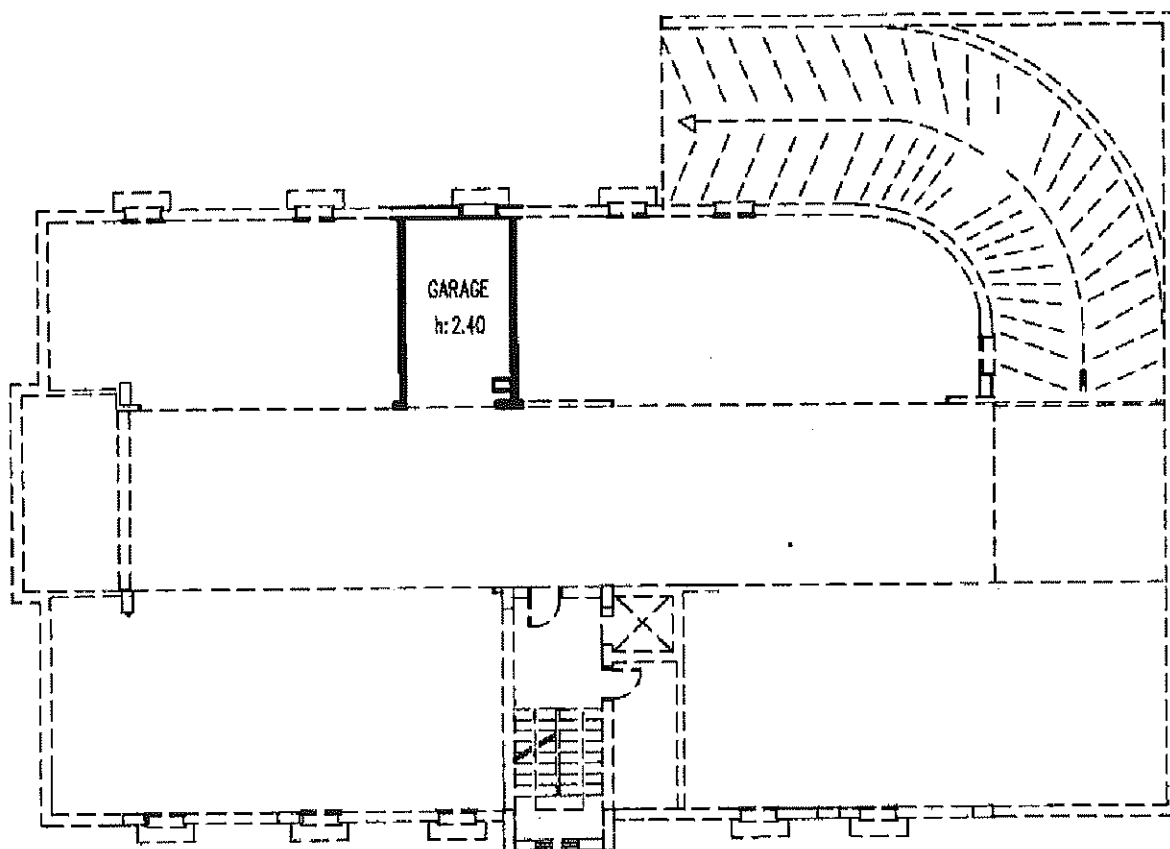
Iscritto all'albo:
Geometri

Prov. Perugia

N. 768

Scheda n. 1

Scala 1:200

PIANO 1° SOTTOSTRADA

Catasto dei Fabbricati - Situazione al 21/05/2020 - Comune di BASTIA UMBRA (A710) - < Foglio: 1 - Particella: 114 - Subalterno: 25 >
VIA BERTRAND RUSSELL n. 9 piano: S1;

Ultima planimetria in atti

Data: 21/05/2020 - n. T83993 - Richiedente: TRBRCR69H08G478P

Totale schede: 1 - Formato di acquisizione: A4(210x297) - Formato stampa richiesto: A4(210x297)