

ESECUZIONE IMMOBILIARE RGI 271-06

Richiesta precisazione in merito alla procedura in oggetto:
breve descrizione su come avviene l'accesso ai due lotti con indicazione anche del subalterno.

In relazione a quanto richiesto specifico quanto segue:

LOTTO 1

Alle unità immobiliari sotto descritte si accede dalla strada comunale immettendosi al numero civico 43 di Via Berenson, e percorrendo il piazzale condominiale rappresentato dalle particelle 667 sub 503 e 172 sb 507 del foglio di mappa n.9

Fondo ad uso magazzino – deposito con accesso dal numero civico 43 di Via Berenson, costituito da due vasti locali, uno al piano terreno e l'altro al piano seminterrato, aventi accesso indipendente e collegati a mezzo di scala interna.

Fondo n 1 ad uso magazzino rappresentato nel foglio 9, part. 667, sub. **500**, ed è censito in categoria C/2, classe 2, consistenza 215 mq, rendita pari ad € 632,92, p. seminterrato, via B. Berenson n.c. 43

Fondo n 2 ad uso magazzino rappresentato nel foglio 9, part. 667, sub. **501**, ed è censito in categoria C/2, classe 4, consistenza 215 mq, rendita pari ad € 877,20, p. terreno; via B. Berenson n.c. 43.

Fa parte del Lotto i anche appezzamento di terreno costituente, nella quasi totalità, un unico corpo adiacente ai fabbricati di cui ai **lotti 1 (P.Ila 667) e 2 (P.Ila 172)** avente accesso dall'area esterna al fabbricato di cui al **lotto 1)** il tutto per una superficie catastale di mq. 11.400 .e identificato dalle seguenti particelle del Foglio di Mappa 9 :

F.	p.Ila	qualità	sup. mq
9	442	Seminativo Arborato	1.080
9	443	Bosco Ceduo	305
9	445	Prato Arborato	155
9	659	Seminativo Arborato	2.120
9	664	Prato Arborato	35
9	665	Seminativo Arborato	470
9	710	Seminativo Arborato	2.480



9	711	Seminativo Arborato	870
9	101	Prato Arborato	1.610
9	612	Seminativo Arborato	560
9	614	Bosco Ceduo	1.230
9	616	Prato Arborato	60
9	618	vigneto	125
		TOT.	11.400


LOTTO 2

Abitazione di tipo civile al foglio 9, part. 172, sub. 505, ed è censita in categoria A/2, classe 4, consistenza 6 vani, rendita pari ad € 495,80, p. seminterrato e primo, via B. Berenson n.c. 43 Resede rappresentato nel F. di mappa 9 part.IIIa 450 sup catastale are 3 col RD € 0,23 e R A € 0,23

Al quartiere si accede dalla strada comunale immettendosi al numero civico 43 di Via Berenson, e percorrendo il piazzale condominiale rappresentato dalle particelle 664 sub 503e 172 sb 507 del foglio di mappa n 9 –vedi foto n1


FOTO n 1- 2



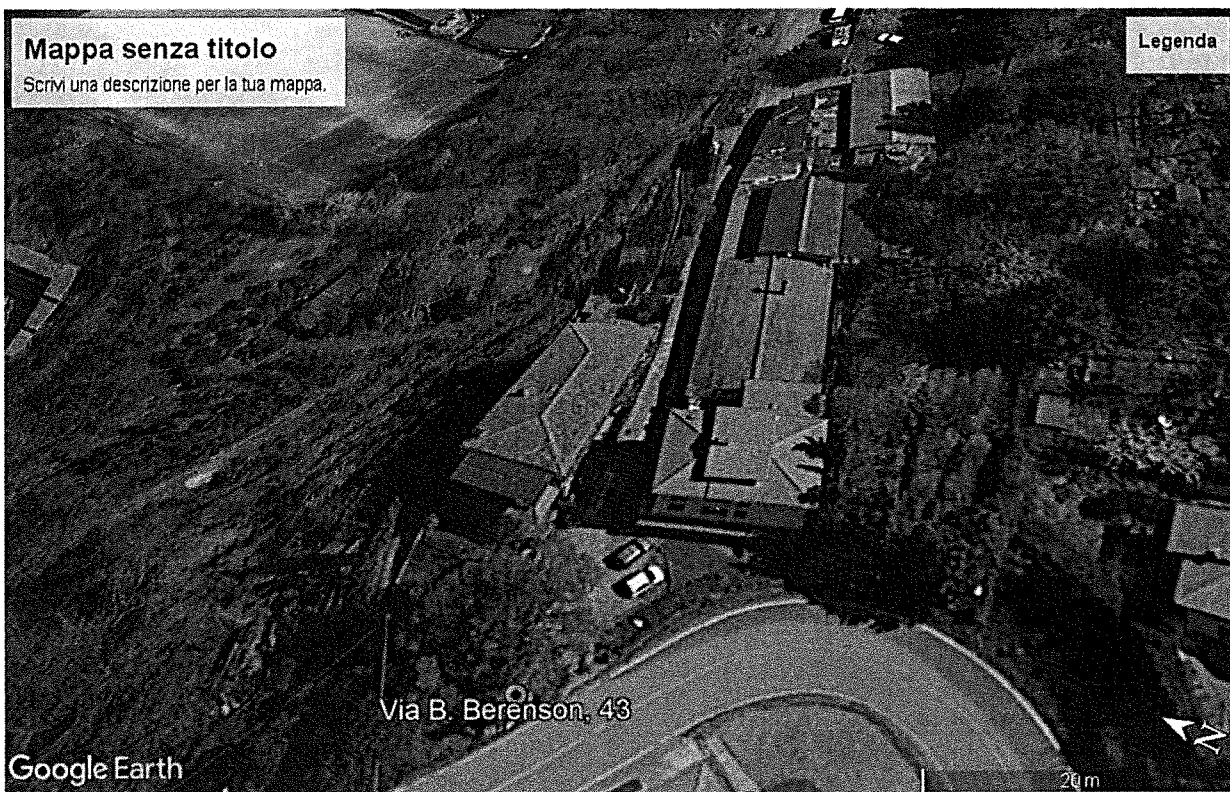


Agenzia del Territorio
CATASTO FABBRICATI
Ufficio provinciale di Firenze

ELABORATO PLANIMETRICO	Compilato da: Barbacci Gianfranco	Iscritto all'albo: Architetti	Prov. Firenze	N. 532
Comune di Reggello	Sezione: Foglio: 9	Particella: 172	Protocollo n. 000211791	del 18/06/2003
Dimostrazione grafica dei subalterni				
Tipo Mappale n. 251793 del 31/07/2002 Scala 1 : 500				

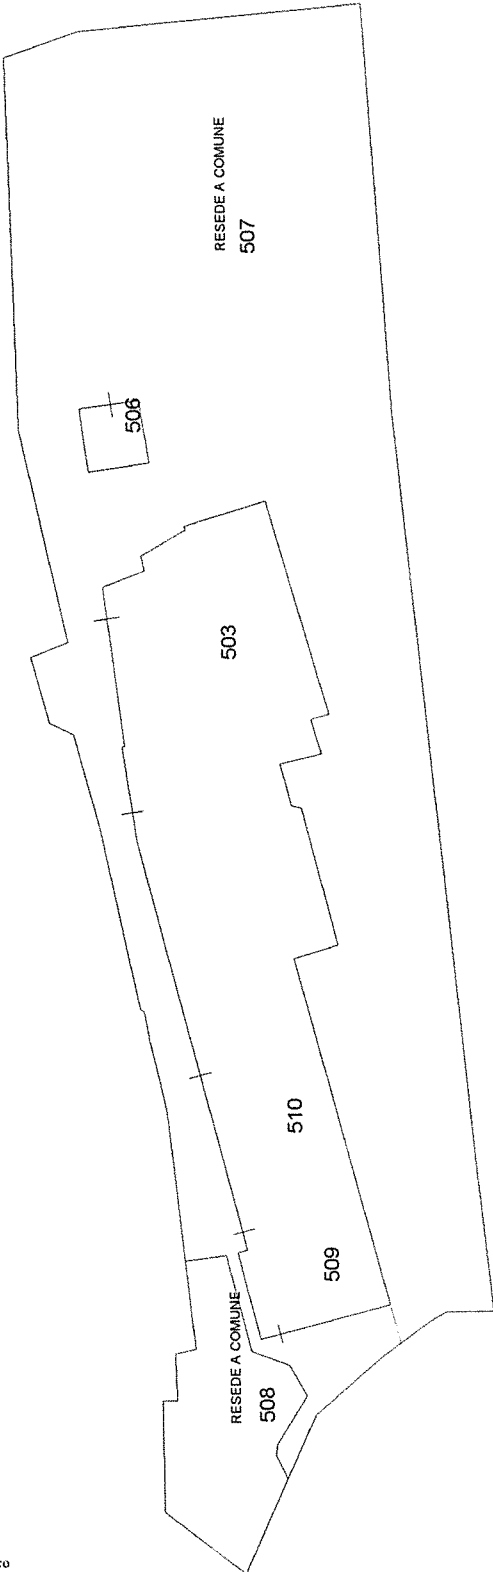


PIANO TERRENO

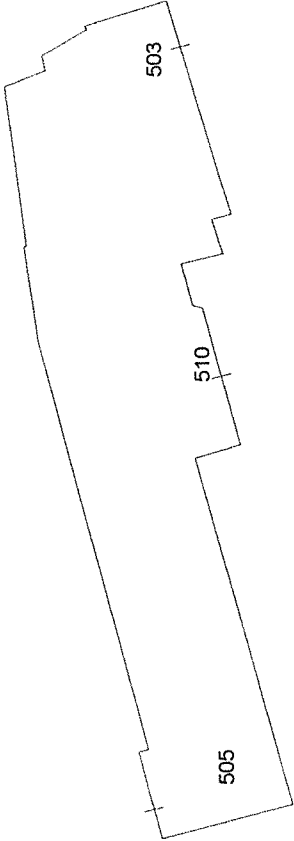


PIANO PRIMO



PIANO SECONDO

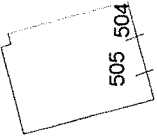


PIANO INTERRATIO

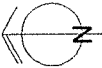

ELABORATO PLANIMETRICO	
Compilato da: Barbacci Gianfranco	
Iscritto all'albo: Architetti	
Prov. Firenze	N. 532

Agenzia del Territorio
CATASTO FABBRICATI
Ufficio Provinciale di
Firenze

Comune di Reggello		Protocollo n. 000203521 del 11/06/2003	
Sezione:	Foglio: 9	Particella: 667	Tipo Mappale n. 251793 del 31/07/2002
Dimostrazione grafica dei subalterni			Scala 1 : 500

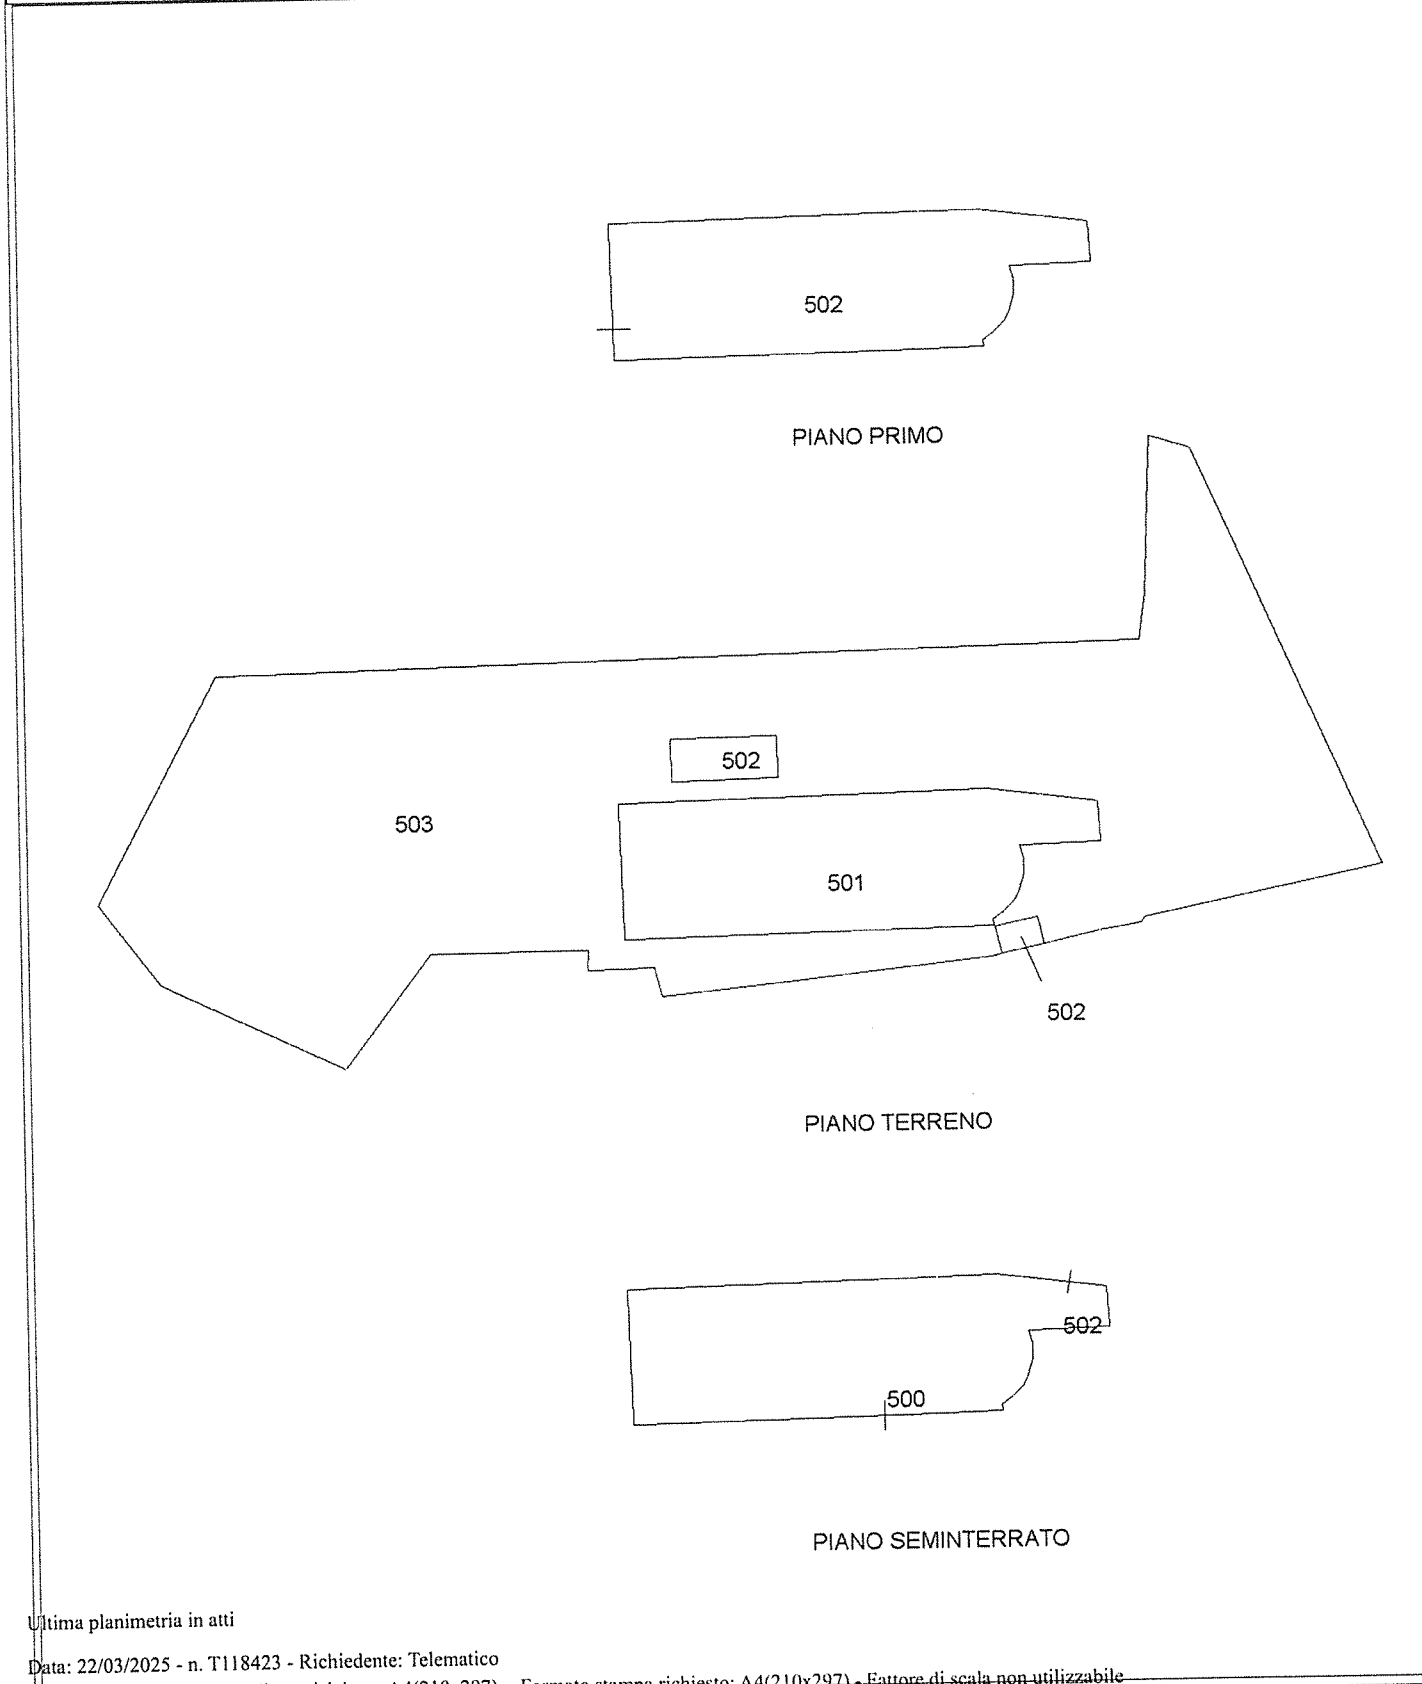

Ultima planimetria in atti



