

NUOVO CATASTO EDILIZIO URBANO


(R. DECRETO-LEGE 13 APRILE 1939, N. 632)

Planimetria dell'immobile situato nel Comune di **ALBANO** Via **DEL MARE** **4**
Ditta **COOP. NOVA** a.r.l. sede **ROMA**
Allegata alla di **razione presentata all'Ufficio I. n. vico Etrusco di ROMA**

EDIF. A APPART. INT. 30 H=mt.2.80

PIANO RIALZATO

APPART. INT. 31

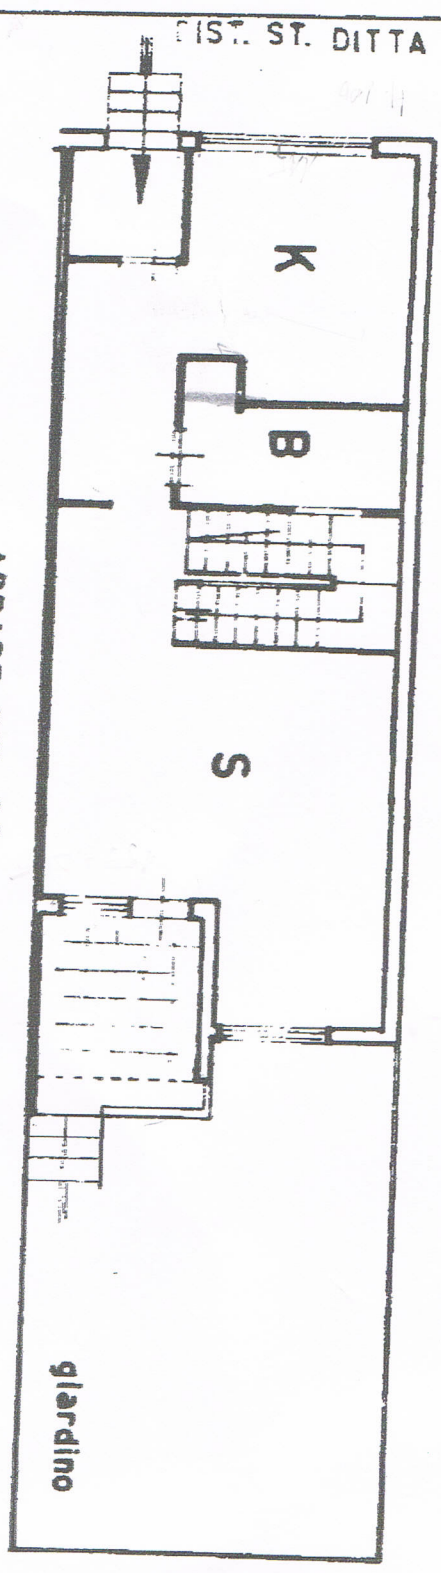

APPART. INT. 29

PIANO PRIMO