



Agenzia del Territorio CATASTO FABBRICATI Ufficio Provinciale di Varese	Dichiarazione protocollo n. 000107781 del 05/04/2002 Planimetria di u.i.u. in Comune di Cassano Magnago Via Gasparoli Giovanni civ. 197	
	Identificativi Catastali: Sezione: Foglio: 19 Particella: 11562 Subalterno: 15	Compilata da: Sammartini Pietro Iscritto all'albo: Geometri Prov. Varese N. 1488


Scheda n. 1 Scala 1:500

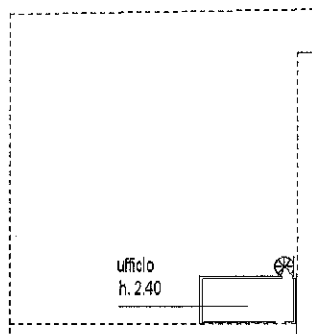


PIANO PRIMO

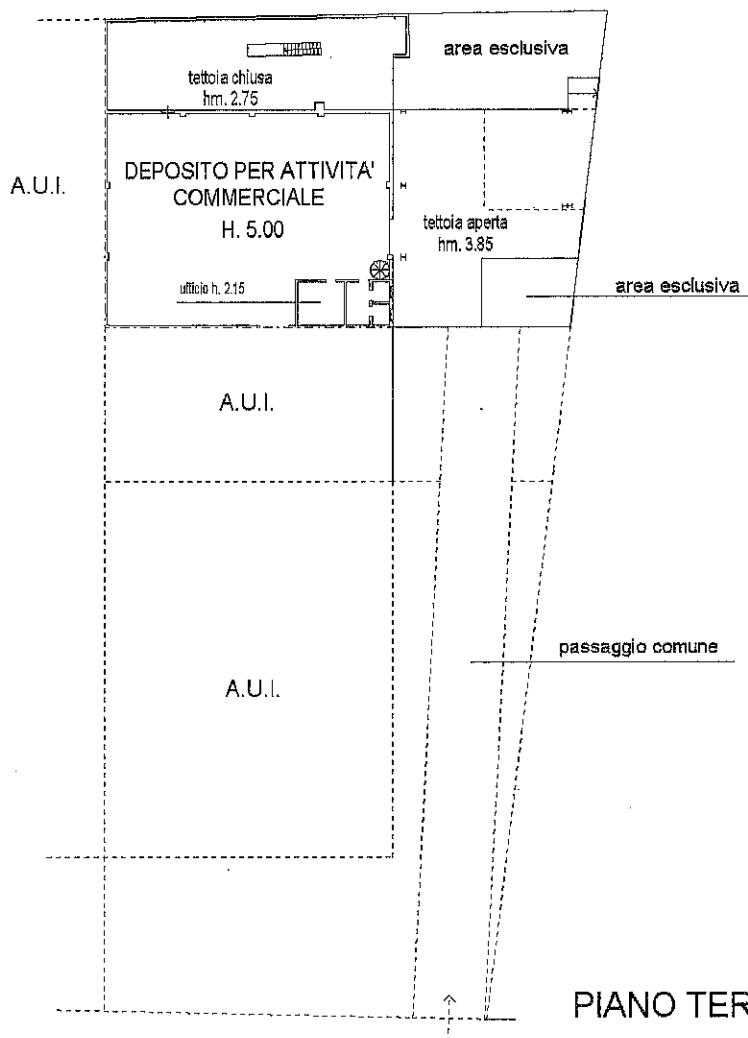

PIANO TERRA

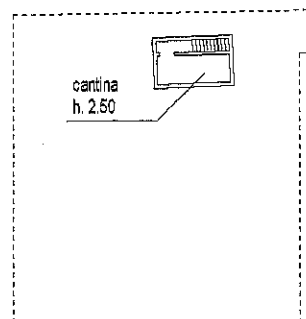

PIANO INTERRATO

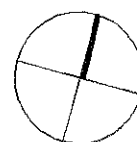

Ultima planimetria in atti VIA GASPAROLI

Data: 09/03/2018 - n. T177396 - Richiedente: LBRFST60R15B300R

Totale schede: 1 - Formato di acquisizione: A4(210x297) - Formato stampa richiesto: A4(210x297)

Catasto dei Fabbricati - Simulazione al 09/03/2018 - Comune di CASSANO MAGNAGO (CO04) - < Foglio: 19 - Particella: 11562 - Subalterno: 15 >
VIA GASPAROLI n. 197 piano: T-1-S1;