

Dichiarazione protocollo n. 000381127 del 17/12/2002

Agenzia del Territorio
CATASTO FABBRICATI
Ufficio Provinciale di
Varese

Planimetria di u.i.u. in Comune di Cassano Magnago

Via Gasparoli Giovanni

civ. 197

Identificativi Catastali:

Sezione:

Foglio: 19

Particella: 11562

Subalterno: 16

Compilata da:

Sammartini Pietro


Iscritto all'albo:
Geometri

Prov. Varese

N. 1488

Scheda n. 1

Scala 1:500

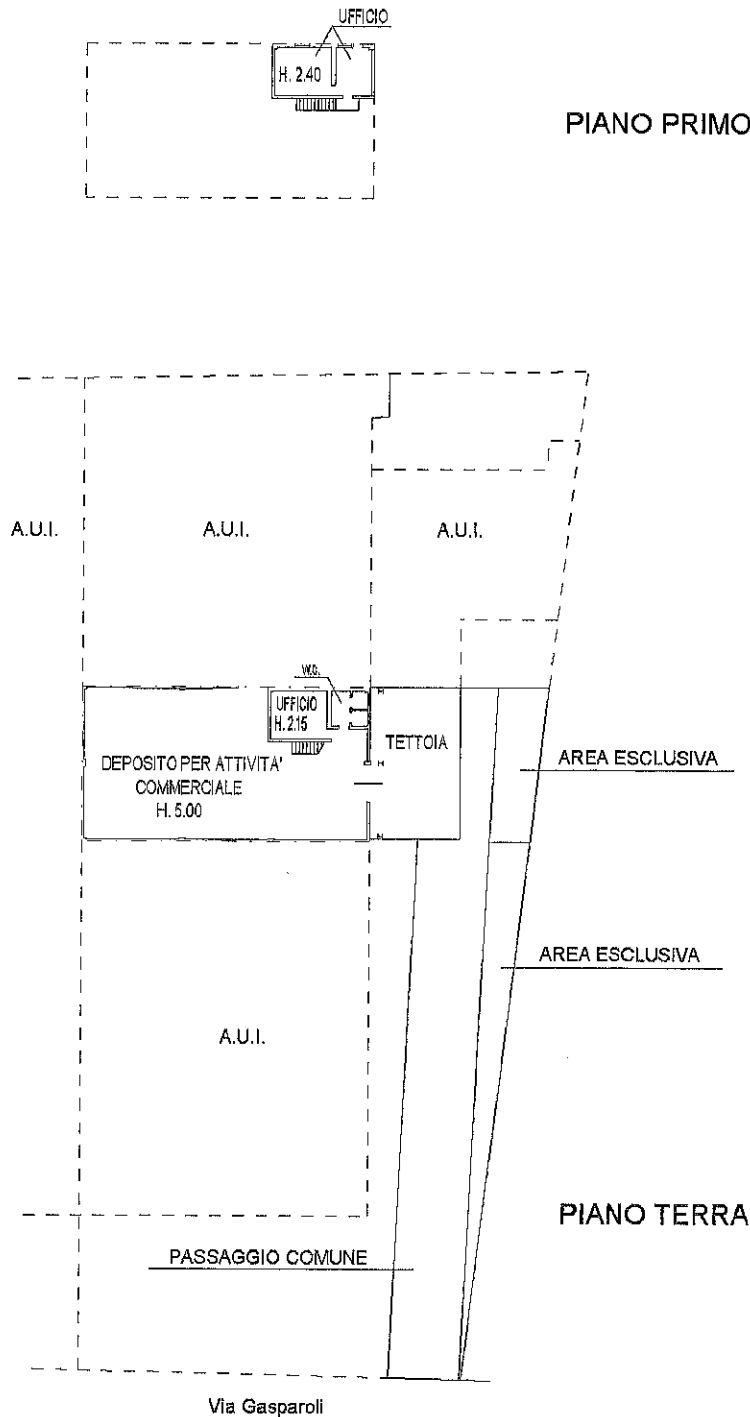

Catasto dei Fabbricati - Situazione al 09/03/2018 - Comune di CASSANO MAGNAGO (CO04) - < Foglio: 19 - Particella: 11562 - Subalterno: 16 >
VIA GASPAROLI n. 197 piano: T-1;

Ultima planimetria in atti

Data: 09/03/2018 - n. T177398 - Richiedente: LBRFST60R15B300R

Totale schede: 1 - Formato di acquisizione: A4(210x297) - Formato stampa richiesto: A4(210x297)