

Dichiarazione protocollo n. 000359753 del 28/11/2002

Planimetria di u.i.u. in Comune di Cassano Magnago

Via Bonicalza Albino

civ. 154

Agenzia del Territorio
CATASTO FABBRICATI
 Ufficio Provinciale di
 Varese

Identificativi Catastali:

Sezione:

Foglio: 19

Particella: 12296

Subalterno: 9

Compilata da:

Sammartini Pietro


Iscritto all'albo:
Geometri

Prov. Varese


N. 1488

Scheda n. 1


Scala 1:500

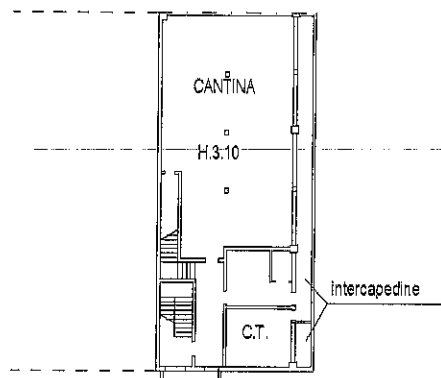


PIANO INTERRATO

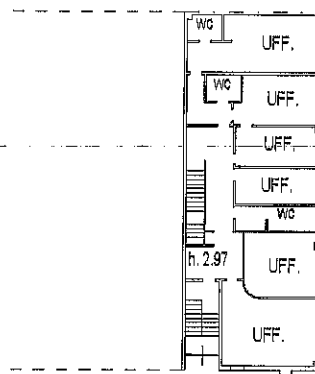

PIANO PRIMO

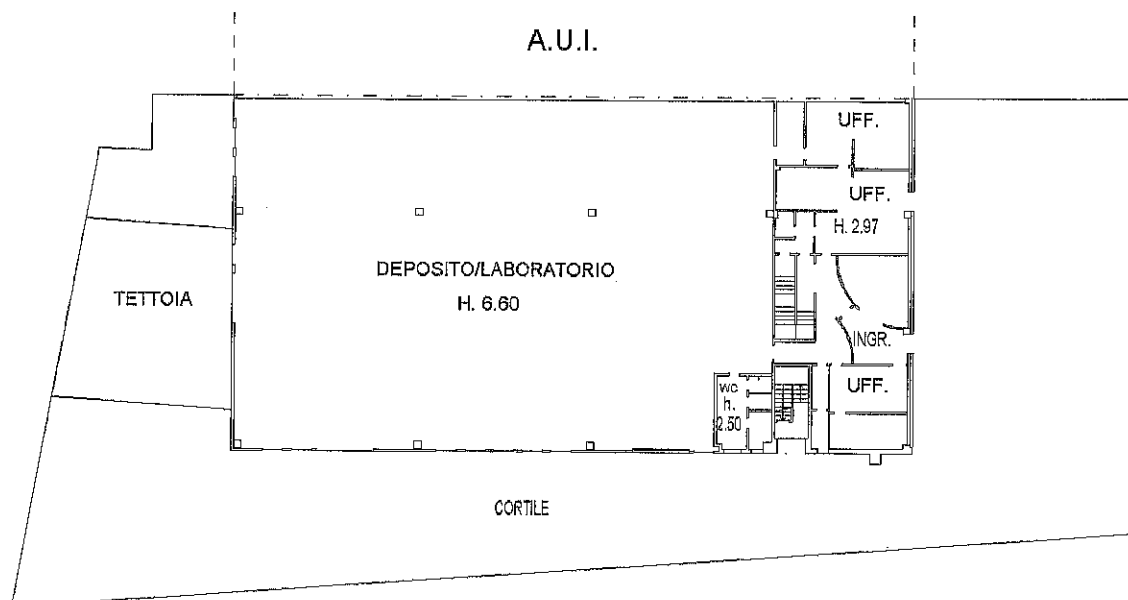

PIANO TERRA

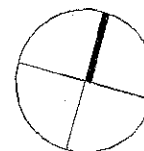

Ultima planimetria in atti

Data: 09/03/2018 - n. T177397 - Richiedente: LBRFST60R15B300R

Totale schede: 1 - Formato di acquisizione: A4(210x297) - Formato stampa richiesto: A4(210x297)

Catasto dei Fabbricati - Situazione al 09/03/2018 - Comune di CASSANO MAGNAGO (C004) - < Foglio: 19 - Particella: 12296 - Subalterno: 9 >
 VIA BONICALZA n. 154 piano: T-1-S1;