


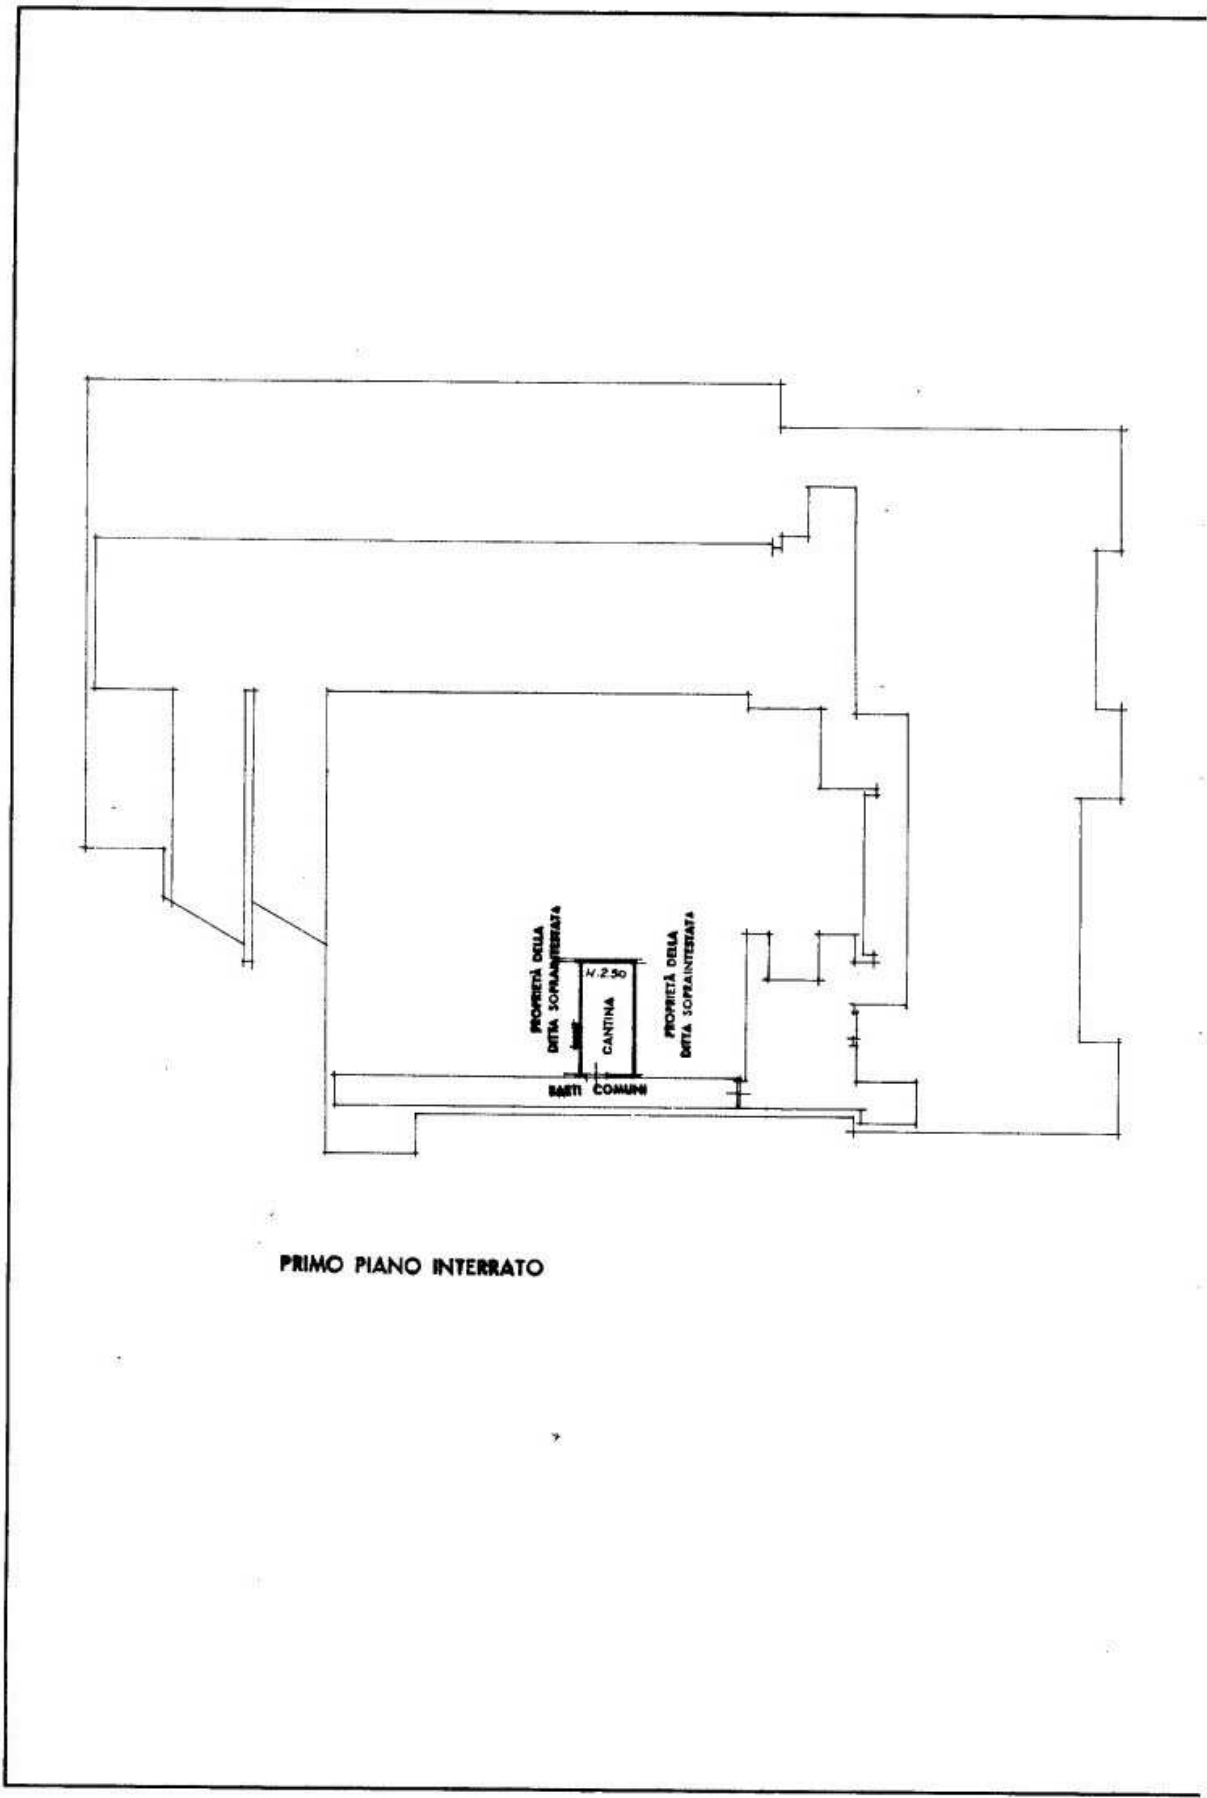

PRIMO PIANO INTERRATO

Catasto dei Fabbricati - Situazione al 21/03/2026 - Comune di MONZA(F704) - < Foglio 73 - Particella 57 - Subalterno 14 >  
VIA VITTORIO ALFIERI n. 7 Piano S1 - 3