

ALLEGATO D
Planimetria - fg. 440 mapp. 545 sub 86

Agenzia delle Entrate
CATASTO FABBRICATI
Ufficio Provinciale di
Milano

Dichiarazione protocollo n. MI0443149 del 29/05/2015

Planimetria di u.i.u. in Comune di Milano

Via Andrea Maffei

civ. 3P01

Identificativi Catastali:

Sezione:

Foglio: 440

Particella: 545

Subalterno: 86

Compilata da:

Brugnara Angelo

Iscritto all'albo:


Geometri

Prov. Milano

N. 07101


Scheda n. 1

Scala 1:200

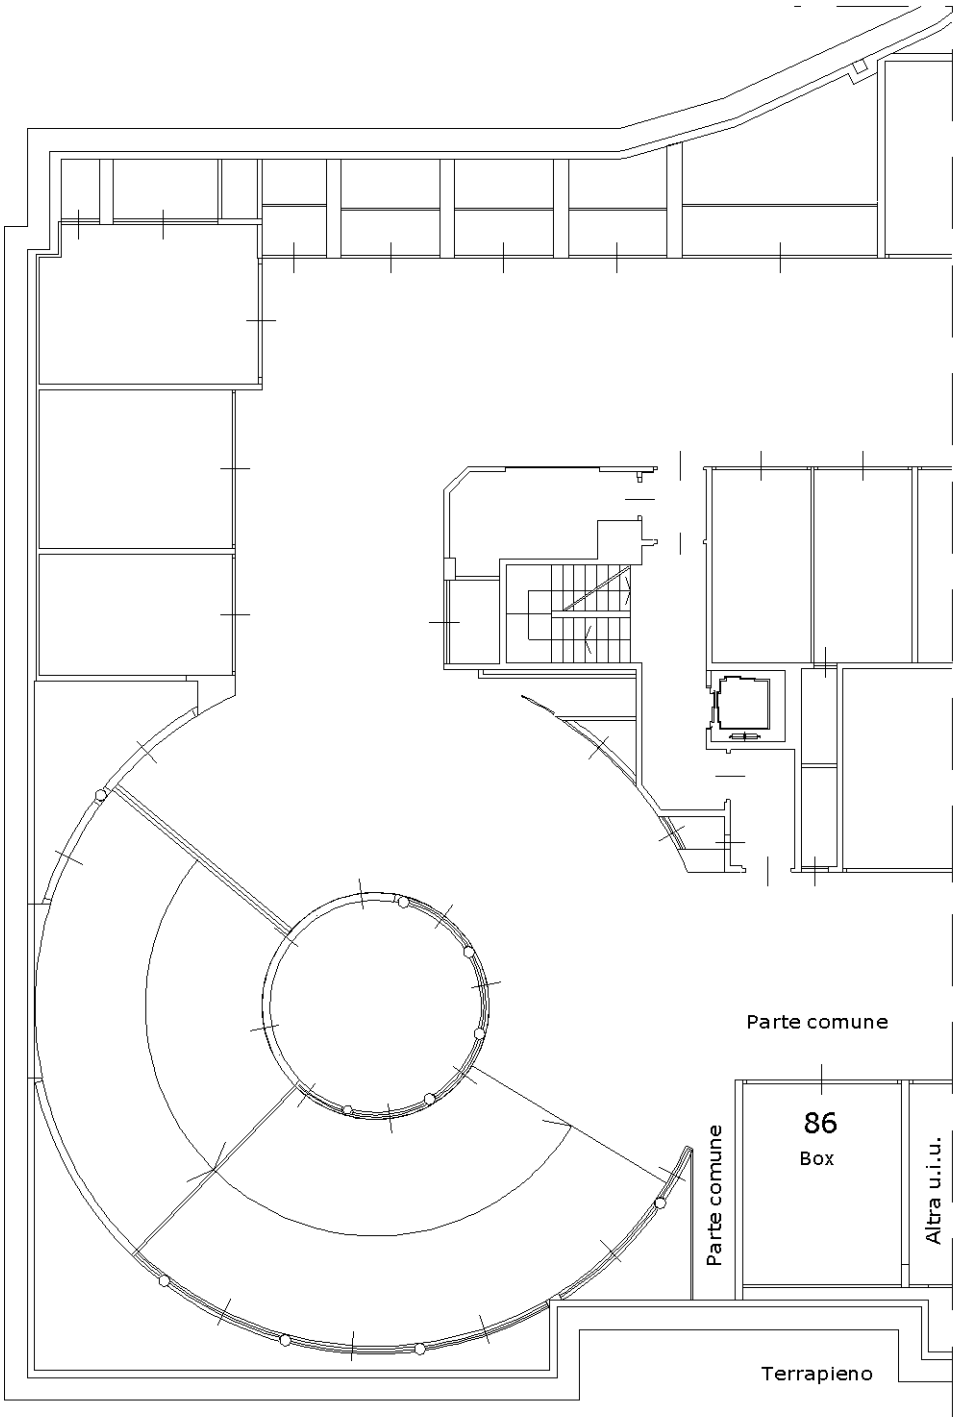

PIANO PRIMO INTERRATO H=2.60

ORIENTAMENTO

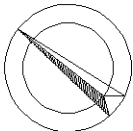

SCALA 1:200

Ultima planimetria in atti

Data: 20/05/2026 - n. T58180

Totale schede: 1 - Formato di acquisizione: A4(210x297) - Formato stampa richiesto: A4(210x297)

Catasto dei Fabbricati - Situazione al 20/05/2026 - Comune di MILANO(F205) - < Foglio 440 - Particella 545 - Subalterno 86 >
VIA ANDREA MAFFEI n. 3P01 Piano S1