



RILIEVO STATO ATTUALE DELL'IMMOBILE
PIANO TERRA

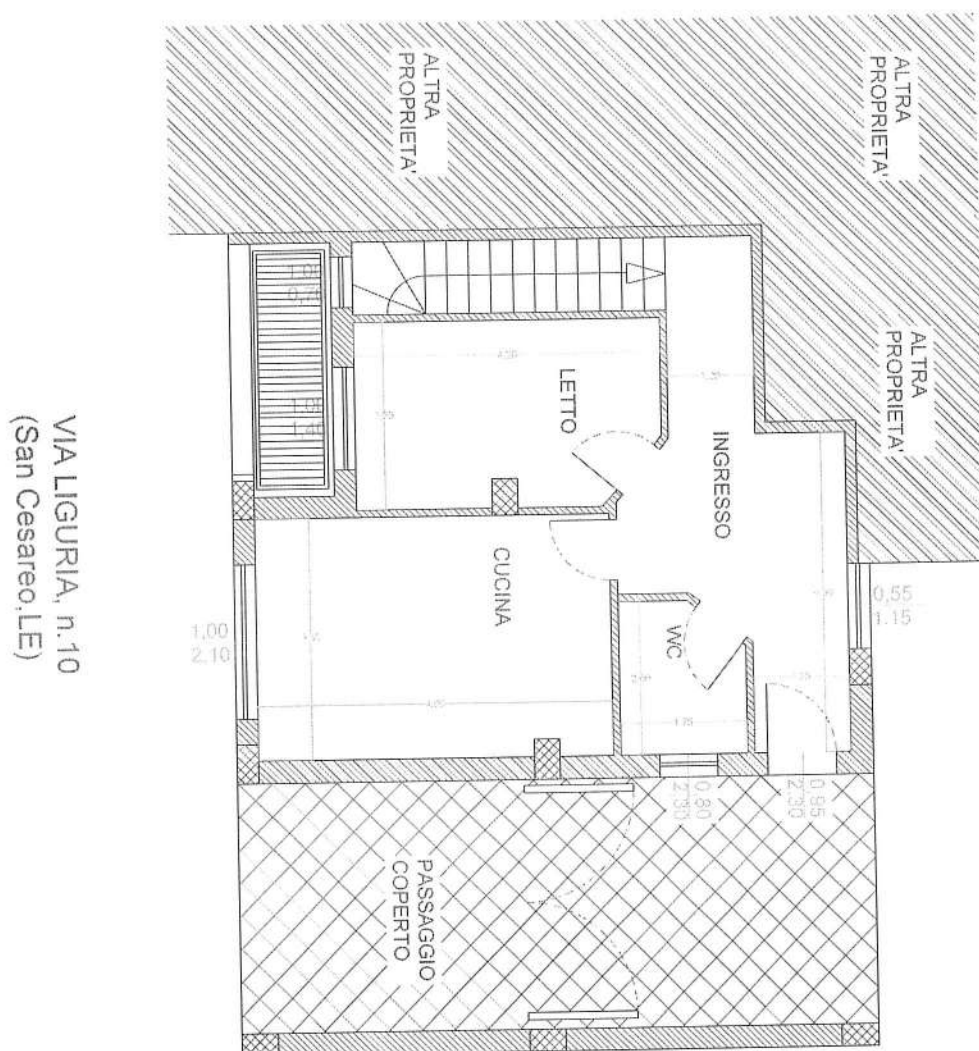

VIA LIGURIA, n.10
(San Cesareo, LE)

SCALA 1:100

RILIEVO STATO ATTUALE DELL'IMMOBILE
INTERRATO

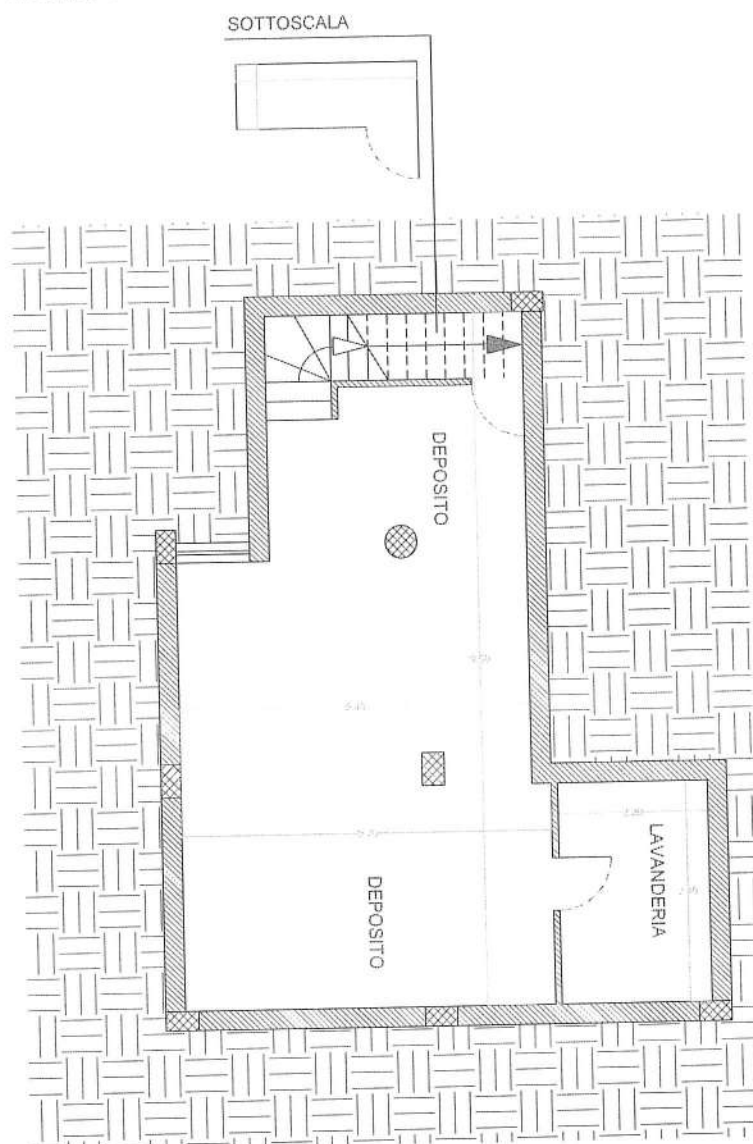

SCALA 1:100