

Agenzia del Territorio
CATASTO FABBRICATI
Ufficio Provinciale di
Salerno

Dichiarazione protocollo n. SA0141935 del 09/03/2011

Planimetria di u.i.u. in Comune di Contursi Terme

Contrada Lauri

civ. SNC

Identificativi Catastali:

Sezione:

Foglio: 24

Particella: 714

Subalterno: 5

Compilata da:

Manzione Salvatore

Iscritto all'albo:



Ingegneri

Prov. Salerno

N. 3538

Scheda n. 1

Scala 1:200

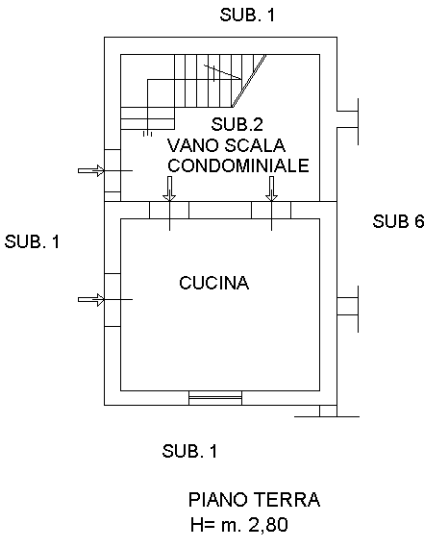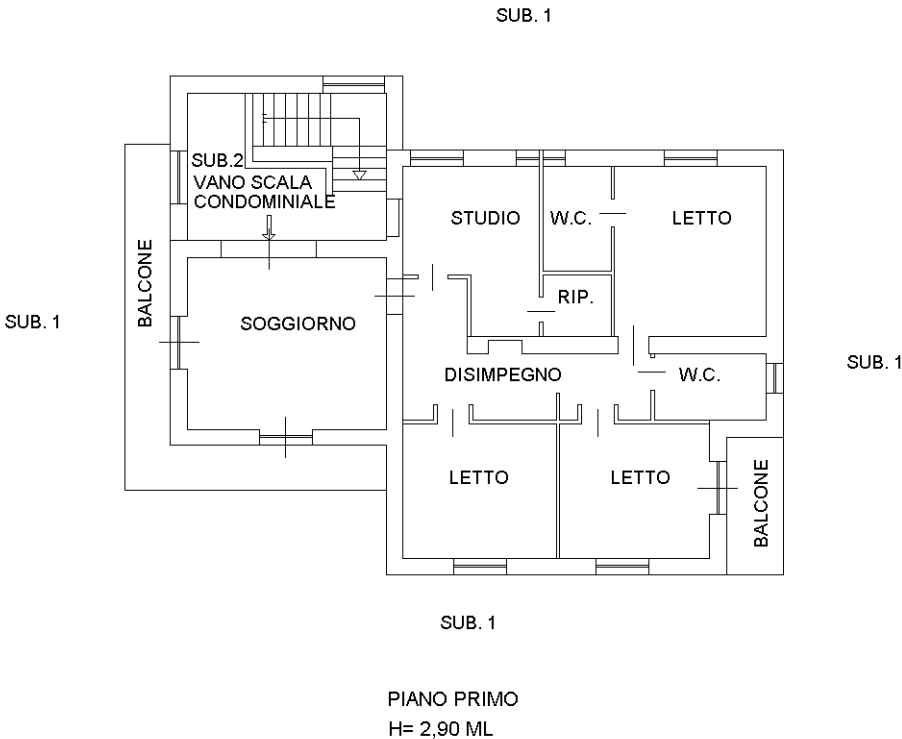

Ultima planimetria in atti