


ALLEGATO "D"



Foglio 130 particella 779 subalterno 9/P
IL PERITO NOMINATO
Firmato digitalmente Geom. Anna Menapace

PLANIMETRIA PROGETTO ASSENTITO

RAPP. 1:100

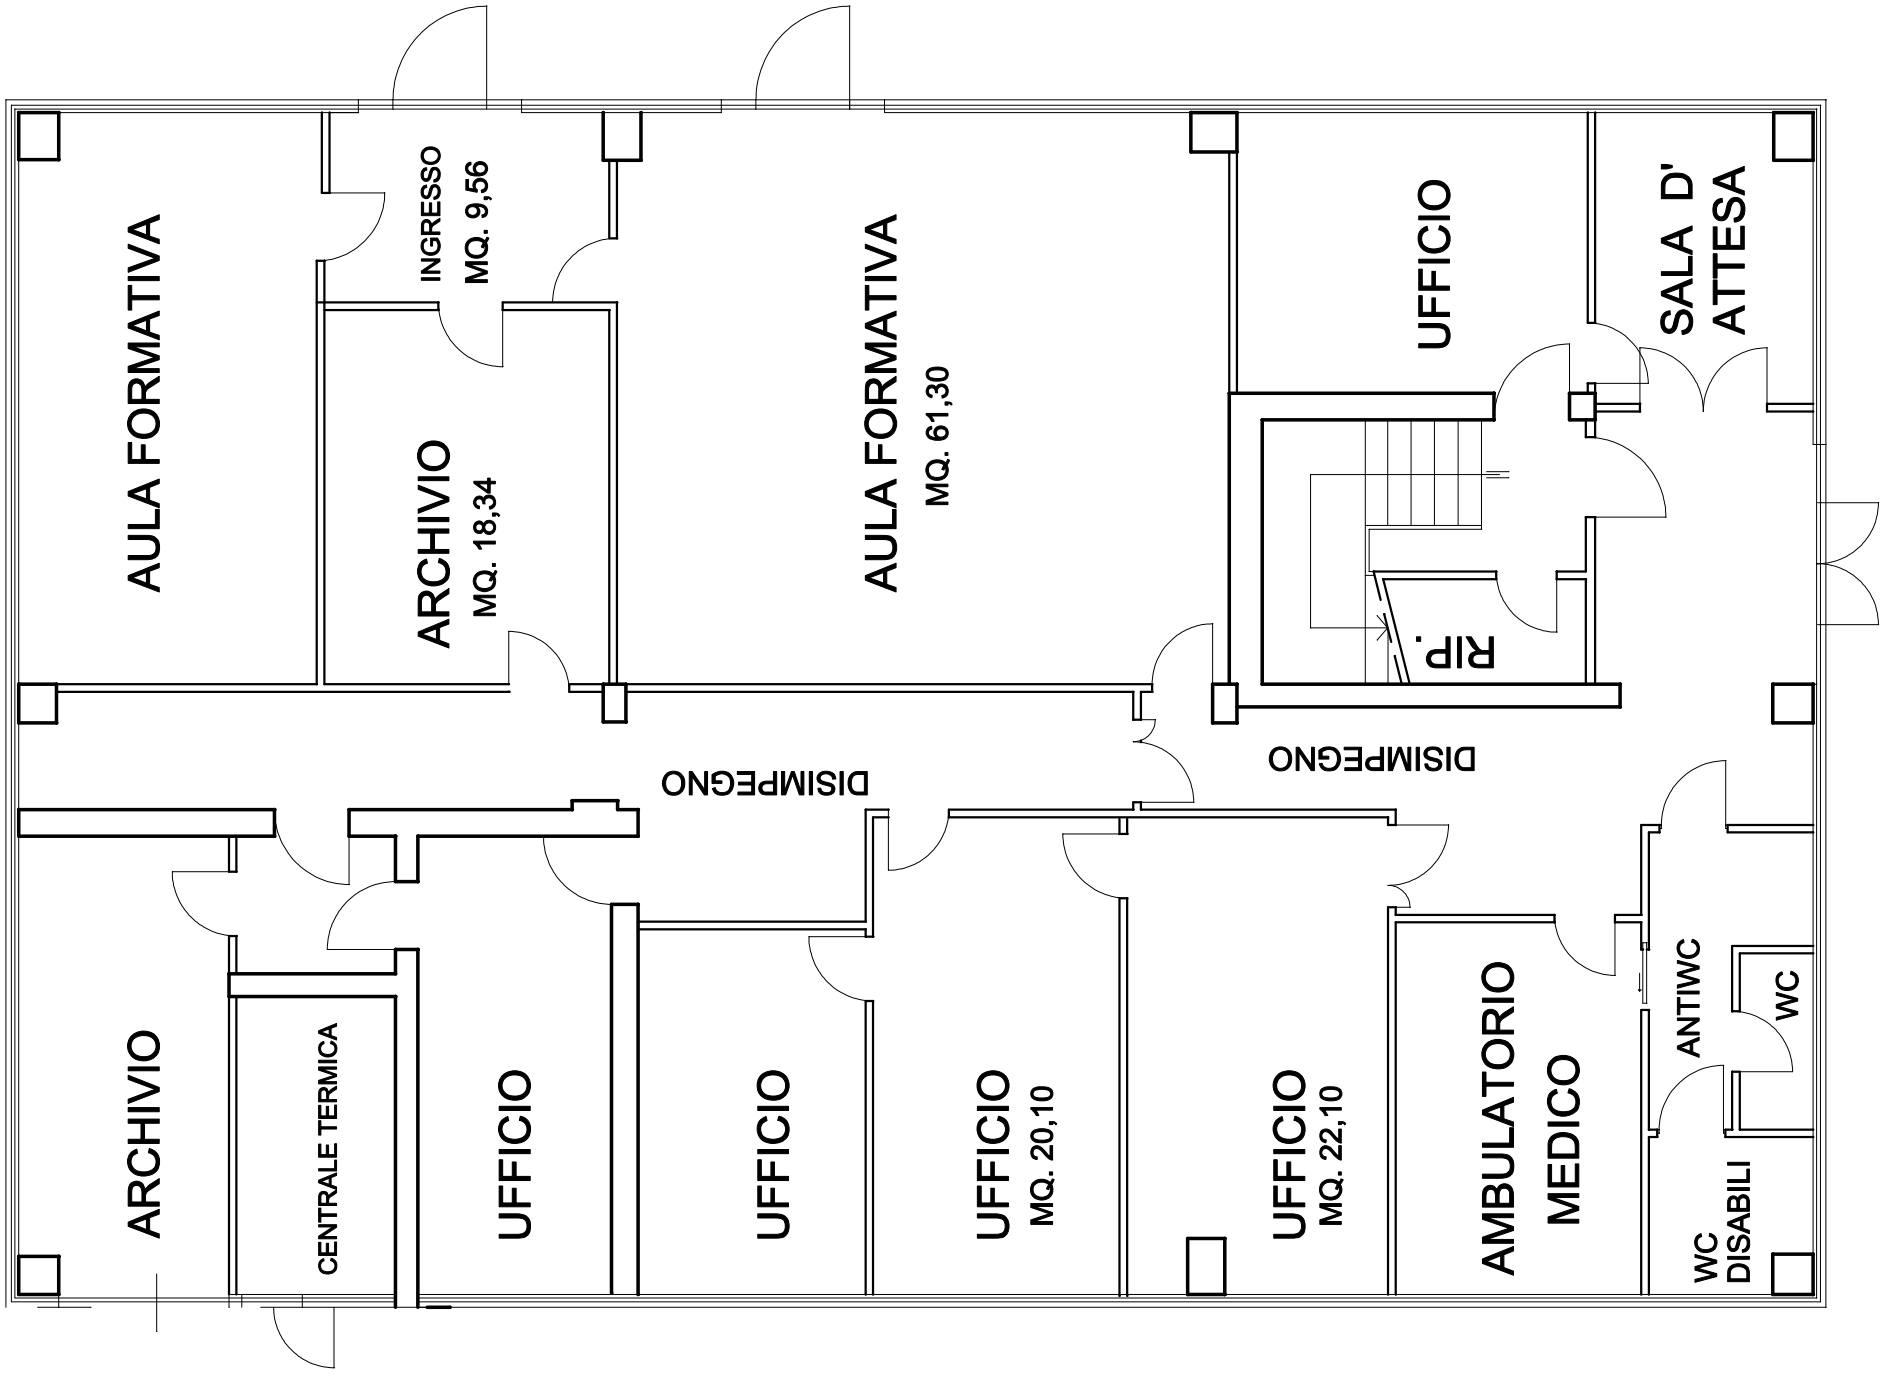


PIANTA PIANO TERRA

H=mt. 3,50

PLANIMETRIA STATO DI FATTO

RAPP. 1:100

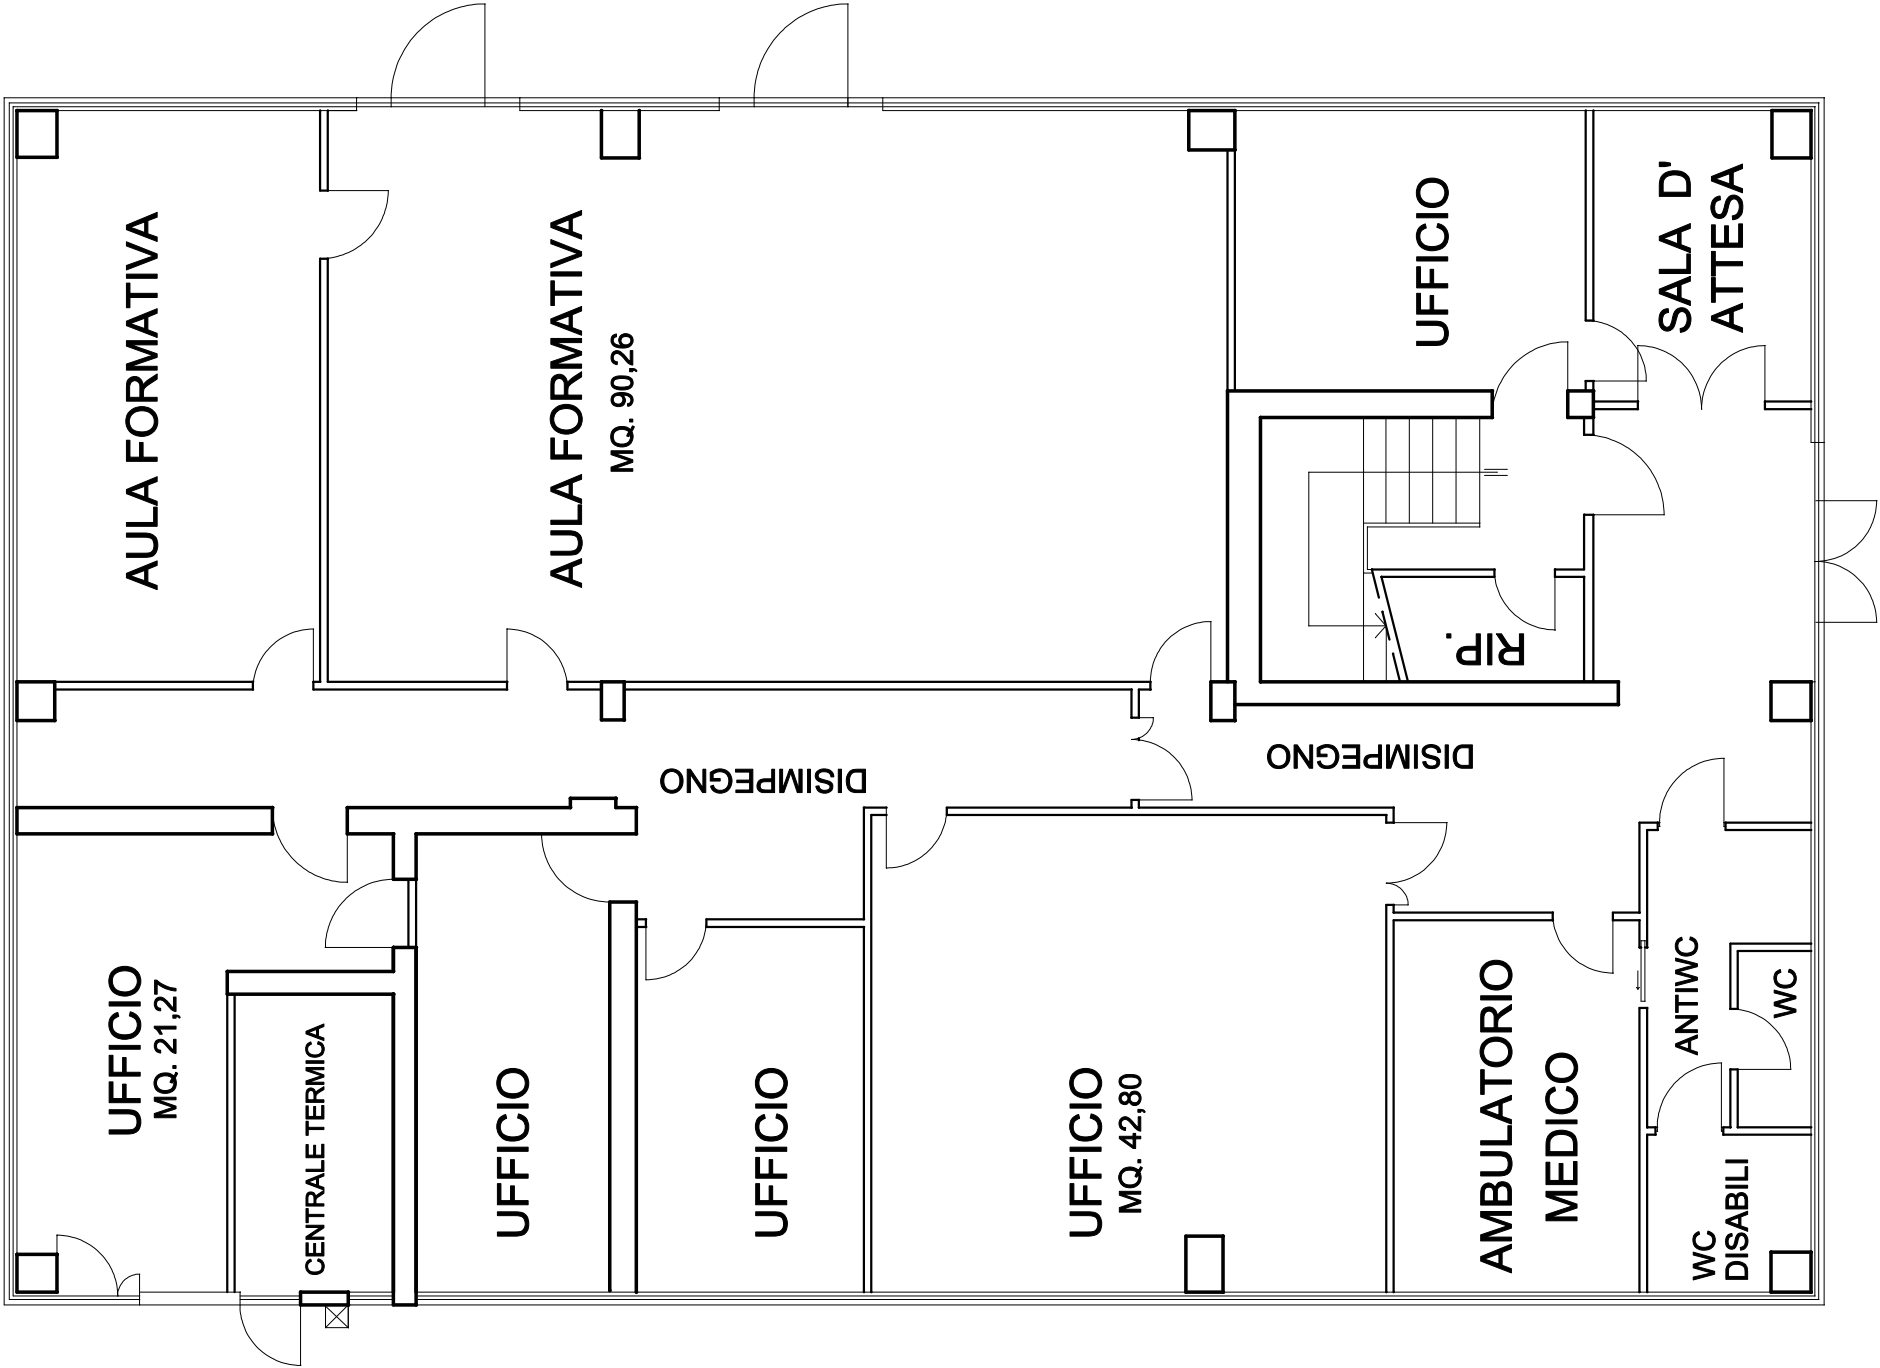

PIANTA PIANO TERRA

H=mt. 3,50