


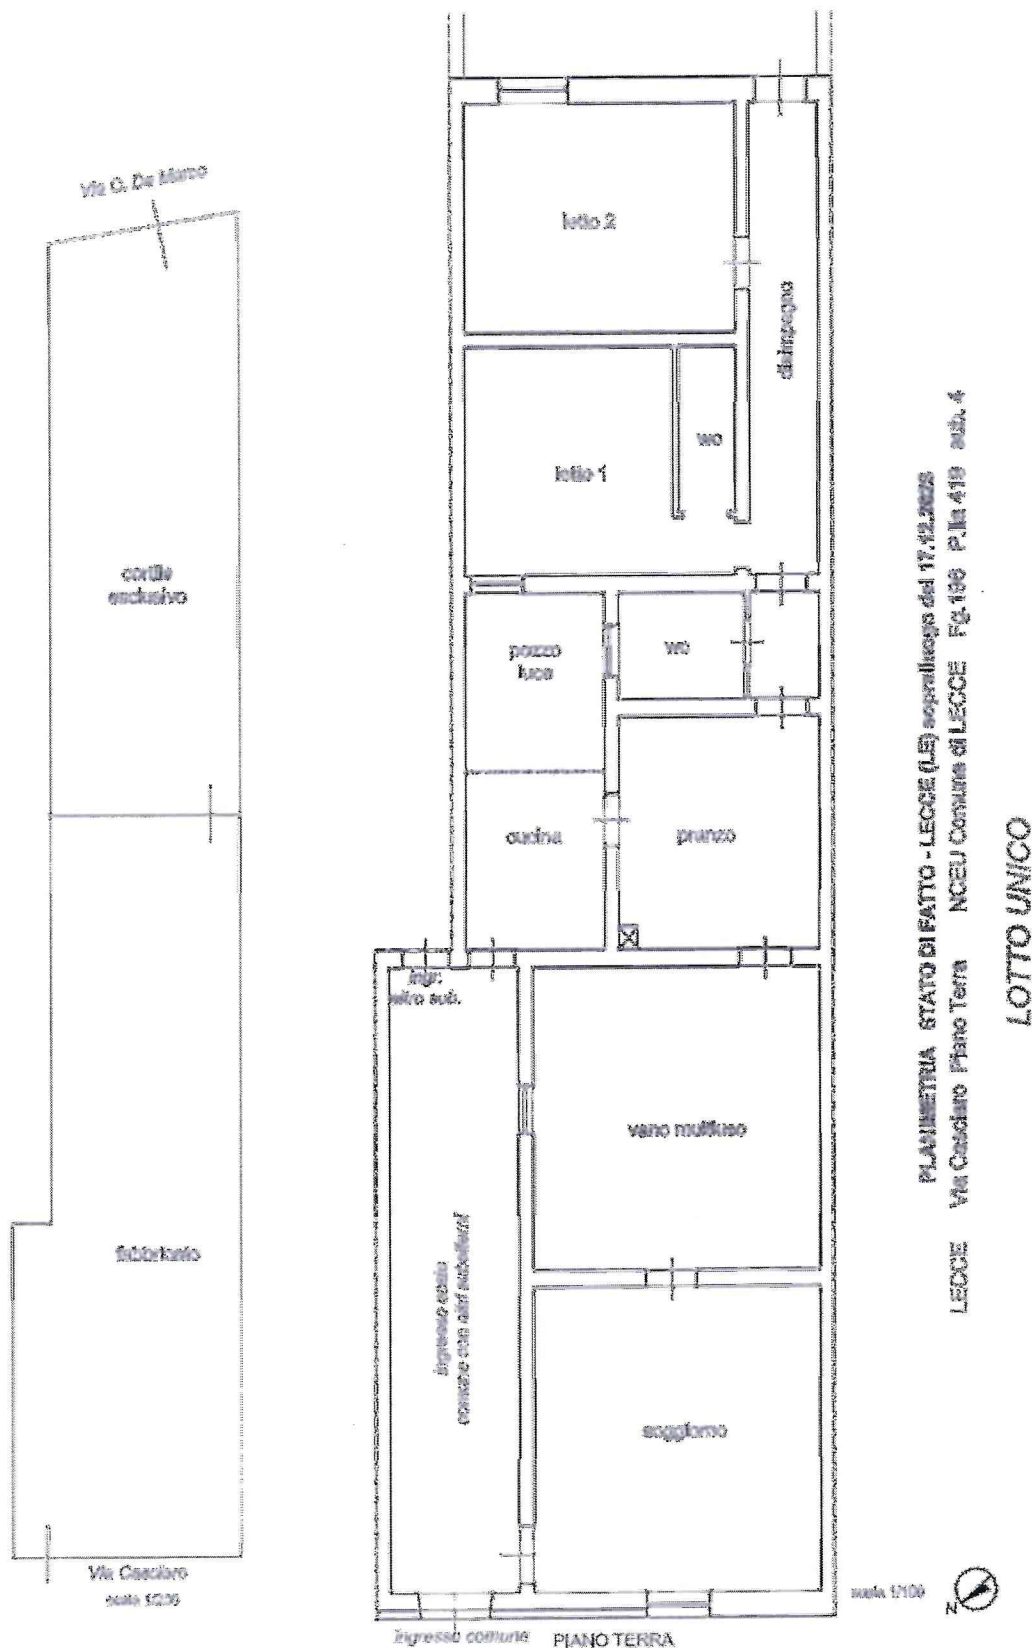

1. Elaborato planimetrico dello stato di fatto alla data del sopralluogo del 17.12.2025
NCEU Lecce - Fg 196 P.Ila 419 Sub. 4