Ultima planimetria in atti
Data: 11/11/2024 - n. T170601 - Richiedente: MRZPRZ73D46A462Q
Totale schede: 1 - Formato di acquisizione: A3(297x420) - Formato stampa richiesto: A4(210x297)

Agenzia delle Entrate

CATASTO FABBRICATI

Ufficio provinciale di
Ascoli

Planimetria	
Scheda 1	Scala 1: 200

Dichiarazione protocollo n. AP0100504 del 30/10/2024

Comune di Castel Di Lama

Via De Gasperi civ. 6

Identificativi Catastali:
Sezione:
Foglio: 11
Particella: 1609
Subalterno: 1

Compilata da:

Iscritto all'albo:
Ingegneri
Prov. Ascoli N. 369

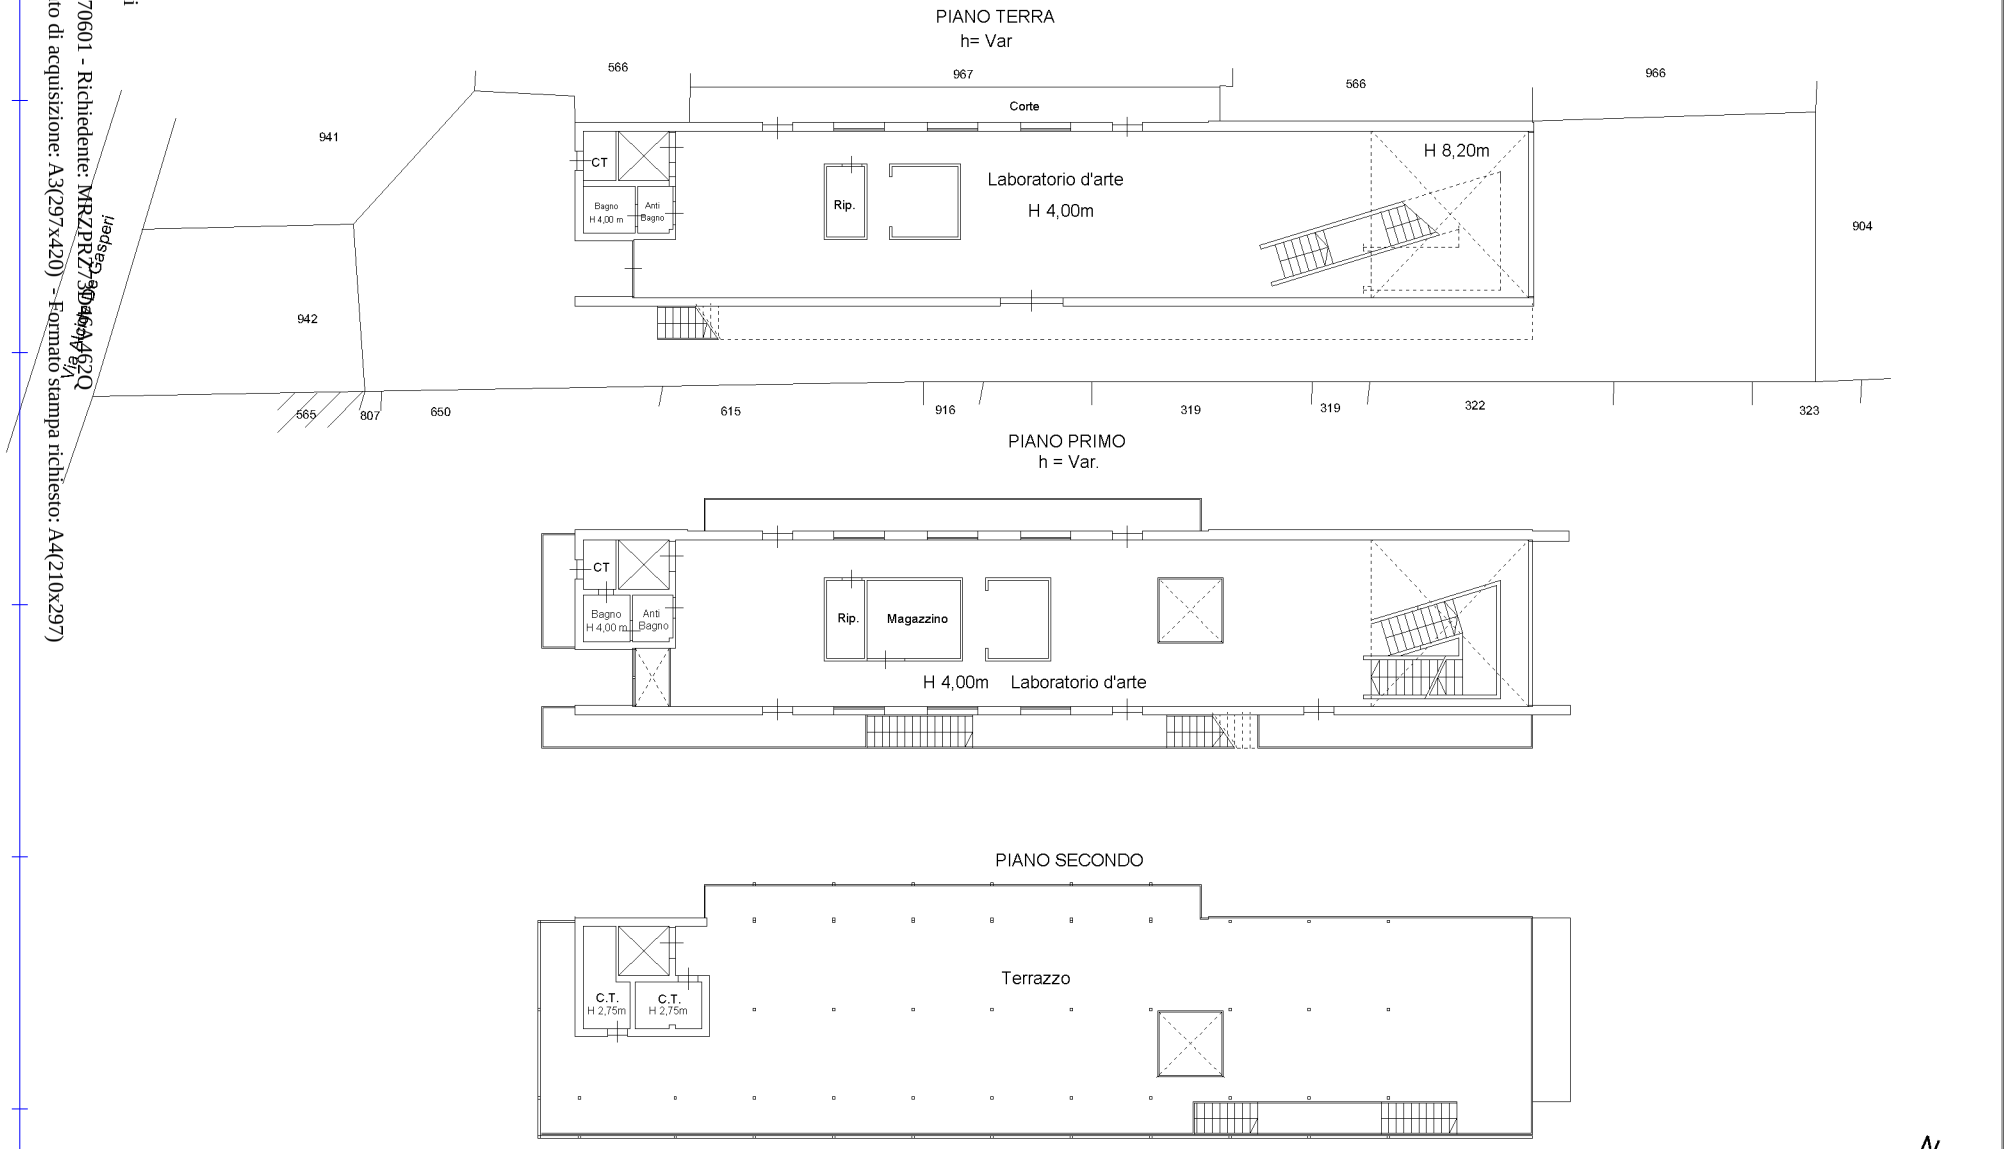

Catasto dei Fabbricati - Situazione al 11/11/2024 - Comune di CASTEL DI LAMA(C093) - < Foglio 11 - Particella 1609 - Subalterno 1 >
Firmato Da: MARCOZZI PERCASPERI Emesso Da: ARUBAPEC S.P.A. NG CA 3 Serial#: 31358febb54fa7e3fc8ca90d1ac969d2

Data: 11/11/2024 - n. T170601 - Richiedente: MRZPRZ73D46A462Q