


Agenzia del Territorio
CATASTO FABBRICATI
Ufficio Provinciale di
Macerata

Dichiarazione protocollo n. MC0099786del 28/09/2006	
Planimetria di u.i.u. in Comune di Montecassiano	
Localita' San't Anna	civ. 2
Identificativi Catastali:	Compilata da:
Sezione:	Rossetti Roberto
Foglio: 20	Iscritto all'albo:
Particella: 412	Geometri
Subalterno: 2	Prov. Macerata
	N. 1010


Scheda n. 1 Scala 1:200



PIANO TERRA

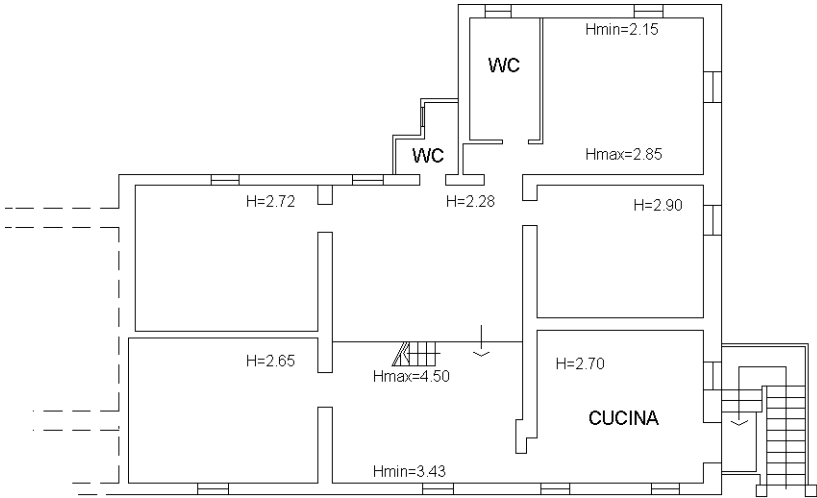


PIANO PRIMO

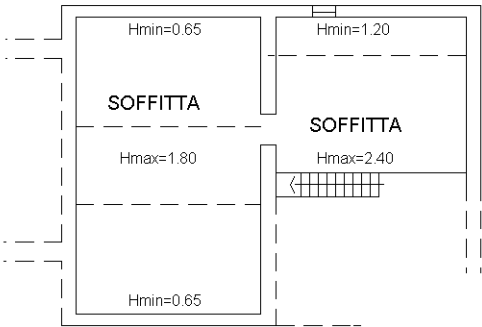

PIANO SECONDO

NORD

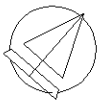

Ultima planimetria in atti

Catasto dei Fabbricati - Situazione al 30/01/2019 - Comune di MONTECASSIANO (F454) - < Foglio: 20 - Particella: 412 - Subalterno: 2 >
LOCALITA' SANT' ANNA n. 2 piano: T-1-2;