

Agenzia del Territorio
CATASTO FABBRICATI
Ufficio Provinciale di
Viterbo

Dichiarazione protocollo n. VT0008913 del 23/01/2007

Planimetria di u.i.u. in Comune di Procono

Frazione Centeno

civ. SNC

Identificativi Catastali:

Sezione:

Foglio: 14

Particella: 117

Subalterno: 5

Compilata da:

Banella Giovanni


Iscritto all'albo:
Geometri

Prov. Terni

N. 545

Scheda n. 1

Scala 1:200

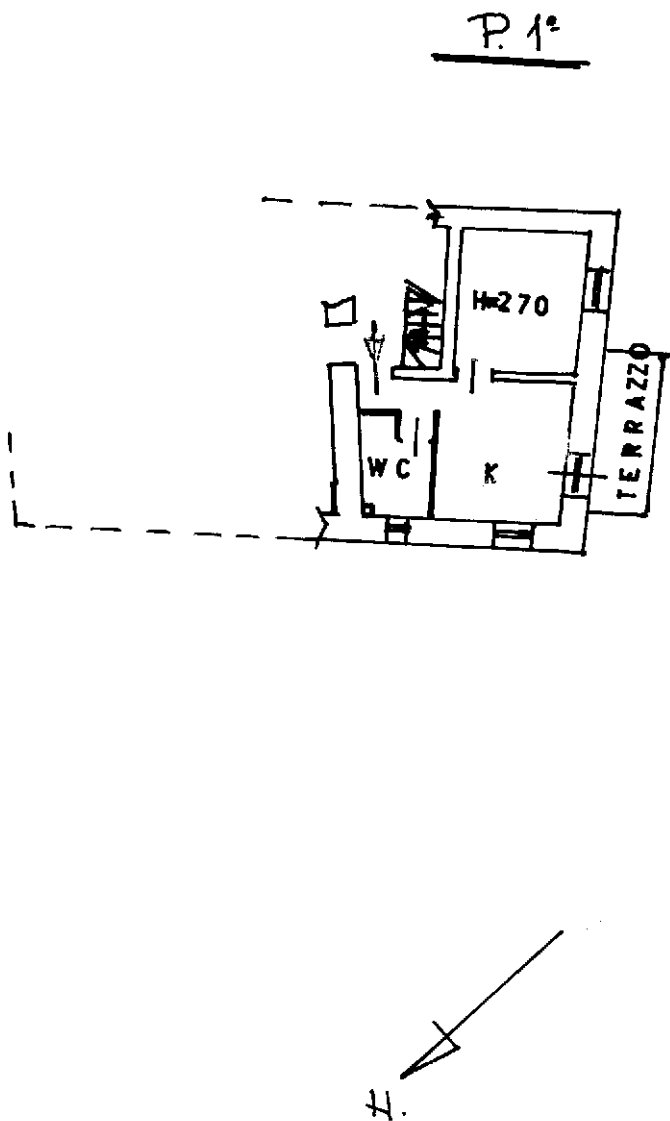

Catasto dei Fabbricati - Situazione al 07/03/2018 - Comune di PROCENO (H071) - < Foglio: 14 - Particella: 117 - Subalterno: 5 >
LOCALITA' CENTENO SNC piano: 1;

Ultima planimetria in atti

Data: 07/03/2018 - n. T188401 - Richiedente: BRMDVD67R19F704E

Totale schede: 1 - Formato di acquisizione: A4(210x297) - Formato stampa richiesto: A4(210x297)