Agenzia del Territorio
CATASTO FABBRICATI
Ufficio Provinciale di
Viterbo

Dichiarazione protocollo n. VT0008913 del 23/01/2007

Planimetria di u.i.u. in Comune di Proceno

Frazione Centeno civ. SNC

Identificativi Catastali:
Sezione:
Foglio: 14
Particella: 117
Subalterno: 9

Compilata da:
Banella Giovanni

Iscritto all'albo:
Geometri

Prov. Terni N. 545

Scheda n. 1 Scala 1:200

P. 2°

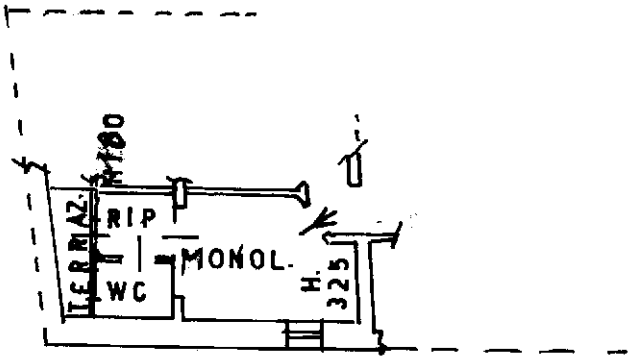

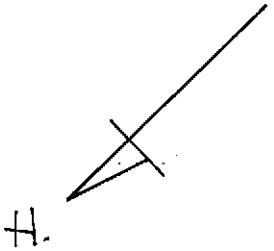

Catasto dei Fabbricati - Situazione al 07/03/2018 - Comune di PROCENO (H071) - < Foglio: 14 - Particella: 117 - Subalterno: 9 >
LOCALITA' CENTENO SNC piano: 2;

Ultima planimetria in atti