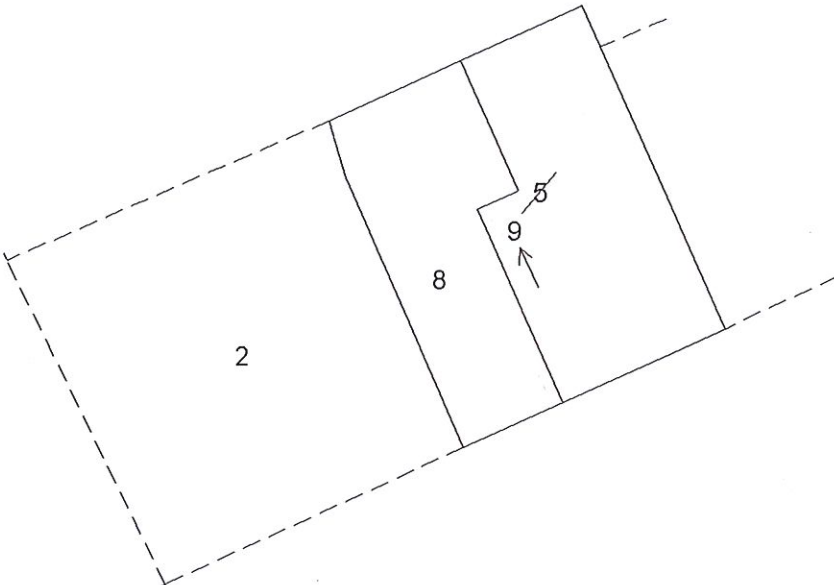
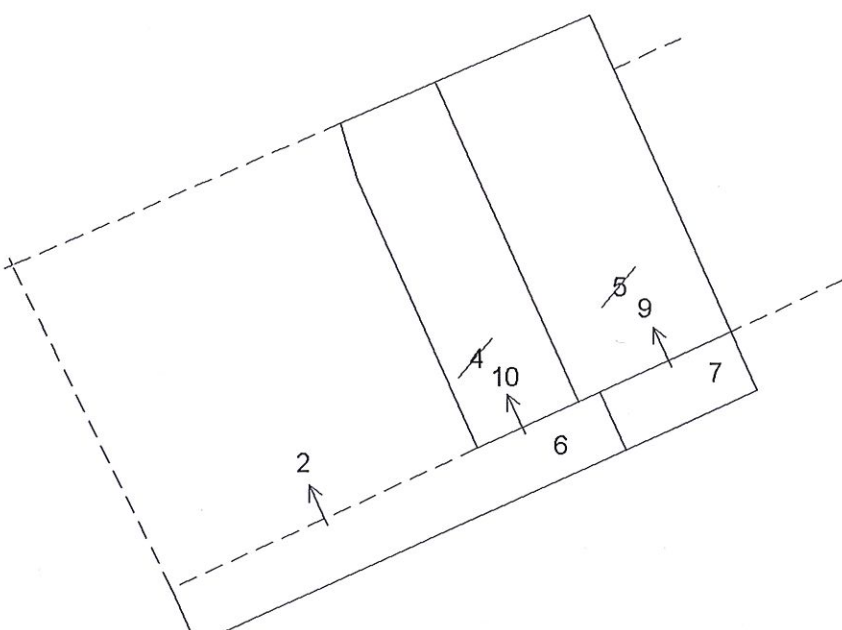


ELABORATO PLANIMETRICO		Agenzia del Territorio CATASTO FABBRICATI Ufficio Provinciale di Macerata	
Compilato da: Marchegiani Roberto			
Iscritto all'albo: Geometri			
Prov. Macerata		N. 661	
Comune di Cingoli		Protocollo n. MC0034845 del 05/03/2010	
Sezione: Foglio: 44 Particella: 138		Tipo Mappale n. del	
Dimostrazione grafica dei subalterni		Scala 1 : 500	
<div><p>P.1°</p><p>P.T.</p><p>N</p></div>			

Ultima planimetria in atti