

TRIBUNALE DI LECCE - C.T.U. R.G.E. Imm. n. 198/2025

STATO DI FATTO DELL' UNITÀ IMMOBILIARE SITA IN GIORGILORIO, FRAZIONE DI SURBO (LE), ALLA VIA BANDINELLI BIANCHI n.15 - PIANO RIALZATO E SCANTINATO
N.C.E.U. Fg. 22 part.lla 422 sub.7 cat.A/3

LOTTO 1 - ABITAZIONE
piano rialzato

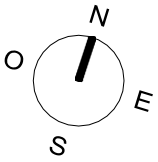

infissi a chiusura del balcone
non autorizzati e da rimuovere

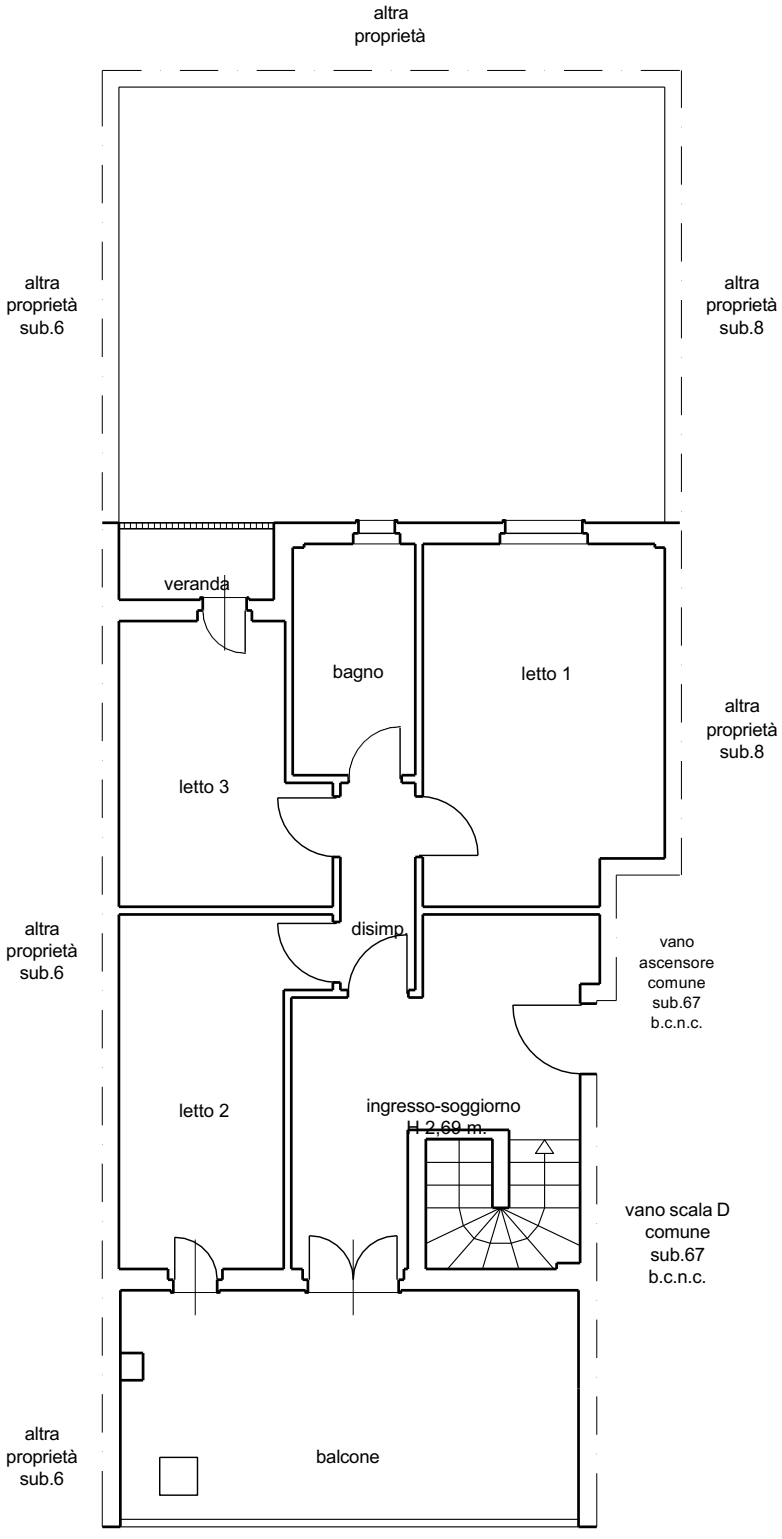

area comune
esterna condominiale
sub.68
b.c.n.c.


Firmato Da: MARIO SARNO Emesso Da: ARUBAPEC EU QUALIFIED CERTIFICATES CA G1 Serial#: 5f4a030207c6c2ffc3a5bcb344ce232b

scala 1 : 100

TRIBUNALE DI LECCE - C.T.U. R.G.E. Imm. n. 198/2025

STATO DI FATTO DELL' UNITÀ IMMOBILIARE SITA IN GIORGILORIO, FRAZIONE DI SURBO (LE), ALLA VIA BANDINELLI BIANCHI n.15 - PIANO RIALZATO E SCANTINATO
N.C.E.U. Fg. 22 part.lla 422 sub.7 cat.A/3

LOTTO 1 - ABITAZIONE
piano scantinato

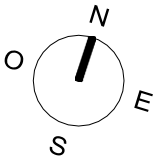


superficie adibita a tavernetta, destinazione d'uso non autorizzata. Si prevede il ripristino dell'uso a ripostiglio - cantinola

area esterna realizzata a quota scantinato, inferiore rispetto a quanto auotorizzato (quota piano rialzato)

varco verso intercapedine non autorizzato. Si prevede la chiusura mediante realizzazione di muratura

intercapedine non autorizzata. Si prevede la chiusura del varco d'accesso

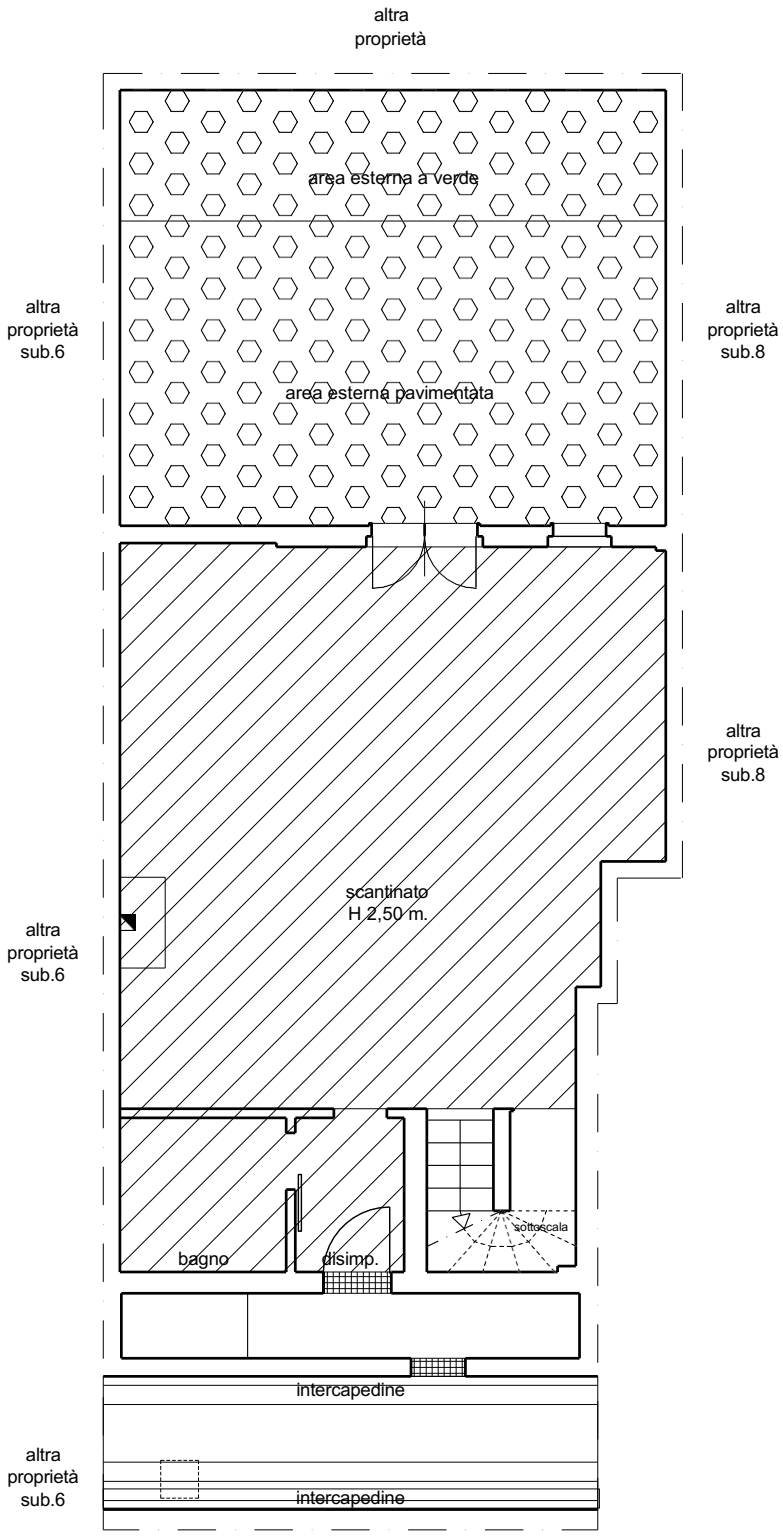

Firmato Da: MARIO SARNO Emesso Da: ARUBAPEC EU QUALIFIED CERTIFICATES CA G1 Serial#: 5fd4a030207c6c2ffc3a5bcb344ce232b