
PLANIMETRIA RICOSTRUITA

PIANO SEMINTERRATO

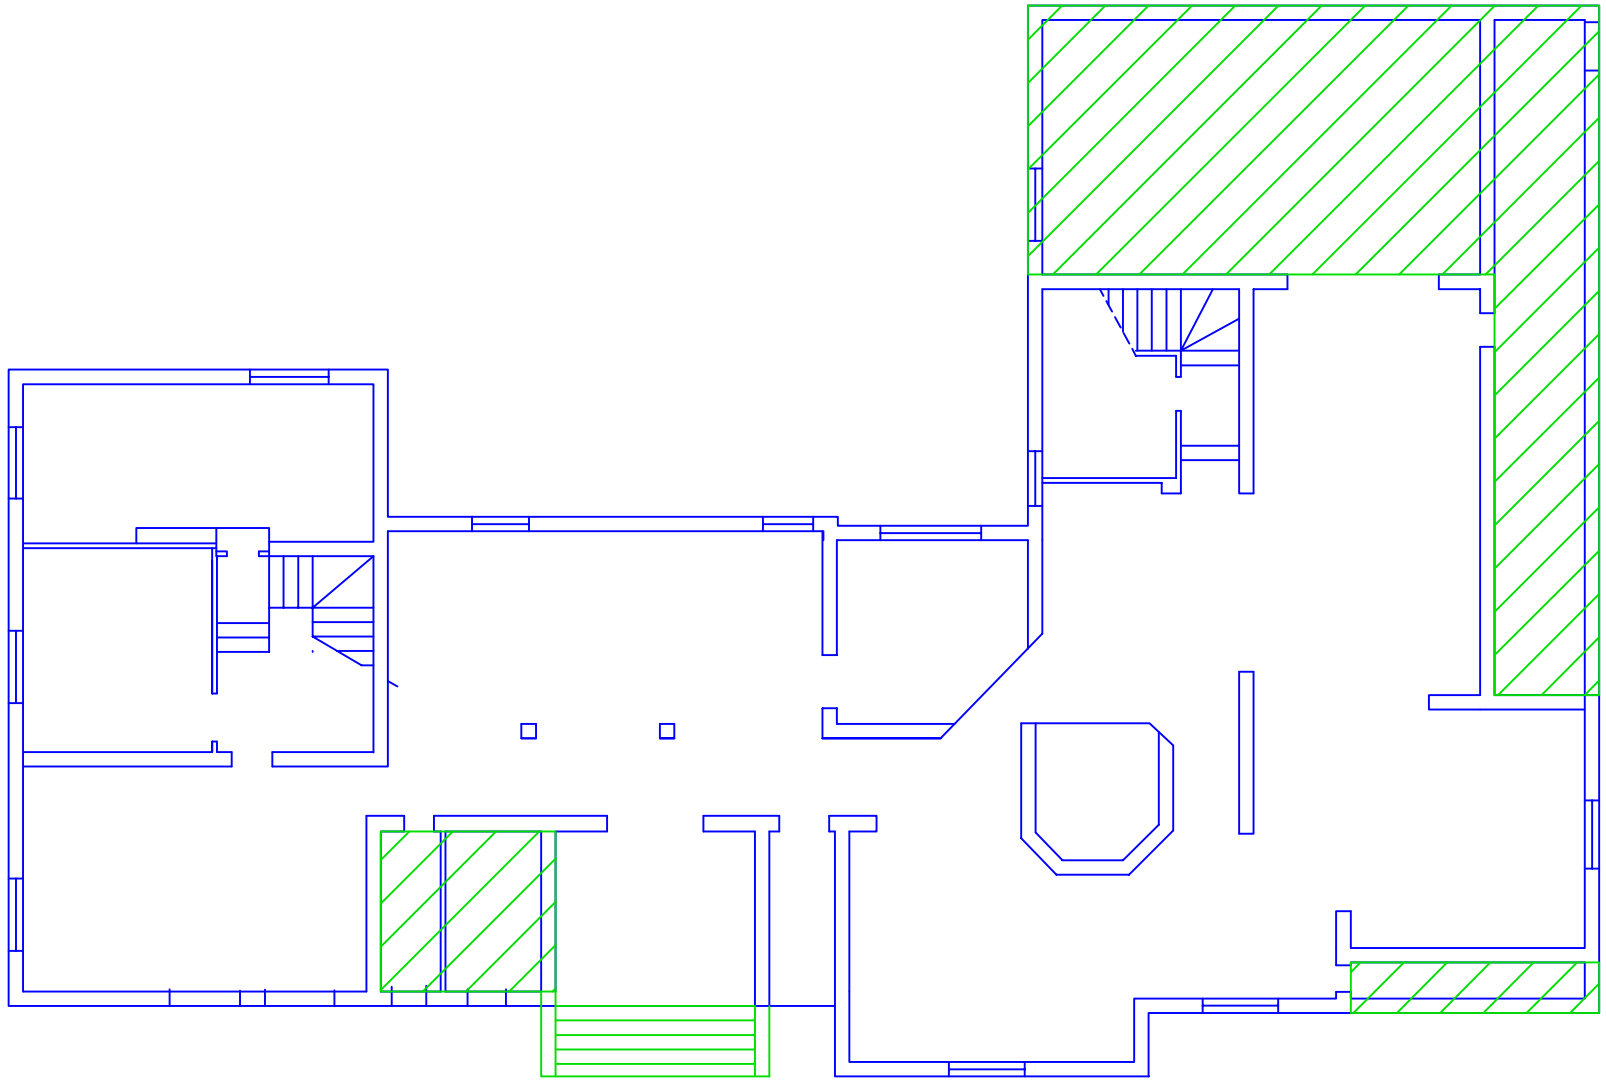


LEGENDA

AMPLIAMENTI E DIFFORMITA'

PLANIMETRIA RICOSTRUITA

PIANO TERRA

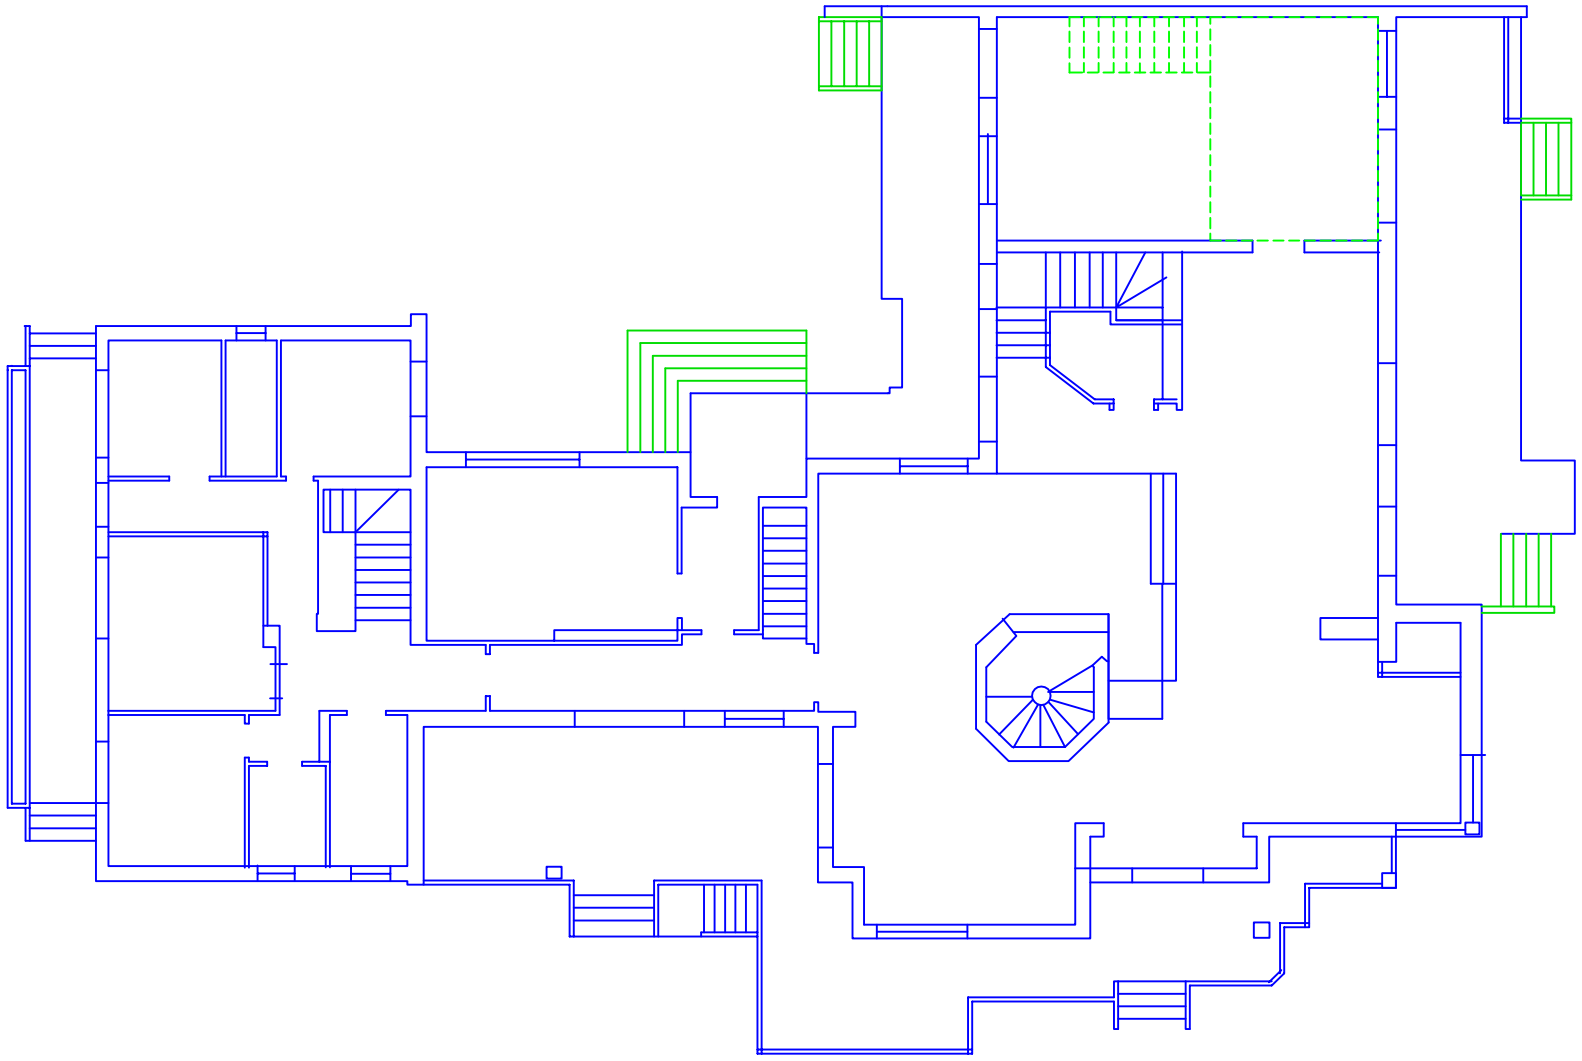


LEGENDA

AMPLIAMENTI E DIFFORMITA'

PLANIMETRIA RICOSTRUITA

PIANO PRIMO

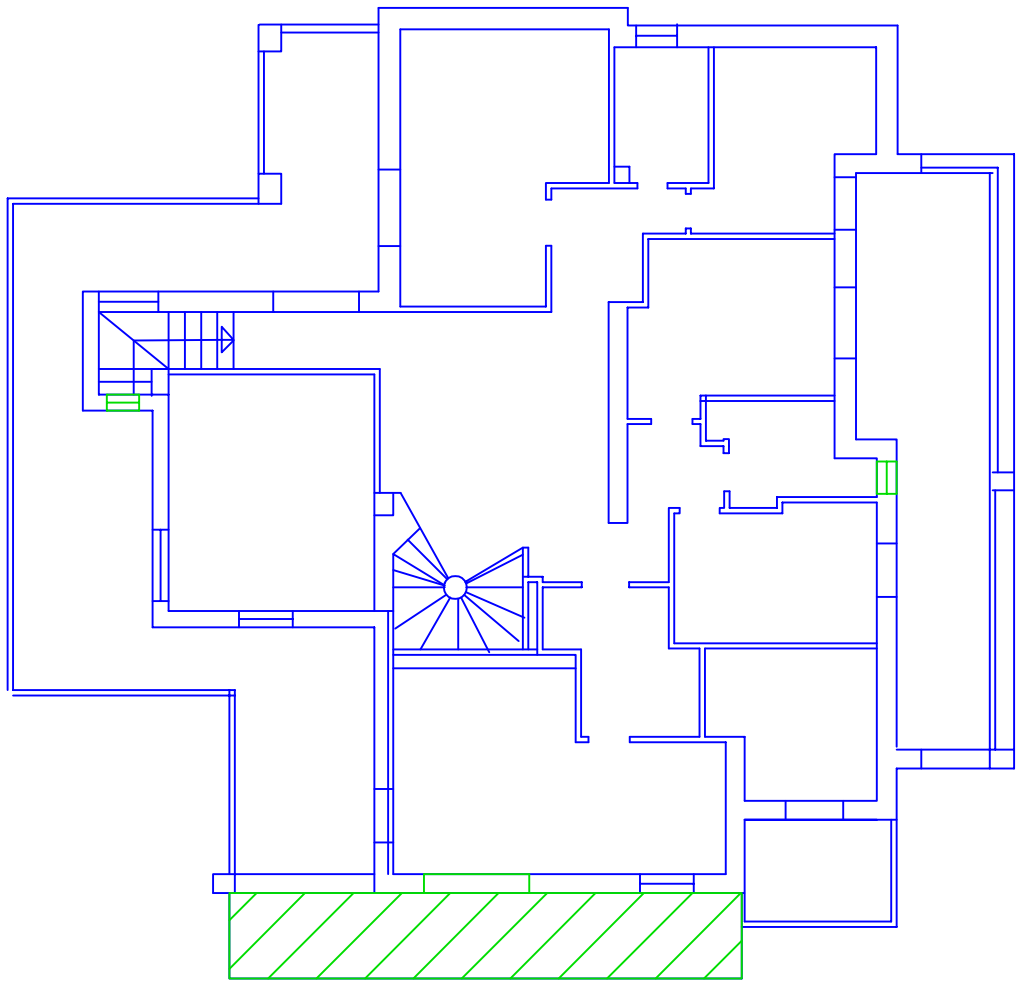

LEGENDA

AMPLIAMENTI E DIFFORMITA'