
Pianta Locale commerciale

Piano Terra (N.C.E.U. Fg. 7 - p.lla 2053 - sub. 75)

Rapp. 1:100

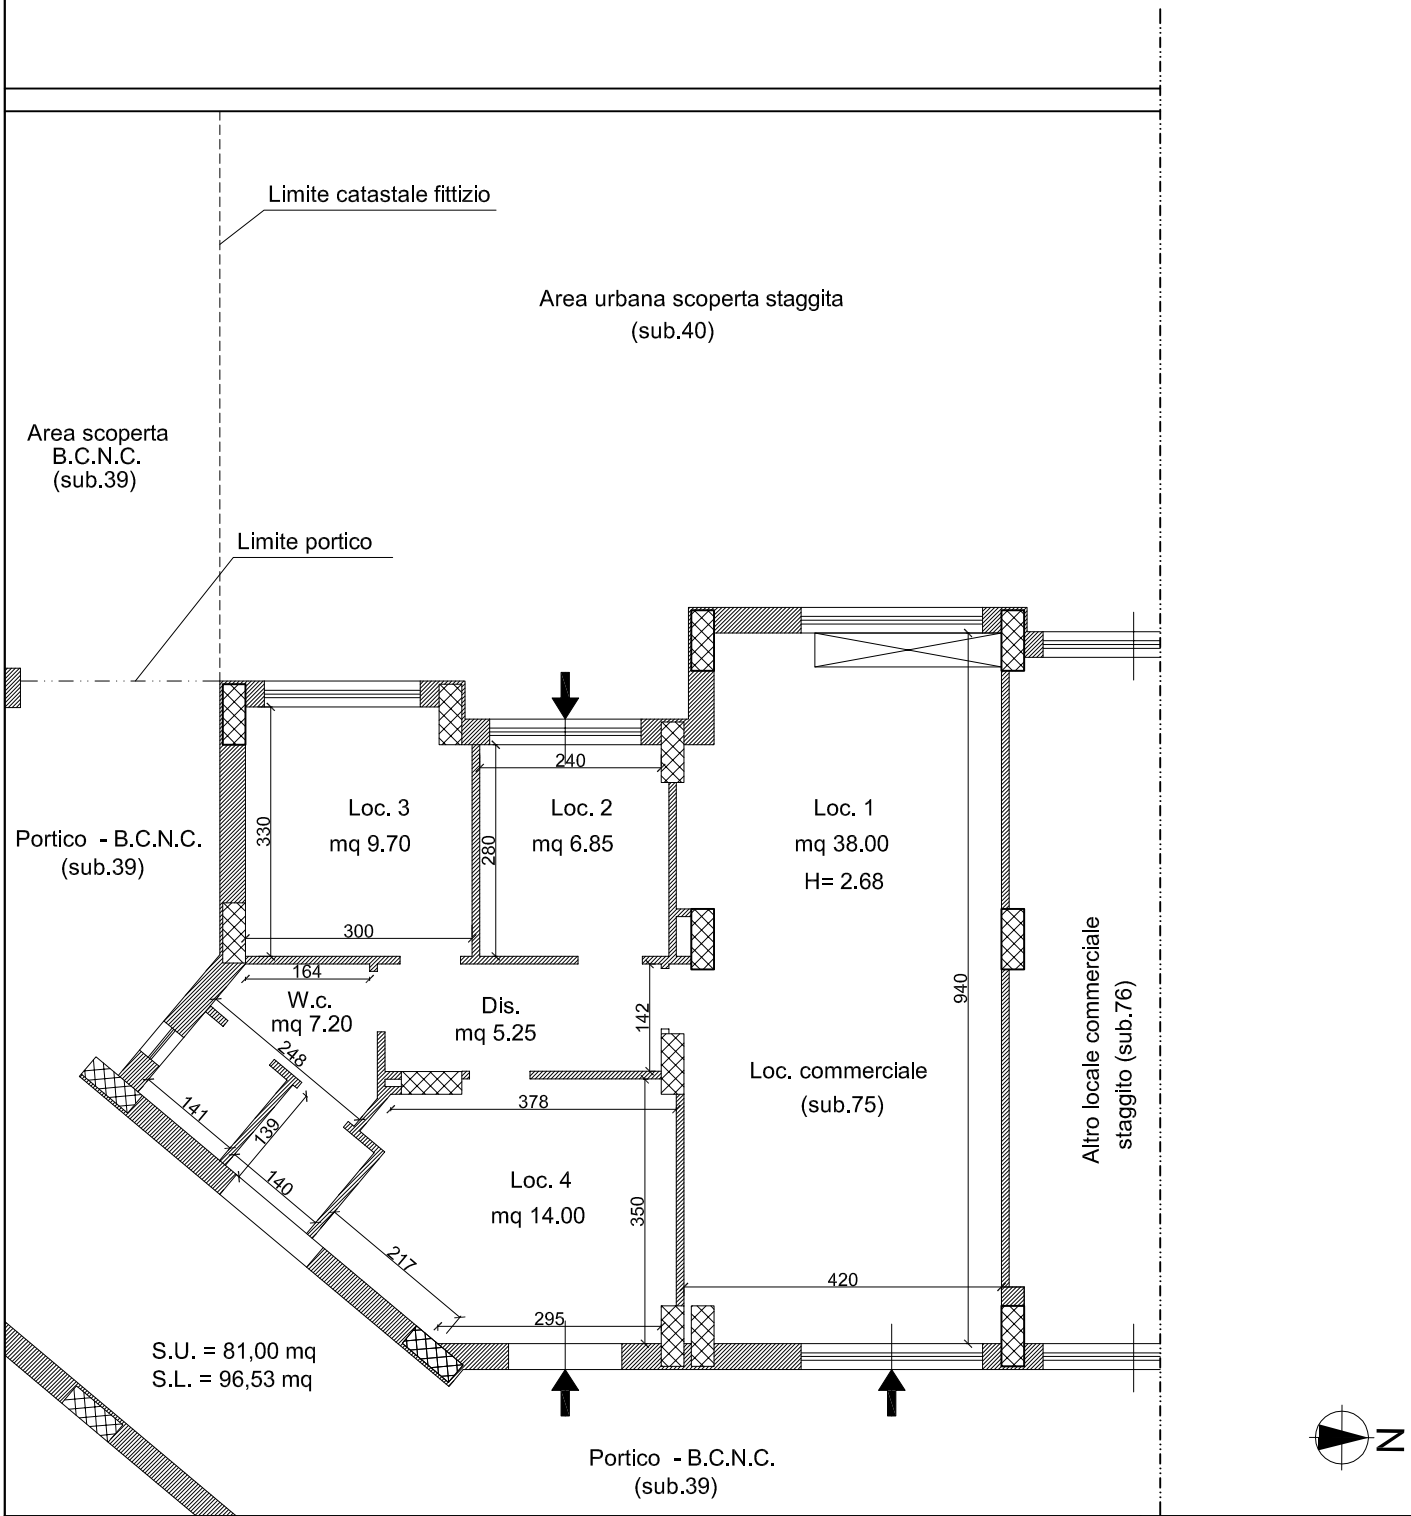

TRIBUNALE DI SALERNO - III Sezione Civile - Ufficio Esecuzioni Immob. Procedura Esecutiva N. 345/2018			ESPERTO
Titolo Tavola: LOTTO N.42 - Via Vincenzo e Raffaele Rago Locale commerciale (sub. 75) - Piano Terra			
Comune Pellezzano (SA)	Data Marzo 2019	Scala disegno 1:100	Tavola N. 42
			Ing. Mauro Davascio