
Pianta Abitazione

Piano Terzo (N.C.E.U. Fg. 7 - p.lla 2053 - sub. 59)

Rapp. 1:100

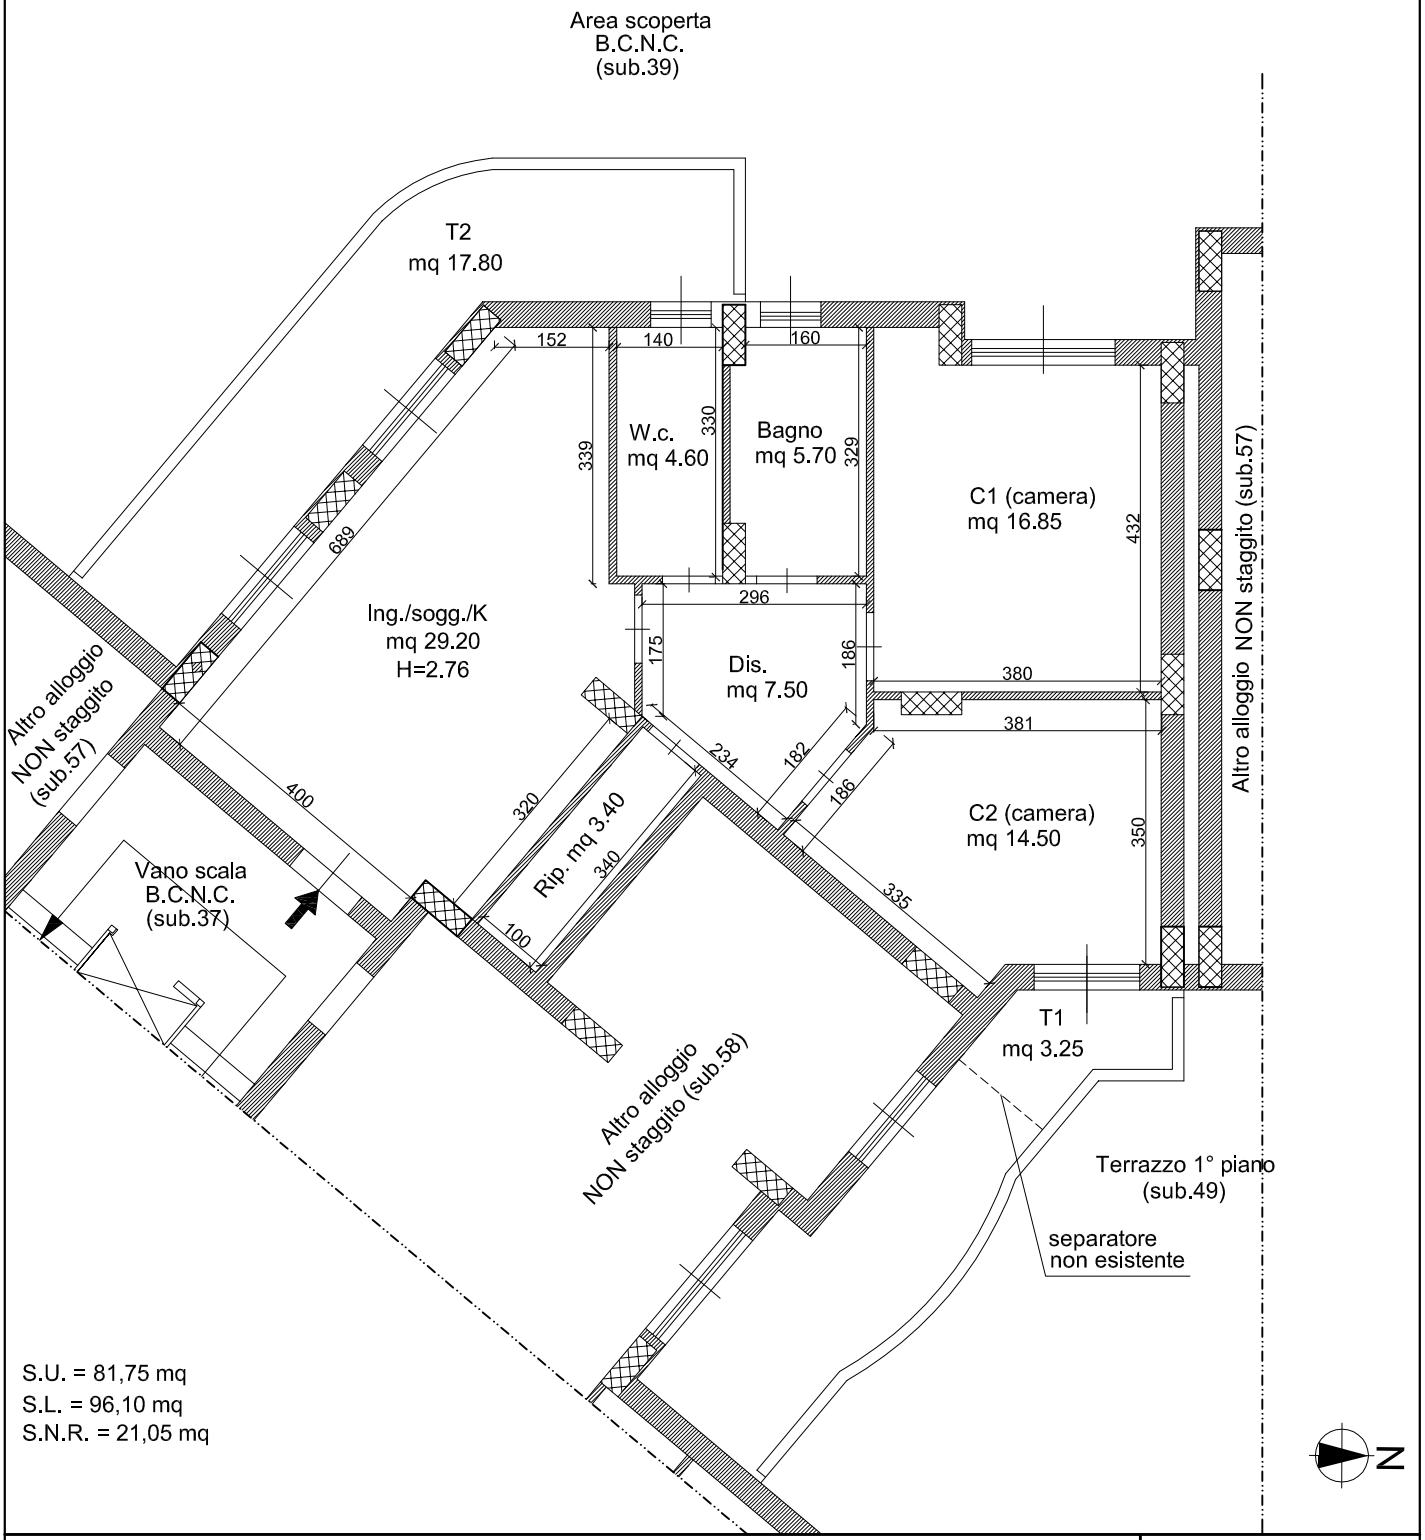

TRIBUNALE DI SALERNO - III Sezione Civile - Ufficio Esecuzioni Immob.
Procedura Esecutiva N. 345/2018

ESPERTO

Titolo Tavola: LOTTO N.44 - Via Vincenzo e Raffaele Rago
Abitazione (sub. 59) - Piano Terzo

Comune	Data	Scala disegno	Tavola N.
Pellezzano (SA)	Marzo 2019	1:100	44

Ing. Mauro Davascio