
Pianta Locale commerciale

Piano Terra (N.C.E.U. Fg. 7 - p.lla 2053 - sub. 76)

Rapp. 1:100

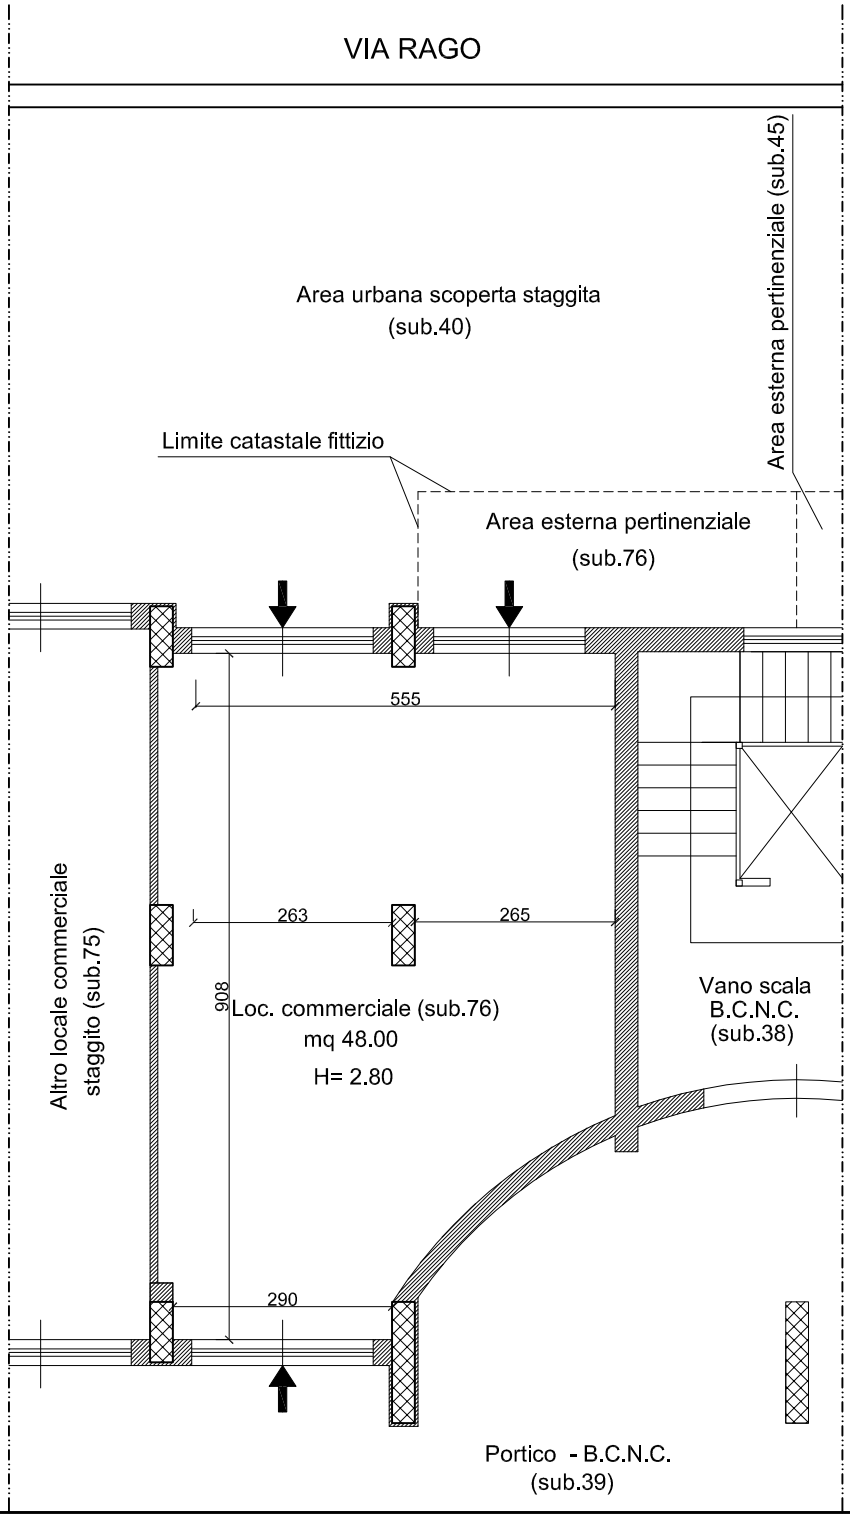

S.U. = 48,00 mq
S.L. = 54,81 mq
S.N.R. = 9,00 mq

TRIBUNALE DI SALERNO - III Sezione Civile - Ufficio Esecuzioni Immob.
Procedura Esecutiva N. 345/2018

Titolo Tavola: LOTTO N.43 - Via Vincenzo e Raffaele Rago
Locale commerciale (sub. 76) - Piano Terra

Comune	Data	Scala disegno	Tavola N.
Pellezzano (SA)	Marzo 2019	1:100	43

ESPERTO

Ing. Mauro Davascio