Tribunale di Rieti
PROCEDURA DI ESECUZIONE IMMOBILIARE

N° Gen. Rep. **82/2025**

G.E. **DOTT. ROBERTO COLONNELLO**

ALLEGATO 01


Elaborato grafico del bene pignorato

ALLEGATO 01

ELABORATO GRAFICO STATO DI FATTO scala 1:100

LOTTO 001 Catasto Fabbricati F.76, Part. 513, sub 1 e 2

Comune di Rieti (RI), Via Micioccoli, 29

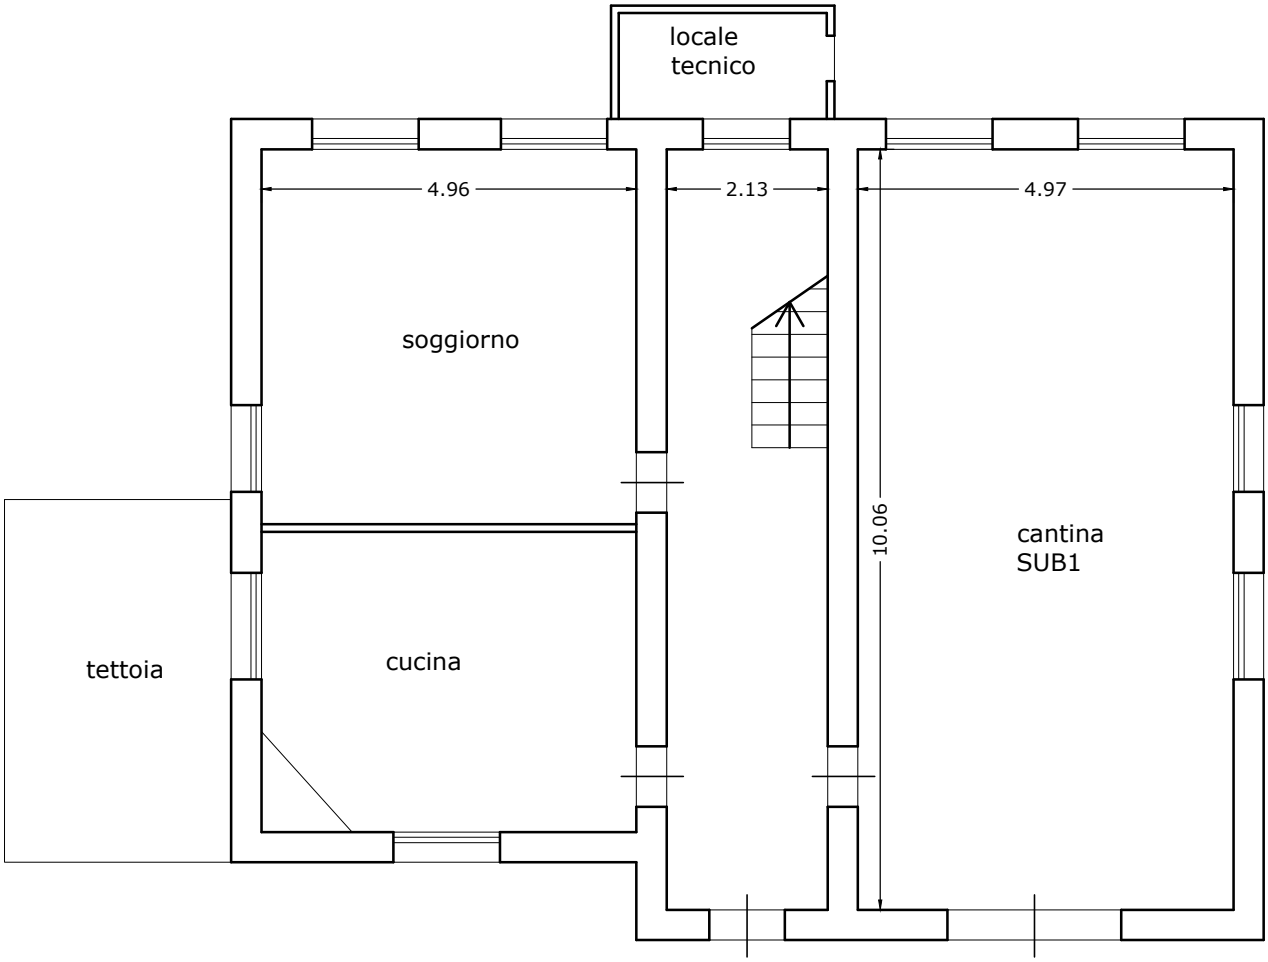

PIANO TERRA
SUB. 1 APPARTAMENTO - SUP. LORDA 81,6mq
SUB. 2 CANTNA - SUP. LORDA 61,2mq


N

ALLEGATO 01

ELABORATO GRAFICO STATO DI FATTO scala 1:100

LOTTO 001 Catasto Fabbricati F.76, Part. 513, sub 1 e 2

Comune di Rieti (RI), Via Micioccoli, 29

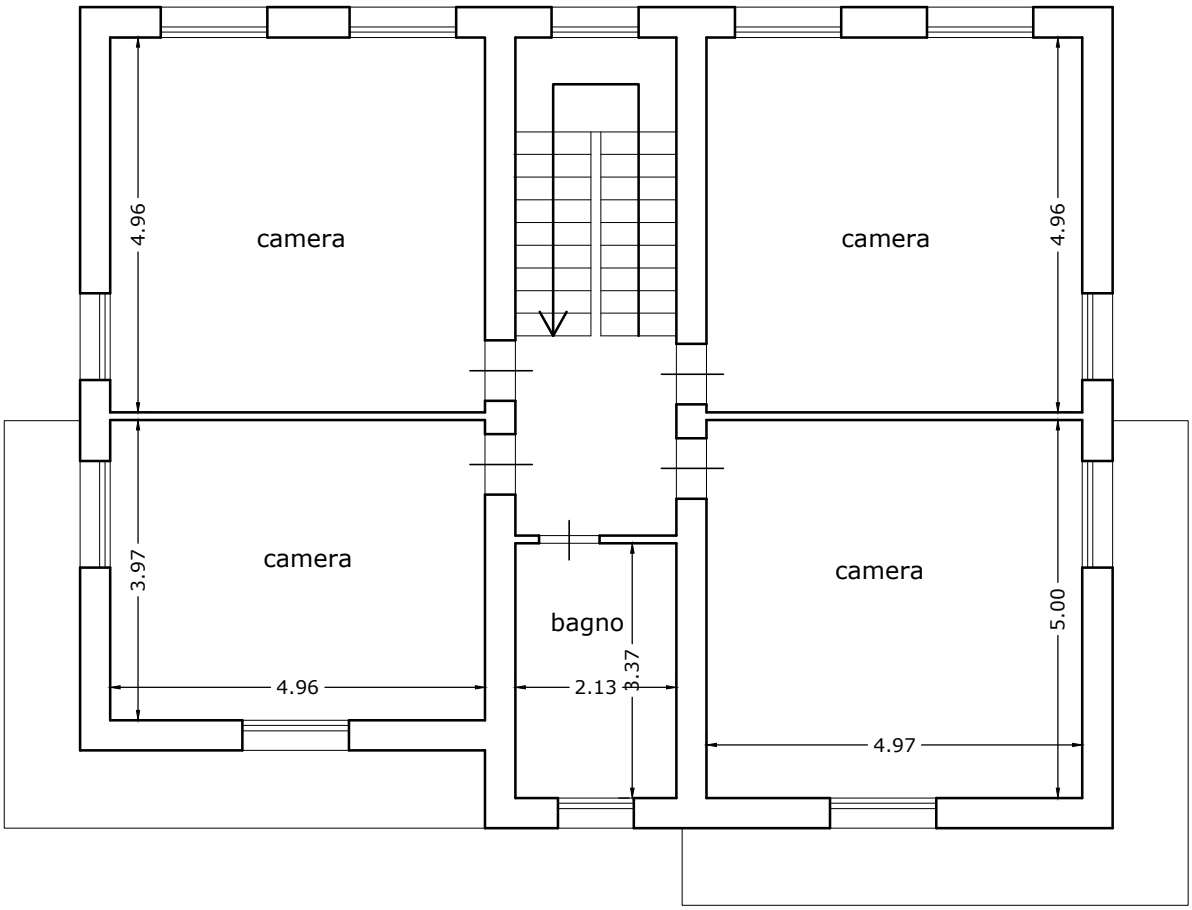

PIANO PRIMO
SUB. 1 APPARTAMENTO - SUP. LORDA 142,8mq

N