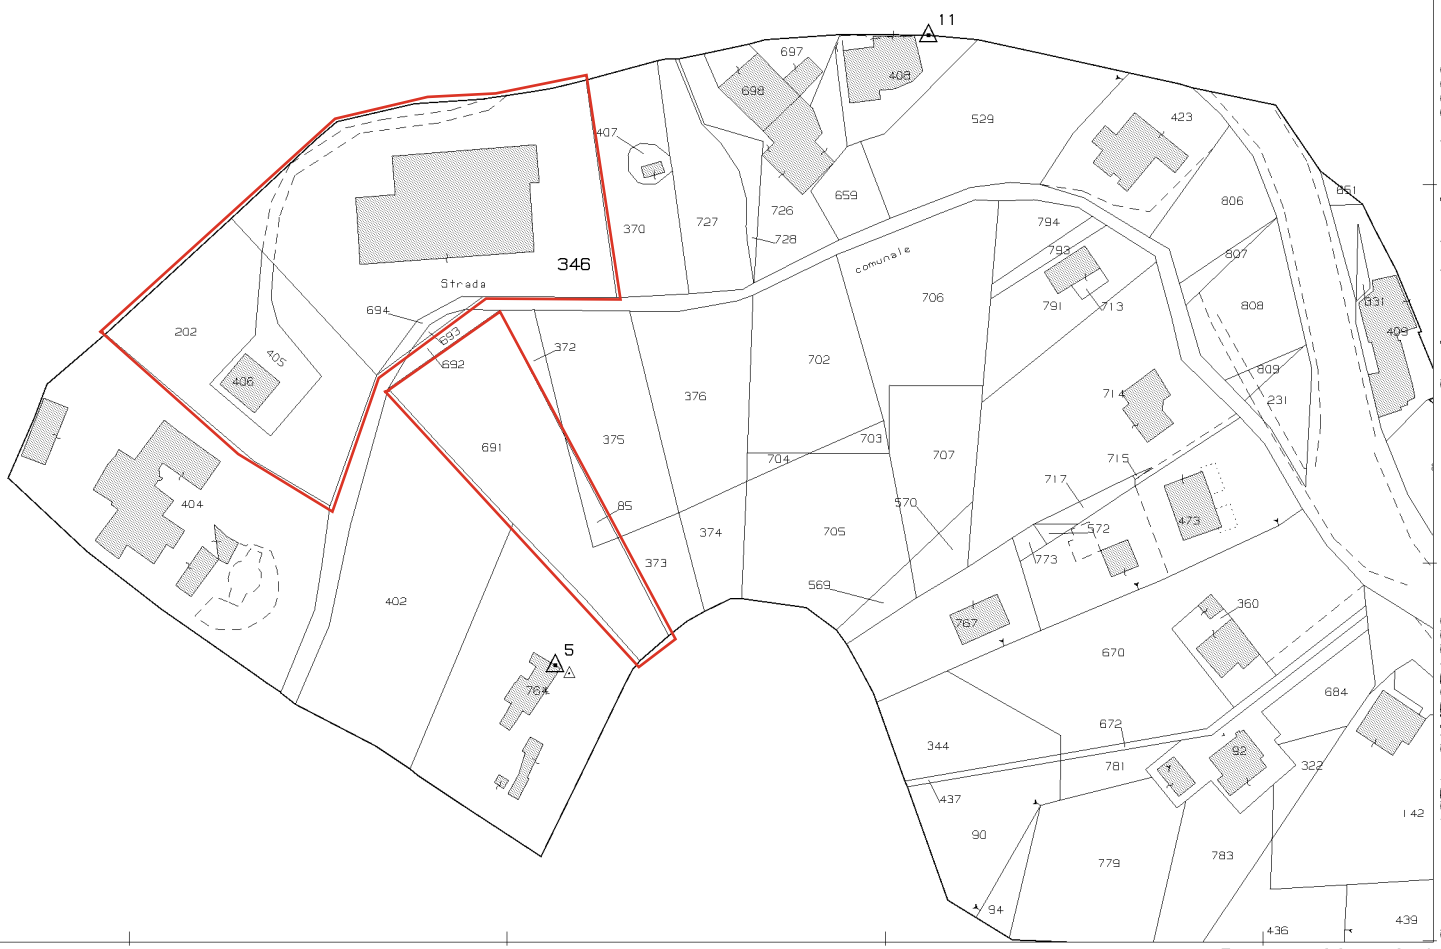


Comune: (CB) CAMPOBASSO
Foglio: 69
Scala originale: 1:2000
Dimensione cornice: 534.000 x 378.000 m.Protcollo pratica T426953/2025
5-Feb-2025 18:14:37

Visura n.: T444894/2025

Direzione Provinciale di Campobasso
Ufficio Provinciale - Territorio
Servizi Catastali

Visura attuale sintetica per soggetto
Situazione degli atti informatizzati al 05/02/2025

Dati della richiesta	Terreni e Fabbricati siti nel comune di CAMPOBASSO (B519) provincia CAMPOBASSO
Soggetto individuato	**E.A.TU.R ESERCIZIO ALBERGHIERO TURISTICO REGIONALE SAS DI TASILLO CRISTINA E C sede in CAMPOBASSO (CB) (CF: 00518060702)**

1. Immobili siti nel Comune di CAMPOBASSO (Codice B519) Catasto dei Terreni

N.	DATI IDENTIFICATIVI			DATI DI CLASSAMENTO								ALTRE INFORMAZIONI	
	Foglio	Particella	Sub	Porz	Qualità Classe		Superficie(m²)			Deduz.	Reddito		Dati derivanti da	Dati Ulteriori
							ha	are	ca		Dominicale	Agrario		
1	**69**	**202**		-	**SEMINATIVO**	**03**		**22**	**00**		**Euro 3,98 Lire 7.700**	**Euro 7,39 Lire 14.300**	VARIAZIONE D'UFFICIO del 09/02/1977 in atti dal 20/08/1981 (n. 16681)	

Totale: Superficie .22.00 Redditi: Dominicale Euro 3,98 Agrario Euro 7,39

Intestazione degli immobili indicati al n.1

N.	DATI ANAGRAFICI	CODICE FISCALE	DIRITTI E ONERI REALI
1	E.A.TU.R ESERCIZIO ALBERGHIERO TURISTICO REGIONALE SAS DI TASILLO CRISTINA E C	00518060702*	(1) Proprieta' 1/1
DATI DERIVANTI DA	Atto del 08/03/1988 Pubblico ufficiale NOT. ROSSI Sede CAMPOBASSO (CB) Repertorio n. 143625 - UR Sede CAMPOBASSO (CB) Registrazione n. 773 registrato in data 28/03/1988 - VENDITA Voltura n. 64097.1/2002 - Pratica n. 81687 in atti dal 24/04/2002		

2. Immobili siti nel Comune di CAMPOBASSO (Codice B519) Catasto dei Terreni

N.	DATI IDENTIFICATIVI			DATI DI CLASSAMENTO								ALTRE INFORMAZIONI	
	Foglio	Particella	Sub	Porz	Qualità Classe		Superficie(m²)			Deduz.	Reddito		Dati derivanti da	Dati Ulteriori
							ha	are	ca		Dominicale	Agrario		
1	**69**	**691**		-	**SEMINATIVO**	**02**		**21**	**70**		**Euro 6,16**	**Euro 7,84**	Variazione del 10/02/2004 Pratica n. CB0010442 in atti dal 10/02/2004 (n. 10442.1/2004)	Annotazione
2	**69**	**693**		-	**SEMINATIVO**	**02**		**00**	**20**		**Euro 0,06**	**Euro 0,07**	Variazione del 10/02/2004 Pratica n. CB0010442 in atti dal 10/02/2004 (n. 10442.1/2004)	Annotazione

Immobile 1: **Annotazione:** di immobile: atto di aggiornamento non conforme all'art. 1, comma 8, del d.m.f. n.701/94

Immobile 2: **Annotazione:** di immobile: atto di aggiornamento non conforme all'art. 1, comma 8, del d.m.f. n.701/94

Totale: Superficie .21.90 Redditi: Dominicale Euro 6,22 Agrario Euro 7,91

Direzione Provinciale di Campobasso
Ufficio Provinciale - Territorio
Servizi Catastali

Visura attuale sintetica per soggetto
Situazione degli atti informatizzati al 05/02/2025

Intestazione degli immobili indicati al n.2

N.	DATI ANAGRAFICI	CODICE FISCALE	DIRITTI E ONERI REALI
1	E.A.TU.R ESERCIZIO ALBERGHIERO TURISTICO REGIONALE SAS DI TASILLO CRISTINA E C	00518060702*	(1) Proprieta'
2	PRESUTTI Incoronata Fu Giacomo		(30) Usufruttuario parziale
DATI DERIVANTI DA	FRAZIONAMENTO del 10/02/2004 Pratica n. CB0010442 in atti dal 10/02/2004 (n. 10442.1/2004)		

3. Immobili siti nel Comune di CAMPOBASSO (Codice B519) Catasto dei Terreni

N.	DATI IDENTIFICATIVI			DATI DI CLASSAMENTO								ALTRE INFORMAZIONI	
	Foglio	Particella	Sub	Porz	Qualità Classe		Superficie(m²)			Deduz.	Reddito		Dati derivanti da	Dati Ulteriori
							ha	are	ca		Dominicale	Agrario		
1	**69**	**85**		**-**	**VIGNETO**	**03**		**01**	**30**		**Euro 0,54 Lire 1.040**	**Euro 0,67 Lire 1.300**	FRAZIONAMENTO del 18/09/1980 in atti dal 30/08/1983 (n. 32483)	

Totale: Superficie .01.30 Redditi: Dominicale Euro 0,54 Agrario Euro 0,67

Intestazione degli immobili indicati al n.3

N.	DATI ANAGRAFICI	CODICE FISCALE	DIRITTI E ONERI REALI
1	E.A.TU.R ESERCIZIO ALBERGHIERO TURISTICO REGIONALE SAS DI TASILLO CRISTINA E C	00518060702*	(1) Proprieta'
2	PRESUTTI Incoronata Fu Giacomo		(30) Usufruttuario parziale
DATI DERIVANTI DA	Atto del 08/03/1988 Pubblico ufficiale NOT. ROSSI Sede CAMPOBASSO (CB) Repertorio n. 143625 - UR Sede CAMPOBASSO (CB) Registrazione n. 773 registrato in data 28/03/1988 - VENDITA Voltura n. 64097.1/2002 - Pratica n. 81686 in atti dal 24/04/2002		

Totale Generale: Superficie .45.20 Redditi: Dominicale Euro 10,74 Agrario Euro 15,97

Unità immobiliari n. 4

Visura telematica

Visura n.: T446198/2025

Direzione Provinciale di Campobasso
Ufficio Provinciale - Territorio
Servizi Catastali

Visura attuale sintetica per soggetto

Situazione degli atti informatizzati al 05/02/2025

Dati della richiesta	Terreni e Fabbricati siti in tutta la provincia di CAMPOBASSO
Soggetto individuato	**E.A.TU.R. SAS DI TASILLO CATERINA sede in CAMPOBASSO (CB) (CF: 00518060702)**

1. Immobili siti nel Comune di CAMPOBASSO (Codice B519) Catasto dei Terreni

N.	DATI IDENTIFICATIVI			DATI DI CLASSAMENTO								ALTRE INFORMAZIONI	
	Foglio	Particella	Sub	Porz	Qualità Classe		Superficie(m²)			Deduz.	Reddito		Dati derivanti da	Dati Ulteriori
							ha	are	ca		Dominicale	Agrario		
1	**69**	**694**		**-**	**RELIT STRAD**			**00**	**93**				ISTRUMENTO (ATTO PUBBLICO) del 25/05/2004 in atti dal 08/06/2004 PERMUTA (n. 4902.1/2004)	

Totale: Superficie .00.93

Intestazione degli immobili indicati al n.1

N.	DATI ANAGRAFICI	CODICE FISCALE	DIRITTI E ONERI REALI
1	E.A.TU.R. SAS DI TASILLO CATERINA	00518060702*	(1) Proprieta' 1/1
DATI DERIVANTI DA	Atto del 25/05/2004 Pubblico ufficiale TRISCARI ANTONINO, NATO A Sede CAMPOBASSO (CB) Repertorio n. 1416 - PERMUTA Trascrizione n. 4902.1/2004 Reparto PI di CAMPOBASSO in atti dal 08/06/2004		

Totale Generale: Superficie .00.93

Unità immobiliari n. 1

* Codice Fiscale Validato in Anagrafe Tributaria

Visura telematica

Visura n.: T446425/2025

Direzione Provinciale di Campobasso
Ufficio Provinciale - Territorio
Servizi Catastali

Visura attuale sintetica per soggetto
Situazione degli atti informatizzati al 05/02/2025

Dati della richiesta	Terreni e Fabbricati siti in tutta la provincia di CAMPOBASSO
Soggetto individuato	**E.A.T.U.R ESERCIZI ALBERGHIERO TURISTICO REGIONALI SAS DI TASILLO CRISTINA E C. (CF: 00518060702)**

1. Immobili siti nel Comune di CAMPOBASSO (Codice B519) Catasto dei Fabbricati

N.	DATI IDENTIFICATIVI				DATI DI CLASSAMENTO							ALTRE INFORMAZIONI	
	Sez Urbana	Foglio	Numero	Sub	Zona Cens.	Micro Zona	Categoria	Classe	Consistenza	Superficie Catastale	Rendita	Indirizzo Dati derivanti da	Dati Ulteriori
1		**69**	**406**	**1**	**1**		**A/3**	**1**	**4,0 vani**	**Totale: 87 m² Totale escluse aree scoperte**: 87 m²**	**Euro 183,86 Lire 356.000**	CONTRADA TAPPINO Piano T Variazione del 09/11/2015 - Inserimento in visura dei dati di superficie.	
2		**69**	**406**	**2**	**1**		**C/6**	**3**	**32m²**	**Totale: 32 m²**	**Euro 163,61 Lire 316.800**	CONTRADA TAPPINO Piano T Variazione del 09/11/2015 - Inserimento in visura dei dati di superficie.	
3		**69**	**406**	**3**	**1**		**A/3**	**2**	**6,5 vani**	**Totale: 143 m² Totale escluse aree scoperte**: 135 m²**	**Euro 352,48 Lire 682.500**	CONTRADA TAPPINO Piano 1 Variazione del 09/11/2015 - Inserimento in visura dei dati di superficie.	

Totale: vani 10,50 m² 32 Rendita: Euro 699,95

Intestazione degli immobili indicati al n.1

N.	DATI ANAGRAFICI	CODICE FISCALE	DIRITTI E ONERI REALI
1	E.A.T.U.R ESERCIZI ALBERGHIERO TURISTICO REGIONALI SAS DI TASILLO CRISTINA E C.	00518060702*	(1) Proprieta'
DATI DERIVANTI DA	Documento del 08/03/1988 Voltura in atti dal 07/02/1989 Repertorio n.: 143625 Rogante ROSSI ANTONIO Sede CAMPOBASSO (CB) Registrazione UR Sede CAMPOBASSO (CB) n. 773 del 28/03/1988 (n. 795/1988)		

Totale Generale: vani 10,50 m² 32 Rendita: Euro 699,95

Unità immobiliari n. 3

Direzione Provinciale di Campobasso
Ufficio Provinciale - Territorio
Servizi Catastali

Visura attuale sintetica per soggetto

Situazione degli atti informatizzati al 05/02/2025

* Codice Fiscale Validato in Anagrafe Tributaria

** Si intendono escluse le "superfici di balconi, terrazzi e aree scoperte pertinenziali e accessorie, comunicanti o non comunicanti" (cfr. Provvedimento del Direttore dell'Agenzia delle Entrate 29 marzo 2013).

Visura telematica

Visura n.: T447007/2025

Direzione Provinciale di Campobasso
Ufficio Provinciale - Territorio
Servizi Catastali

Visura attuale sintetica per soggetto
Situazione degli atti informatizzati al 05/02/2025

Dati della richiesta	Terreni e Fabbricati siti in tutta la provincia di CAMPOBASSO
Soggetto individuato	**SOCIETA' E.A.T.U.R. ESERCIZI TURISTICI REGIONALI S.A.S. DI TASILLO CRISTINA E C. (CF: 00518060702)**

1. Immobili siti nel Comune di CAMPOBASSO (Codice B519) Catasto dei Fabbricati

N.	DATI IDENTIFICATIVI				DATI DI CLASSAMENTO							ALTRE INFORMAZIONI	
	Sez Urbana	Foglio	Numero	Sub	Zona Cens.	Micro Zona	Categoria	Classe	Consistenza	Superficie Catastale	Rendita	Indirizzo Dati derivanti da	Dati Ulteriori
1		**69**	**346**	**7**	**1**		**C/1**	**2**	**108m²**	**Totale: 112 m²**	**Euro 1.818,34**	CONTRADA TAPPINO n. 55/C Piano 1 Variazione del 09/11/2015 - Inserimento in visura dei dati di superficie.	Notifica Annotazione
2		**69**	**346**	**8**	**1**		**C/1**	**2**	**164m²**	**Totale: 175 m²**	**Euro 2.761,18**	CONTRADA TAPPINO n. 55/C Piano 1 Variazione del 09/11/2015 - Inserimento in visura dei dati di superficie.	Notifica Annotazione

Immobile 1: **Notifica:** Notifica in corso con protocollo n. CB0266629 del 02/12/2009
Annotazione: di stadio: classamento e rendita rettificati (d.m. 701/94)
Immobile 2: **Notifica:** Notifica in corso con protocollo n. CB0266630 del 02/12/2009
Annotazione: di stadio: classamento e rendita rettificati (d.m. 701/94)

Totale: m² 272 Rendita: Euro 4.579,52

Intestazione degli immobili indicati al n.1

N.	DATI ANAGRAFICI	CODICE FISCALE	DIRITTI E ONERI REALI
1	SOCIETA' E.A.T.U.R. ESERCIZI TURISTICI REGIONALI S.A.S. DI TASILLO CRISTINA E C.	00518060702*	(1) Proprieta'
DATI DERIVANTI DA	FRAZIONAMENTO E FUSIONE del 26/11/2008 Pratica n. CB0218326 in atti dal 26/11/2008 FRAZIONAMENTO E FUSIONE (n. 9442.1/2008)		

Direzione Provinciale di Campobasso
Ufficio Provinciale - Territorio
Servizi Catastali

Visura attuale sintetica per soggetto

Situazione degli atti informatizzati al 05/02/2025

2. Immobili siti nel Comune di CAMPOBASSO (Codice B519) Catasto dei Fabbricati

N.	DATI IDENTIFICATIVI				DATI DI CLASSAMENTO							ALTRE INFORMAZIONI	
	Sez Urbana	Foglio	Numero	Sub	Zona Cens.	Micro Zona	Categoria	Classe	Consistenza	Superficie Catastale	Rendita	Indirizzo Dati derivanti da	Dati Ulteriori
1		**69**	**346**	**19**			**F/3**					CONTRADA TAPPINO n. 55/C Piano S2 UNITA' AFFERENTI EDIFICATE SU AREE DI CORTE del 21/08/2023 Pratica n. CB0061898 in atti dal 21/08/2023 UNITA AFFERENTI EDIFICATE SU AREE DI CORTE (n. 61898.1/2023)	
2		**69**	**346**	**20**			**F/5**		**34m²**			CONTRADA TAPPINO n. 55/C Piano S1 UNITA' AFFERENTI EDIFICATE SU AREE DI CORTE del 21/08/2023 Pratica n. CB0061898 in atti dal 21/08/2023 UNITA AFFERENTI EDIFICATE SU AREE DI CORTE (n. 61898.1/2023)	

Totale: m² 34

Intestazione degli immobili indicati al n.2

N.	DATI ANAGRAFICI	CODICE FISCALE	DIRITTI E ONERI REALI
1	SOCIETA' E.A.T.U.R. ESERCIZI TURISTICI REGIONALI S.A.S. DI TASILLO CRISTINA E C.	00518060702*	(1) Proprieta' 1/1
DATI DERIVANTI DA	UNITA' AFFERENTI EDIFICATE SU AREE DI CORTE del 21/08/2023 Pratica n. CB0061898 in atti dal 21/08/2023 Protocollo NSD n. ENTRATE.AGEV-ST1.REGISTRO UFFICIALE.3548087.21/08/2023 UNITA AFFERENTI EDIFICATE SU AREE DI CORTE (n. 61898.1/2023)		

3. Immobili siti nel Comune di CAMPOBASSO (Codice B519) Catasto dei Fabbricati

N.	DATI IDENTIFICATIVI				DATI DI CLASSAMENTO							ALTRE INFORMAZIONI	
	Sez Urbana	Foglio	Numero	Sub	Zona Cens.	Micro Zona	Categoria	Classe	Consistenza	Superficie Catastale	Rendita	Indirizzo Dati derivanti da	Dati Ulteriori
1		**69**	**346**	**2**	**1**		**C/2**	**3**	**273m²**	**Totale: 299 m²**	**Euro 902,35 Lire 1.747.200**	CONTRADA COLLE SERANO Piano T Variazione del 09/11/2015 - Inserimento in visura dei dati di superficie.	

Totale: m² 273 Rendita: Euro 902,35

Visura n.: T447007/2025

Direzione Provinciale di Campobasso
Ufficio Provinciale - Territorio
Servizi Catastali

Visura attuale sintetica per soggetto

Situazione degli atti informatizzati al 05/02/2025

Intestazione degli immobili indicati al n.3

N.	DATI ANAGRAFICI	CODICE FISCALE	DIRITTI E ONERI REALI
1	SOCIETA' E.A.T.U.R. ESERCIZI TURISTICI REGIONALI S.A.S. DI TASILLO CRISTINA E C.	00518060702*	(1) Proprieta'
DATI DERIVANTI DA	COSTITUZIONE del 31/03/1995 in atti dal 17/05/1995 (n. 972.2/1995)		

Totale Generale: m² 579 Rendita: Euro 5.481,87

Unità immobiliari n. 5

* Codice Fiscale Validato in Anagrafe Tributaria

Visura telematica

Catasto fabbricati

Visura storica per immobile

Situazione degli atti informatizzati dall'impianto meccanografico al 27/05/2025

Immobile di catasto fabbricati | **Causali di aggiornamento ed annotazioni**

Informazioni riportate negli atti del catasto al 27/05/2025

Dati identificativi: Comune di **CAMPOBASSO (B519) (CB)**
Foglio **69** Particella **406** Subalterno **4**
Partita: **30740**

Particelle corrispondenti al catasto terreni
Comune di **CAMPOBASSO (B519) (CB)**
Foglio **69** Particella **406**

Classamento:

Foglio **69** Particella **406** Subalterno **4**
Indirizzo: CONTRADA TAPPINO n. 55 Piano 1

Intestati catastali

1. PICCIANI Giuseppe (CF PCCGPP45C29B519I)

nato a CAMPOBASSO (CB) il 29/03/1945

Diritto di: Proprieta' per 1000/1000

Dati identificativi

dall'impianto Impianto meccanografico del 30/06/1987

Immobile attuale
Comune di **CAMPOBASSO (B519) (CB)**
Foglio **69** Particella **406** Subalterno **4**

Indirizzo

dall'impianto Impianto meccanografico del 30/06/1987

Immobile attuale
Comune di **CAMPOBASSO (B519) (CB)**
Foglio **69** Particella **406** Subalterno **4**
CONTRADA TAPPINO n. 55 Piano 1
Partita: **30740**

Dati di classamento

dall'impianto

Immobile attuale

Comune di **CAMPOBASSO (B519) (CB)**

Foglio **69** Particella **406** Subalterno **4**

Partita: **30740**

Impianto meccanografico del 30/06/1987

Storia degli intestati dell'immobile

Dati identificativi: Immobile attuale - Comune di CAMPOBASSO (B519)(CB) Foglio 69 Particella 406 Sub. 4

1. PICCIANI Giuseppe
(CF PCCGPP45C29B519I)
nato a CAMPOBASSO (CB) il 29/03/1945

dall'impianto
Diritto di: Proprieta' per 1000/1000 (deriva dall'atto 1)

1. Impianto meccanografico del 30/06/1987

Visura telematica

Direzione Provinciale di Campobasso
Ufficio Provinciale - Territorio
Servizi Catastali

Catasto fabbricati

Visura attuale per immobile

Situazione degli atti informatizzati al **15/07/2025**

Immobile di catasto fabbricati | **Causali di aggiornamento ed annotazioni**

Informazioni riportate negli atti del catasto al 15/07/2025

Dati identificativi: Comune di **CAMPOBASSO (B519) (CB)**
Foglio **69** Particella **405**

Indirizzo: CONTRADA TAPPINO n. SNC Piano T

Ultimo atto di aggiornamento: VARIAZIONE del 20/03/2015 Pratica n. CB0049933 in atti dal 20/03/2015 G.A.F. CODIFICA PIANO INCOERENTE (n. 22144.1/2015)

Dati identificativi

Comune di **CAMPOBASSO (B519) (CB)**
Foglio **69** Particella **405**
Bene comune non censibile - Partita speciale A

Impianto meccanografico del 30/06/1987

Particelle corrispondenti al catasto terreni
Comune di **CAMPOBASSO (B519) (CB)**
Foglio **69** Particella **405**

Indirizzo

CONTRADA TAPPINO n. SNC Piano T

Impianto meccanografico del 30/06/1987

Dati di classamento

Impianto meccanografico del 30/06/1987

Bene comune non censibile - Partita speciale A

Altre variazioni

VARIAZIONE del 20/03/2015 Pratica n. CB0049933 in atti dal 20/03/2015 G.A.F. CODIFICA PIANO INCOERENTE (n. 22144.1/2015)

Visura telematica

Data: 05/02/2025 - n. T433482 - Richiedente: Telematico

ELABORATO PLANIMETRICO | Compilato da: Russo Antonio | Iscritto all'albo: Geometri


Comune di Campobasso | Sezione: | Foglio: 69 | Particella: 346 | Prov. Campobasso | N. 904

Dimostrazione grafica dei subalterni | Protocollo n. CB0061898 del 21/08/2023

Tipo Mappale n. 27979 del 27/02/2007 Scala 1 : 500


PIANO SEMINTERRATO 2

SP 143 Faiete

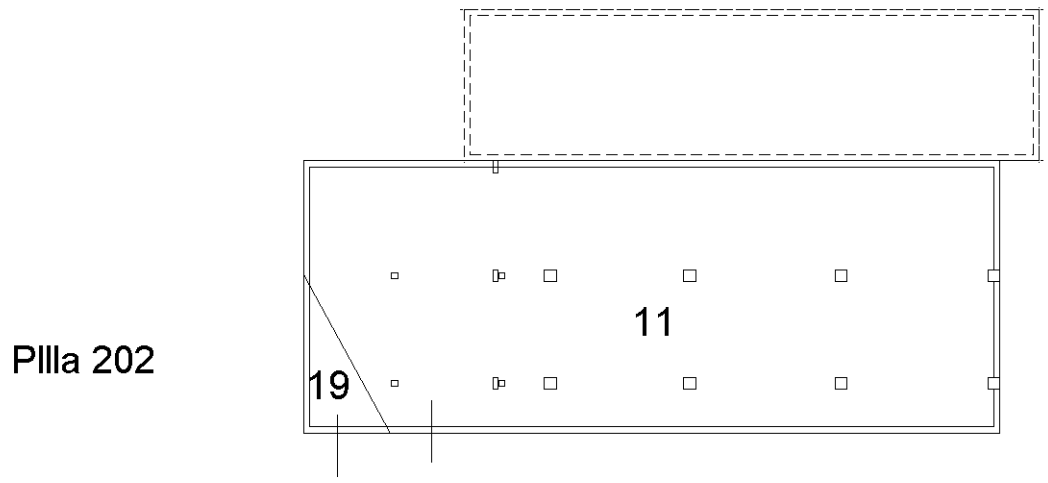

Viale Luigi Montalbò

PIANO SEMINTERRATO 1

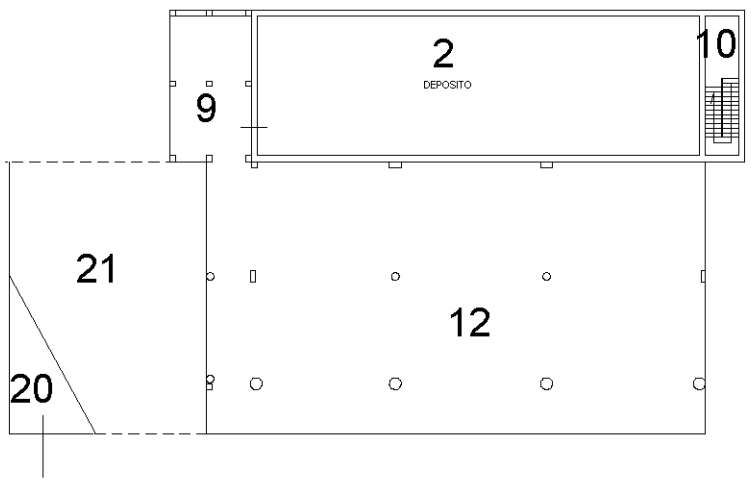

18

N

IL TECNICO

Agenzia delle Entrate
CATASTO FABBRICATI
Ufficio provinciale di Campobasso

Elaborato Planimetrico - Catasto dei Fabbricati - Situazione al 05/02/2025 - Comune di CAMPOBASSO(B519) - < Foglio 69 Particella 346 >

Data: 05/02/2025 - n. T433482 - Richiedente: Telematico
Totale schede: 2 - Formato di acquisizione: A3(297x420) - Formato stampa richiesto: A3(297x420) - Fattore di scala non utilizzabile
Ultima planimetria in atti

Data: 05/02/2025 - n. T433482 - Richiedente: Telematico


ELABORATO PLANIMETRICO | Compilato da: Russo Antonio | Iscritto all'albo: Geometri

Comune di Campobasso | Sezione: | Foglio: 69 | Particella: 346 | Prov. Campobasso | N. 904


Dimostrazione grafica dei subalterni | Protocollo n. CB0061898 del 21/08/2023 | Tipo Mappale n. 27979 del 27/02/2007 Scala 1 : 500

Agenzia delle Entrate
CATASTO FABBRICATI
Ufficio provinciale di Campobasso


PIANO TERRA

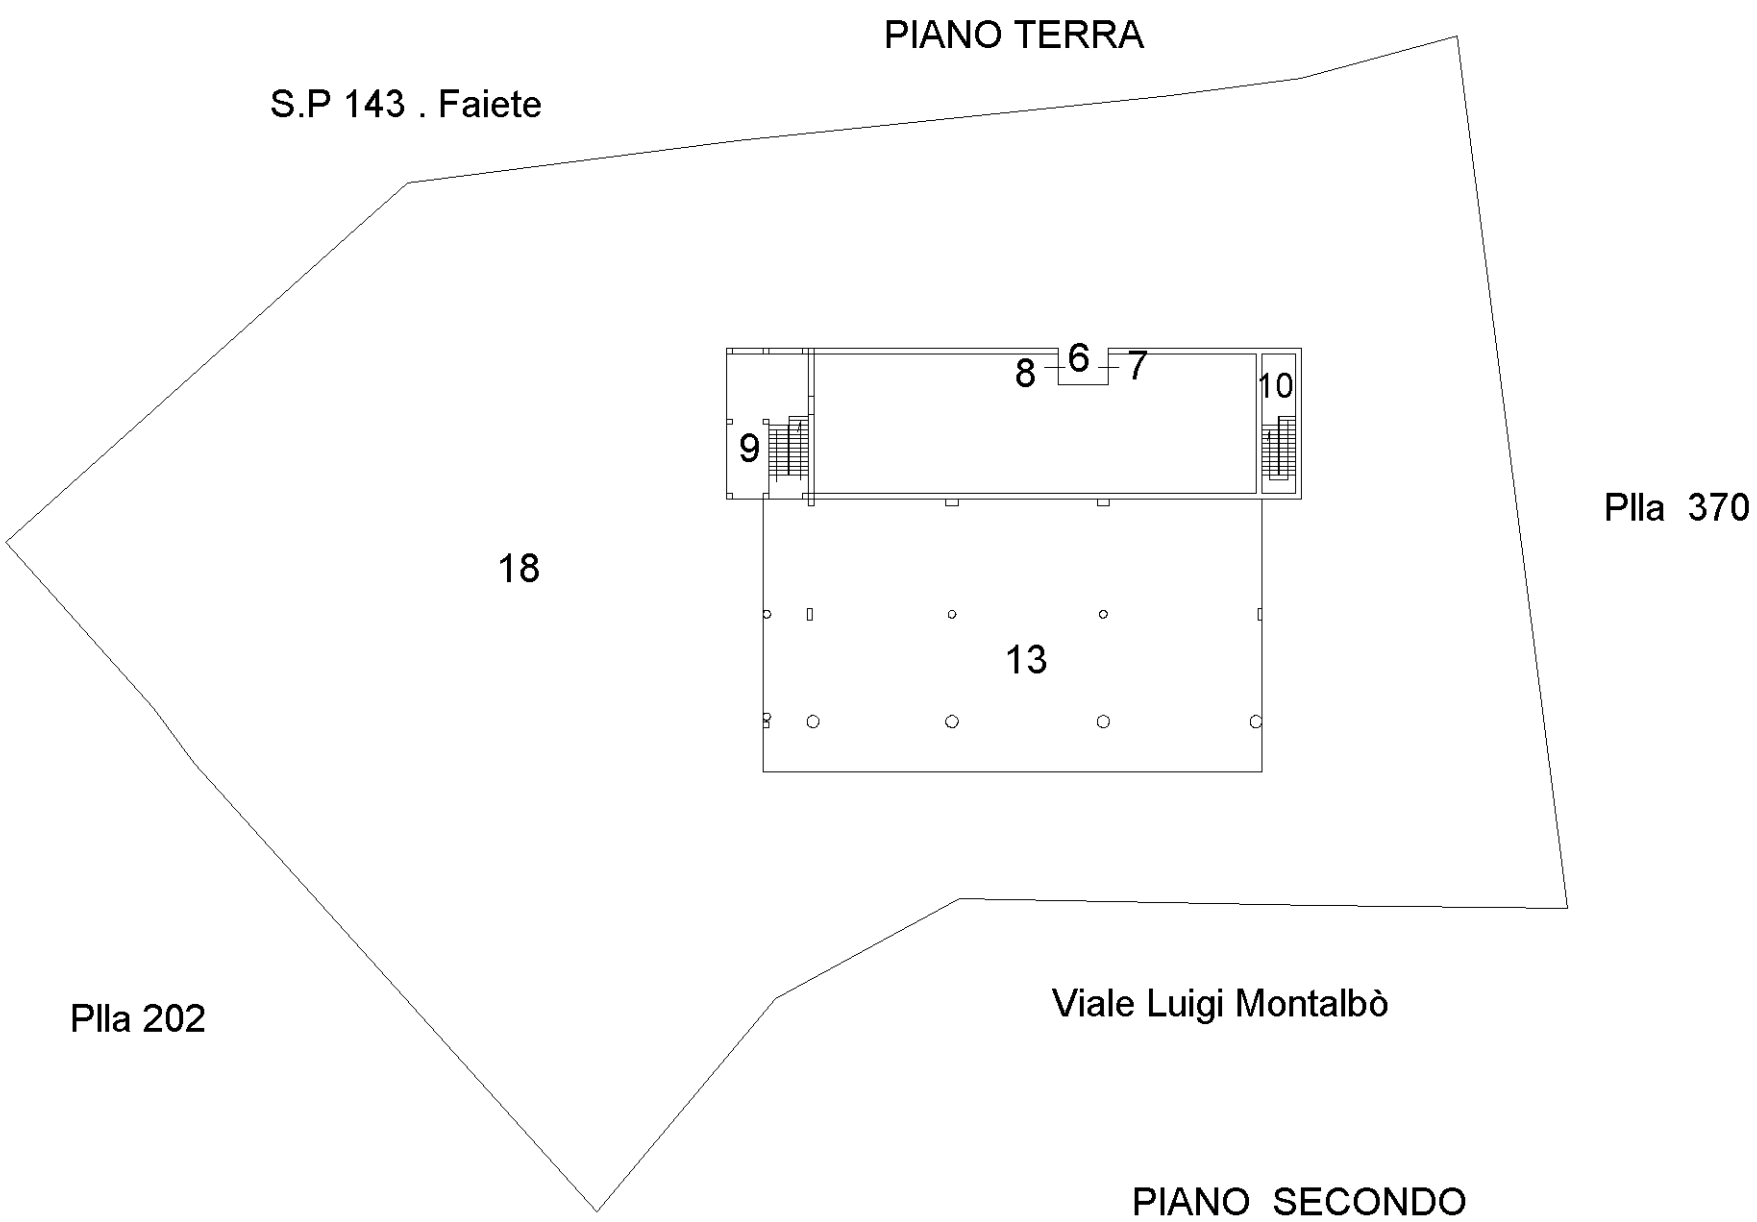


PIANO SECONDO

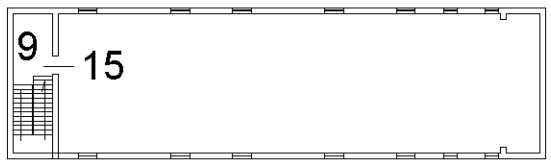


PIANO PRIMO

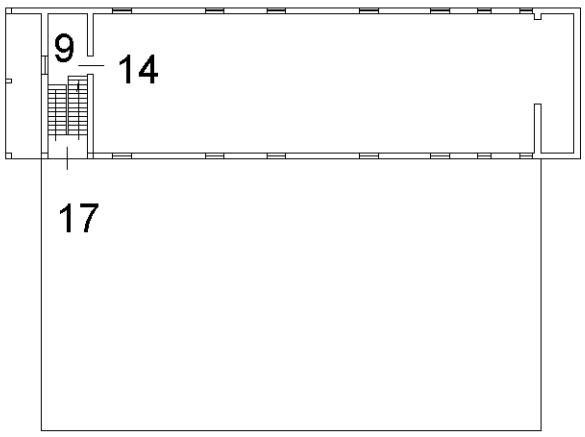

PIANO TERZO

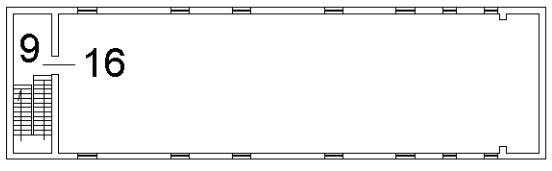

IL TECNICO

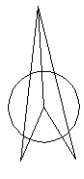

Elaborato Planimetrico - Catasto dei Fabbricati - Situazione al 05/02/2025 - Comune di CAMPOBASSO(B519) - < Foglio 69 Particella 346 >

Data: 05/02/2025 - n. T433482 - Richiedente: Telematico
Totale schede: 2 - Formato di acquisizione: A3(297x420) - Formato stampa richiesto: A3(297x420) - Fattore di scala non utilizzabile
Ultima planimetria in atti

Direzione Provinciale di Campobasso
Ufficio Provinciale - Territorio
Servizi Catastali

Data: **05/02/2025**
Ora: **18:27:29**
Numero Pratica: **T434113**

ACCERTAMENTO DELLA PROPRIETA' IMMOBILIARE URBANA
ELENCO DEI SUBALTERNI ASSEGNATI

Comune	Sezione	Foglio	Particella	Tipo mappale	del:
CAMPOBASSO		69	346	27979	27/02/2007

Sub	UBICAZIONE via/piazza	n.civ	Piani	Scala	Int	DESCRIZIONE
1	contrada tappino					SOPPRESSO
2	contrada tappino	55C	S1			DEPOSITO
3	contrada tappino					SOPPRESSO
4	contrada tappino					SOPPRESSO
5	contrada tappino					SOPPRESSO
6	contrada tappino	55C	T			BENE COMUNE NON CENSIBILE AI SUB 7 E SUB 8
7	contrada tappino	55C	T			NEGOZIO
8	contrada tappino	55C	T			NEGOZIO
9	contrada tappino	55C	S1-T - 1-2 - 3			BENE COMUNE NON CENSIBILE VANO SCALA
10	contrada tappino	55C	S1-T			BENE COMUNE NON CENSIBILE VANO SCALA
11	contrada tappino	55/C	S2			UNITA' IN CORSO DI COSTRUZIONE
12	contrada tappino	55/C	S1			UNITA' IN CORSO DI COSTRUZIONE
13	contrada tappino	55/C	T			UNITA' IN CORSO DI COSTRUZIONE
14	contrada tappino	55/C	1			UNITA' IN CORSO DI COSTRUZIONE
15	contrada tappino	55/C	2			UNITA' IN CORSO DI COSTRUZIONE
16	contrada tappino	55/C	3			UNITA' IN CORSO DI COSTRUZIONE
17	contrada tappino	55/C	1			LASTRICO SOLARE DI MQ. 594
18	contrada tappino	55C	T			BENE COMUNE NON CENSIBILE A TUTTI I SUB CORTE
19	contrada tappino	55/C	S2			UNITA' IN CORSO DI COSTRUZIONE
20	contrada tappino	55/C	S1			LASTRICO SOLARE DI MQ. 34
21	contrada tappino	55/C	S1			LASTRICO SOLARE DI MQ. 200

Data presentazione: 31/03/1995 - Data: 27/05/2025 - n. T1013257 - Richiedente: CLDNTN74E31B519C

MODULARIO
F. - rig. rend. - 496

MOD. A (*Nuovo Catasto Edilizio Urbano*)

MINISTERO DELLE FINANZE

DIREZIONE GENERALE DEL CATASTO E DEI SERVIZI TECNICI ERARIALI

Lire 200

NUOVO CATASTO EDILIZIO URBANO


(*R. DECRETO-LEGGE 13 APRILE 1939, N. 652*)

Planimetria dell'immobile situato nel Comune di CAMPOBASSO *Via* C.DA COLLE SERANO

Ditta SOCIETA' E.A.TU.R. ESERCIZI TURISTICI REGIONALI S.A.S. DI TASILLO CRISTINA & C.

Allegata alla dichiarazione presentata all'Ufficio Tecnico Erariale di CAMPOBASSO

PIANO TERRA

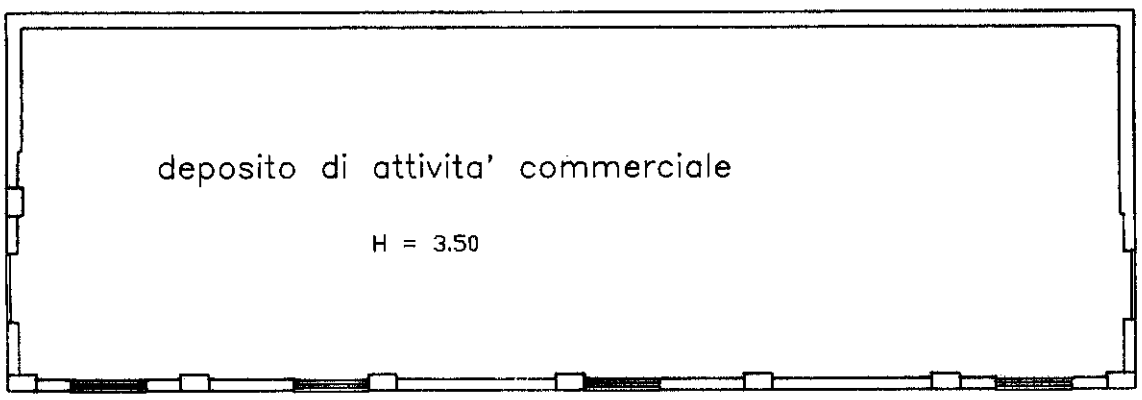

ORIENTAMENTO

SCALA DI 1: 200

SPAZIO RISERVATO PER LE ANNOTAZIONI D'UFFICIO

DATA

PROT. N° 972

foglio n. 69

mappale 346/2

I.P.Z.S. - OFFICINA C.V. - ROMA

Compilata dal geometra LUCARELLI MICHELINO
(*Titolo, nome e cognome del tecnico*)

Iscritto all'Albo de Geometri

della Provincia di Campobasso

DATA 9 1 95

Firma:

10 metri

Catasto dei Fabbricati - Situazione al 27/05/2025 - Comune di CAMPOBASSO(B519) - < Foglio 69 - Particella 346 - Subalterno 2 >
CONTRADA COLLE SERANO Piano T

Data presentazione: 31/03/1995 - Data: 27/05/2025 - n. T1013257 - Richiedente: CLDNTN74E31B519C
Totale schede: 1 - Formato di acquisizione: A3(297x420) - Formato stampa richiesto: A3(297x420)
Ultima planimetria in atti

Agenzia del Territorio
CATASTO FABBRICATI
Ufficio Provinciale di
Campobasso

Dichiarazione protocollo n. CB0218326 del 26/11/2008
Planimetria di u.i.u. in Comune di Campobasso
Contrada Tappino civ. 55/C


Identificativi Catastali:
Sezione:
Foglio: 69
Particella: 346
Subalterno: 7


Compilata da:
Quiquero Giuseppe
Iscritto all'albo:
Geometri
Prov. Campobasso N. 744

Scheda n. 1 Scala 1:200

Piano Terra

H = 360

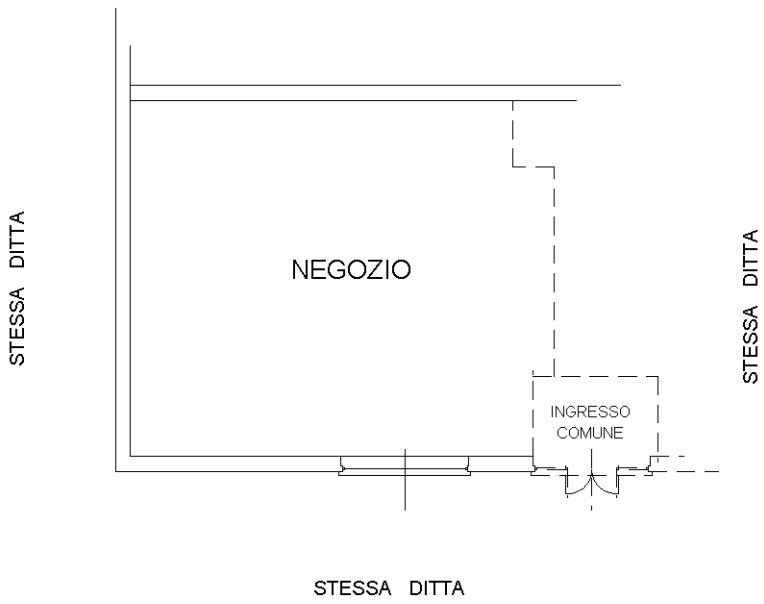

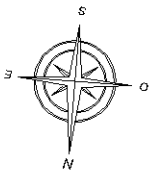

10 metri

Agenzia del Territorio
CATASTO FABBRICATI
Ufficio Provinciale di
Campobasso

Dichiarazione protocollo n. CB0218326 del 26/11/2008
Planimetria di u.i.u. in Comune di Campobasso
Contrada Tappino civ. 55/C


Identificativi Catastali:
Sezione:
Foglio: 69
Particella: 346
Subalterno: 8


Compilata da:
Quiquero Giuseppe
Iscritto all'albo:
Geometri
Prov. Campobasso N. 744

Scheda n. 1 Scala 1:200

Piano Terra

H = 360

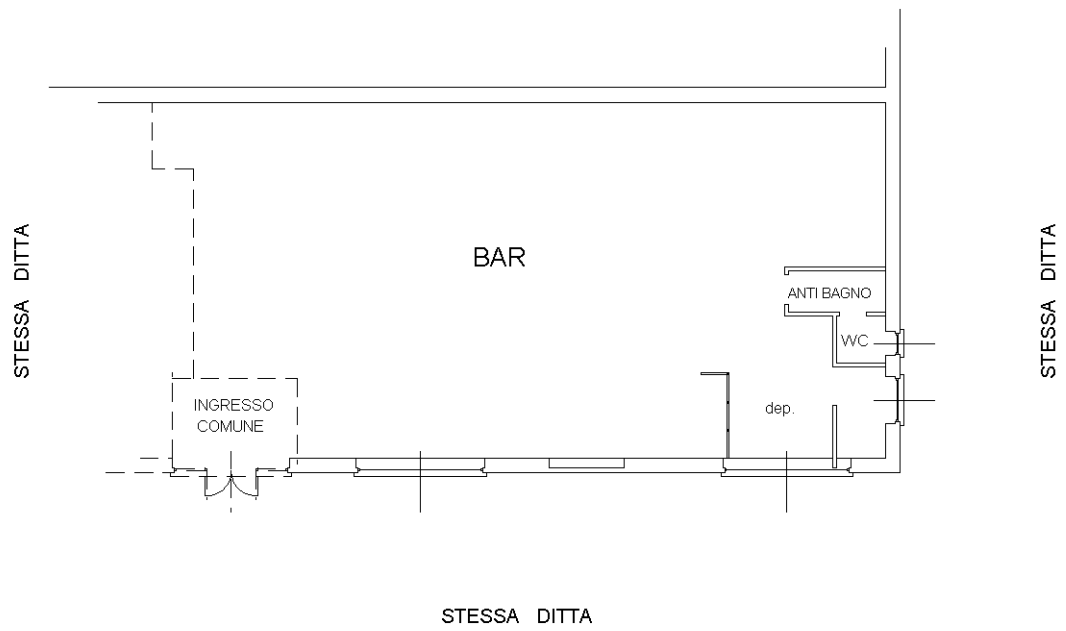

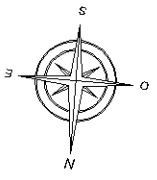

10 metri

Catasto dei Fabbricati - Situazione al 27/05/2025 - Comune di CAMPOBASSO(B519) - < Foglio 69 - Particella 346 - Subalterno 8 >
CONTRADA TAPPINO n. 55/C Piano 1

Data presentazione: 24/03/1979 - Data: 27/05/2025 - n. T1013260 - Richiedente: CLDNTN74E31B519C

MODULARIO
F. – Cat. S. T. – 315

MINISTERO DELLE FINANZE

DIREZIONE GENERALE DEL CATASTO E DEI SERVIZI TECNICI ERARIALI

Mod. B (*Nuovo Catasto Edilizio Urbano*)

Lire 20


NUOVO CATASTO EDILIZIO URBANO

(*R. DECRETO-LEGGE 13 APRILE 1939, N. 652*)

Planimetria dell'immobile situato nel Comune di CAMPOBASSO *Via* Contrada Tappino

Ditta PICCIANI Giuseppe nato a Campobasso il 29/3/1945

Allegata alla dichiarazione presentata all'Ufficio Tecnico Erariale di CAMPOBASSO

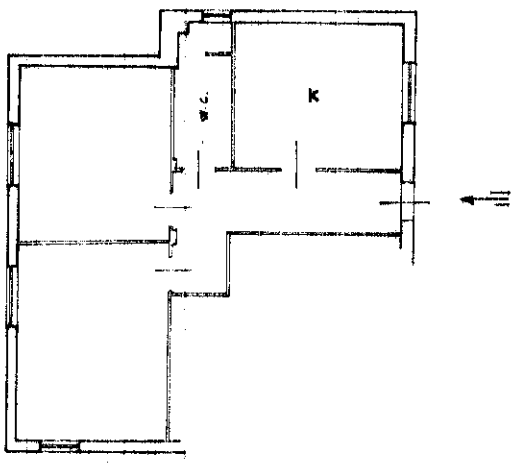

04388393

ORIENTAMENTO

SCALA DI 1. 200

SPAZIO RISERVATO PER LE ANNOTAZIONI D'UFFICIO

DATA 24 MAR 1979

PROT. N° 1137

Compilata dal geom. Aldo Tamburro
(*Titolo, nome e cognome del tecnico*)

Iscritto all' Albo de i geometri

della Provincia di Campobasso

DATA 23/3/1979

Firma:

I.P.S. OFFICINA C.V. - ROMA

Catasto dei Fabbricati - Situazione al 27/05/2025 - Comune di CAMPOBASSO(B519) - < Foglio 69 - Particella 406 - Subalterno 1 >
CONTRADA TAPPINO Piano T

10 metri

Data presentazione: 24/03/1979 - Data: 27/05/2025 - n. T1013260 - Richiedente: CLDNTN74E31B519C
Totale schede: 1 - Formato di acquisizione: fuori standard (297X376) - Formato stampa richiesto: A3(297x420)
Ultima planimetria in atti

Data presentazione: 24/03/1979 - Data: 27/05/2025 - n. T1013261 - Richiedente: CLDNTN74E31B519C

MODULARIO
F. - Cat. S. T. - 315

MINISTERO DELLE FINANZE

DIREZIONE GENERALE DEL CATASTO E DEI SERVIZI TECNICI ERARIALI

MOD. B (*Nuovo Catasto Edilizio Urbano*)

Lire 20


NUOVO CATASTO EDILIZIO URBANO

(*R. DECRETO-LEGGE 13 APRILE 1939, N. 652*)

Planimetria dell'immobile situato nel Comune di CAMPOBASSO *Via* Contrada Tappino

Ditta PICCIANI Giuseppe nato a Campobasso il 29/3/1945

Allegata alla dichiarazione presentata all'Ufficio Tecnico Erariale di CAMPOBASSO

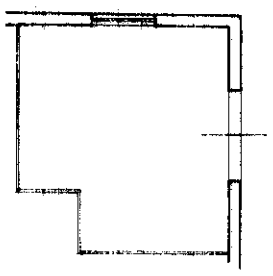

GARAGE H 3.05

04388401

ORIENTAMENTO

SCALA DI 1. 200

SPAZIO RISERVATO PER LE ANNOTAZIONI D'UFFICIO

DATA 24 MAR 1979

PROT. N° 1138

I.P.S.-OFFICINA C.V.-ROMA

Compilata dal geom. Aldo Tamburro
(*Titolo, nome e cognome del tecnico*)

Iscritto all'Albo de i geometri

della Provincia di Campobasso

DATA 23/3/1979

Firma:

10 metri

Catasto dei Fabbricati - Situazione al 27/05/2025 - Comune di CAMPOBASSO(B519) - < Foglio 69 - Particella 406 - Subalterno 2 >
CONTRADA TAPPINO Piano T

Data presentazione: 24/03/1979 - Data: 27/05/2025 - n. T1013261 - Richiedente: CLDNTN74E31B519C
Totale schede: 1 - Formato di acquisizione: fuori standard (297X376) - Formato stampa richiesto: A3(297x420)
Ultima planimetria in atti

Data presentazione: 24/03/1979 - Data: 27/05/2025 - n. T1013262 - Richiedente: CLDNTN74E31B519C

MODULARIO
F. – Cat. S. T. – 315

MOD. B (*Nuovo Catasto Edilizio Urbano*)

MINISTERO DELLE FINANZE

DIREZIONE GENERALE DEL CATASTO E DEI SERVIZI TECNICI ERARIALI

Lire 20


NUOVO CATASTO EDILIZIO URBANO

(*R. DECRETO-LEGGE 13 APRILE 1939, N. 652*)

Planimetria dell'immobile situato nel Comune di CAMPOBASSO *Via* Contrada Tappino

Ditta PICCIANI Giuseppe nato a Campobasso il 29/3/1945

Allegata alla dichiarazione presentata all'Ufficio Tecnico Erariale di CAMPOBASSO

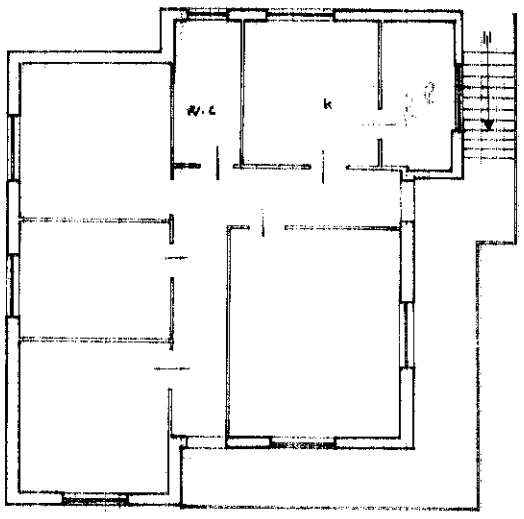

PRIMO PIANO H. 2,95

04388419

ORIENTAMENTO

SCALA DI 1. 200

SPAZIO RISERVATO **PER** LE ANNOTAZIONI D'UFFICIO

DATA 24 MAR. 1979

PROT. N° 1139

Foglio 69
Particella 406



Compilata dal geom. Aldo Tamburro
(*Titolo, nome e cognome del tecnico*)

Iscritto all' Albo de i Geometri

della Provincia di Campobasso

DATA 23/3/1979

Firma:

I.P.S. OFFICINA C.V. - ROMA

Catasto dei Fabbricati - Situazione al 27/05/2025 - Comune di CAMPOBASSO(B519) - < Foglio 69 - Particella 406 - Subalterno 3 >
CONTRADA TAPPINO Piano 1

10 metri

Data presentazione: 24/03/1979 - Data: 27/05/2025 - n. T1013262 - Richiedente: CLDNTN74E31B519C
Totale schede: 1 - Formato di acquisizione: fuori standard (297X374) - Formato stampa richiesto: A3(297x420)
Ultima planimetria in atti