
Allegato 2

Planimetria stato attuale

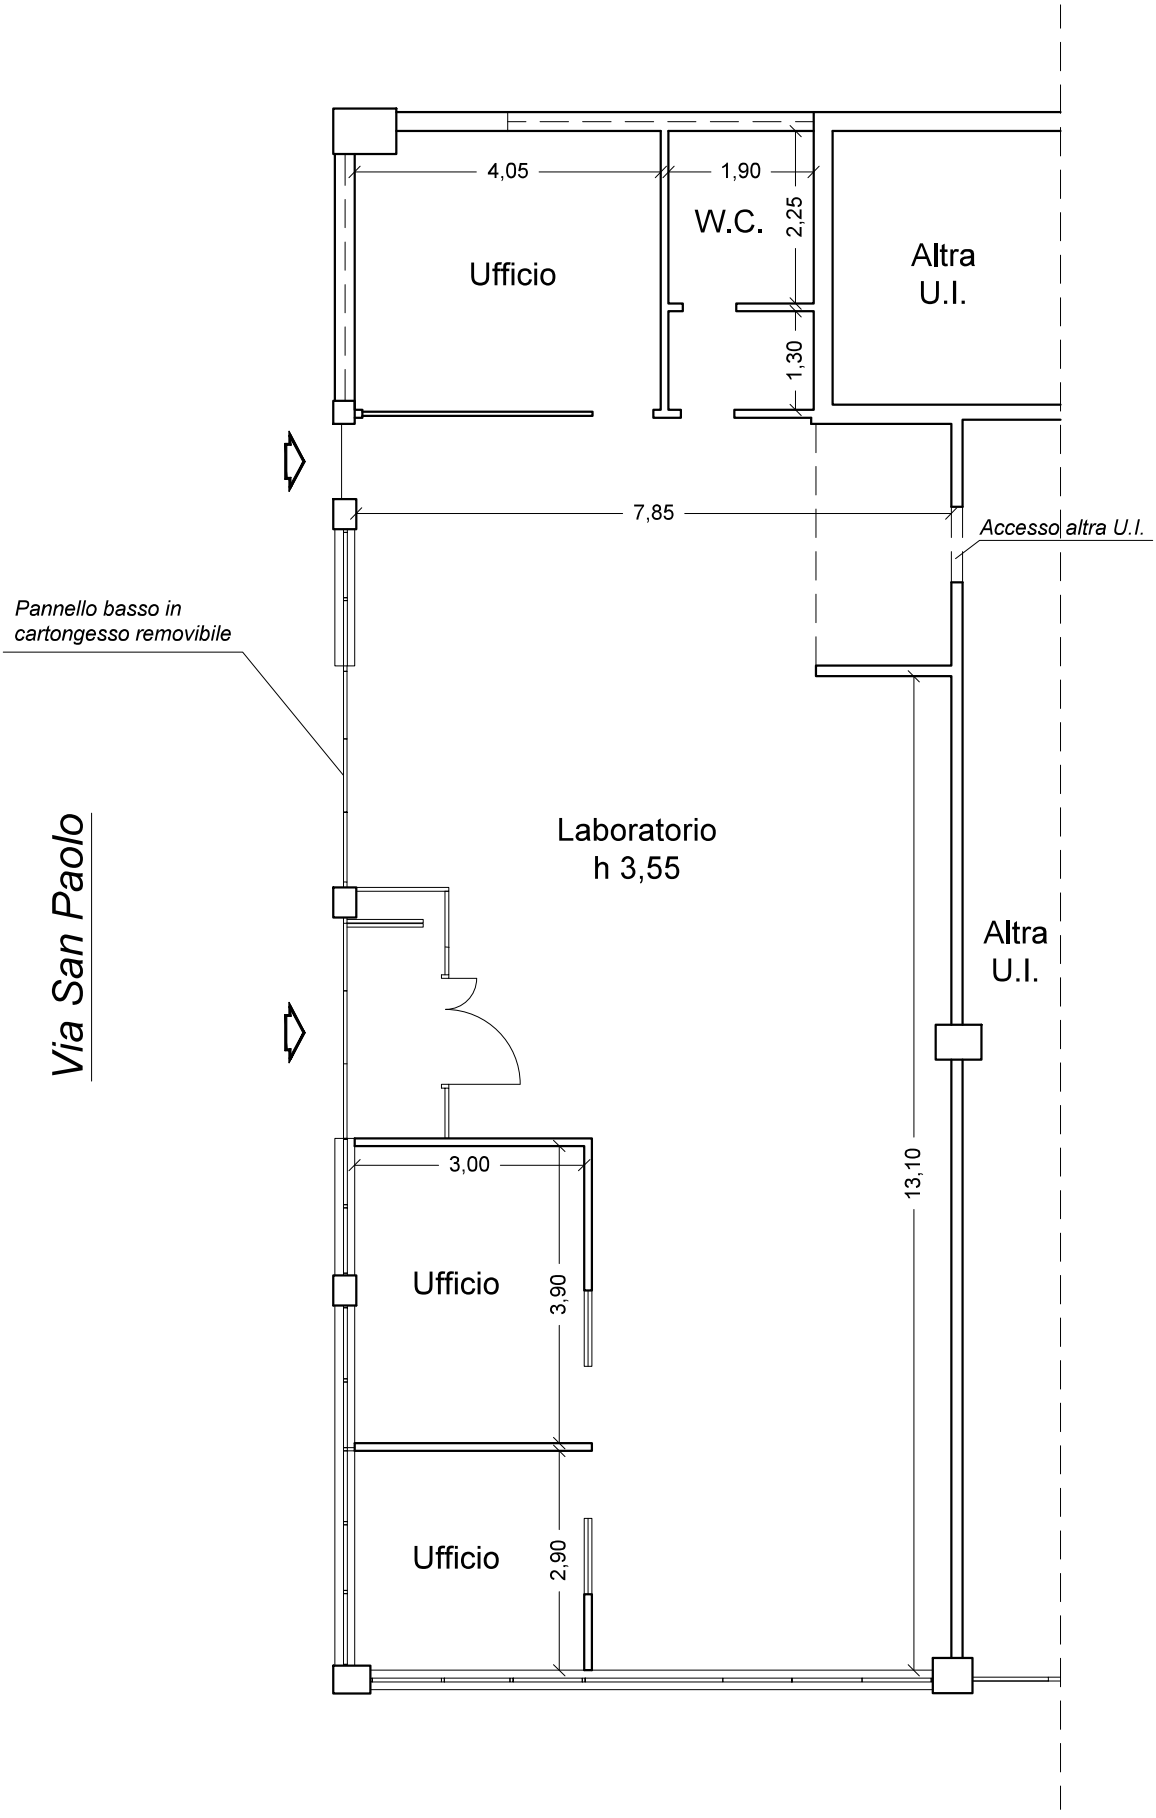

Liquidazione Giudiziale [redacted] 17/2026
Via San Paolo 5/H - Scandicci (FI)

Titolo elaborato STATO RILEVATO Planimetria	**TRIBUNALE DI FIRENZE** **Sezione Fallimentare**
Tecnico: Geom. Francesco Zingoni Via Benedetto Accolti 25, 50126 Firenze -Tel 055-6800332	Scala 1:100 Data 1 aprile 2026 Numero elaborato EL 01