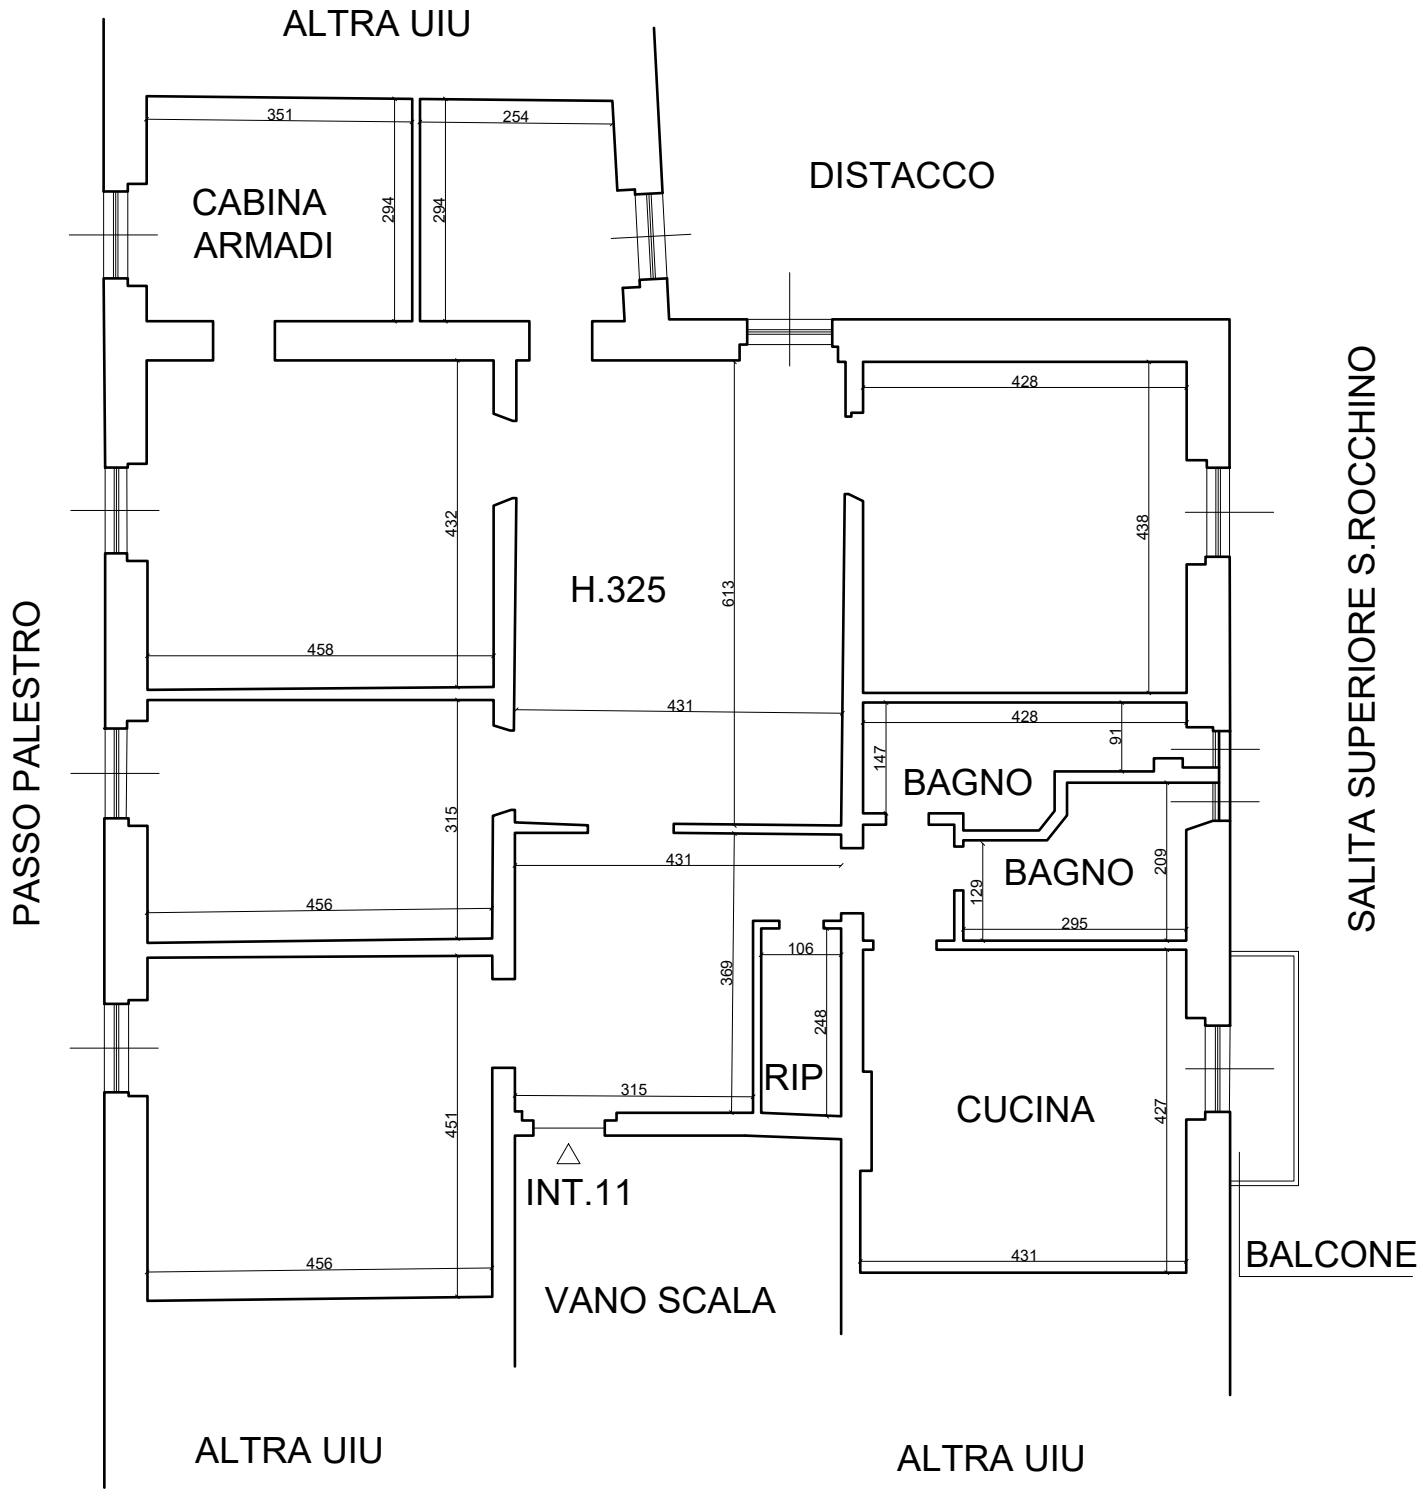


N

TRIBUNALE DI GENOVA
Sezione VII Civile - Ufficio Esecuzioni Immobiliari
procedura n.259/24

Oggetto Planimetria - Rilievo	Data stampa 30-01-2025
Progettista Arch. Claudio Timossi - www.timossiarchitetto.it	Scala 1:100
Committente Tribunale di Genova - Sezione VII Civile Ufficio Esecuzioni Immobiliari	TAVOLA: 1

Firmato Da: TIMOSSI CLAUDIO Emesso Da: ARUBAPEC S.P.A. NG CA 3 Serial#: 208d491c92f5712ee49dacdb0a7026c3