
Allegato 9

Planimetria attuale
con indicazione parti abusive


Pagine 3 compresa la presente

TRIBUNALE DI LATINA
EI 103/2024


SOPRALLUOGO DEL 24/06/2025
RAPPRESENTAZIONE GRAFICA IMMOBILE E DETERMINAZIONE SUPERFICI -
SCALA 1:100

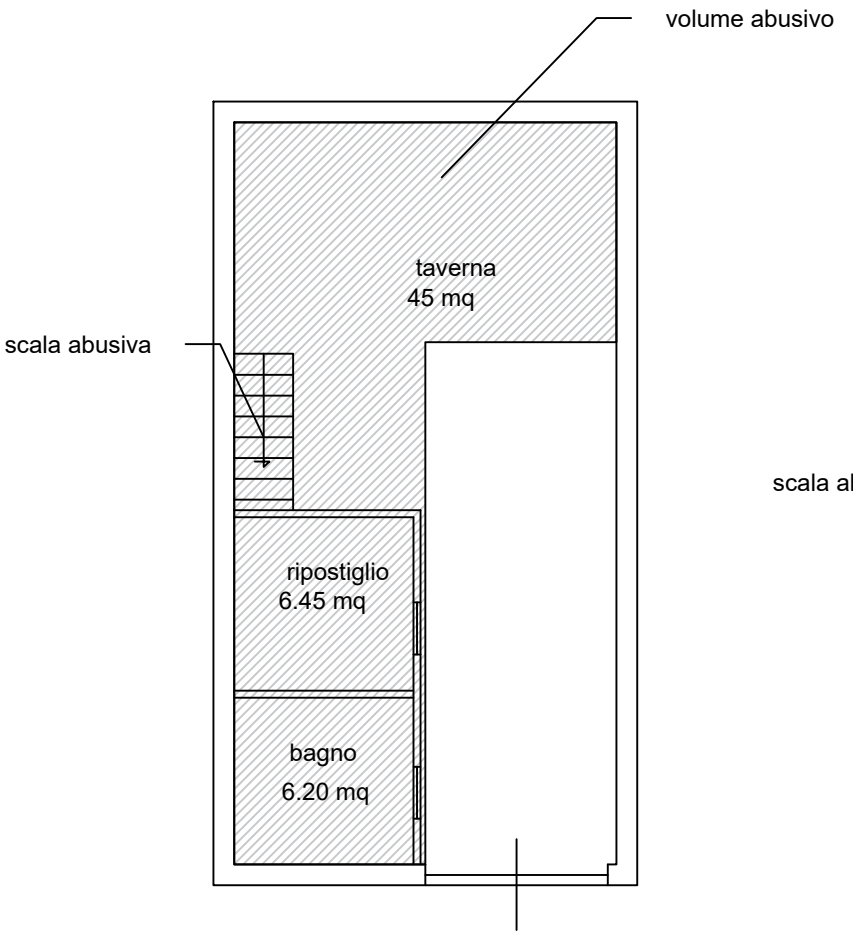


PIANO INTERRATO

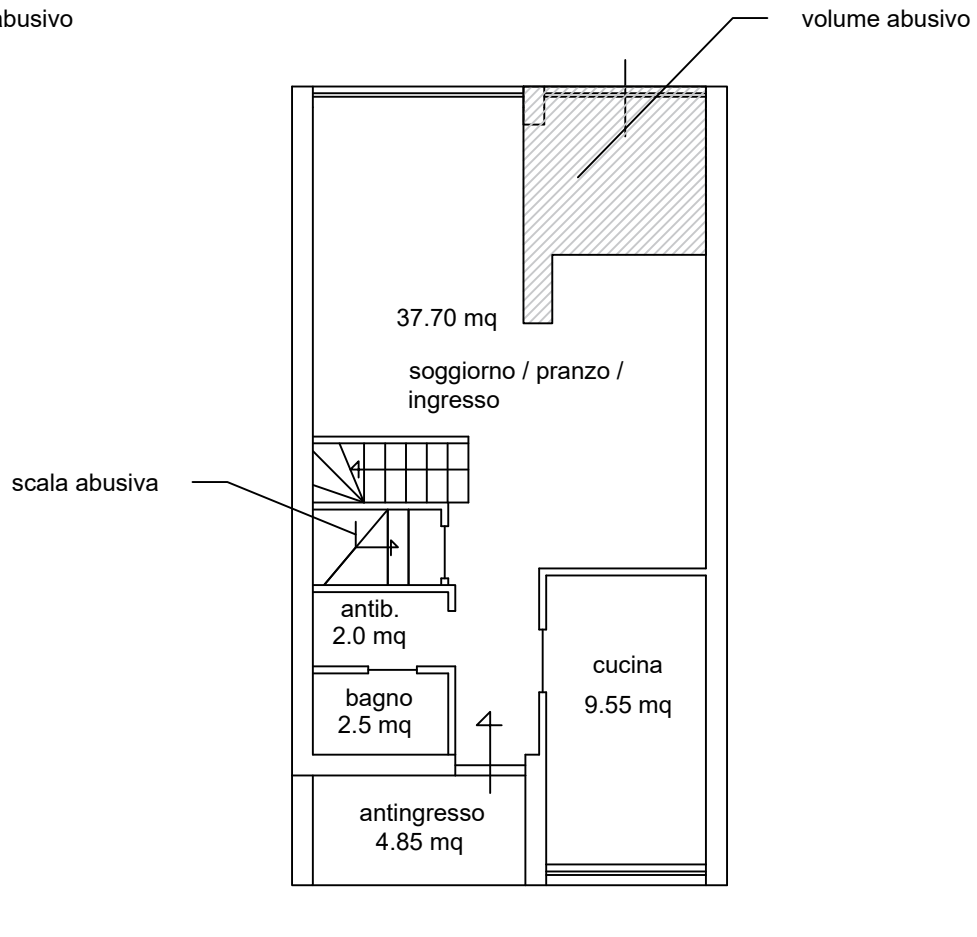

PIANO TERRA

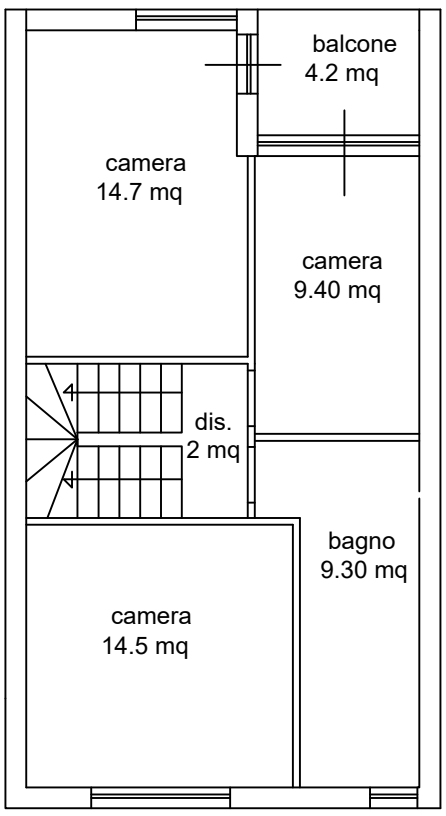


PIANO PRIMO

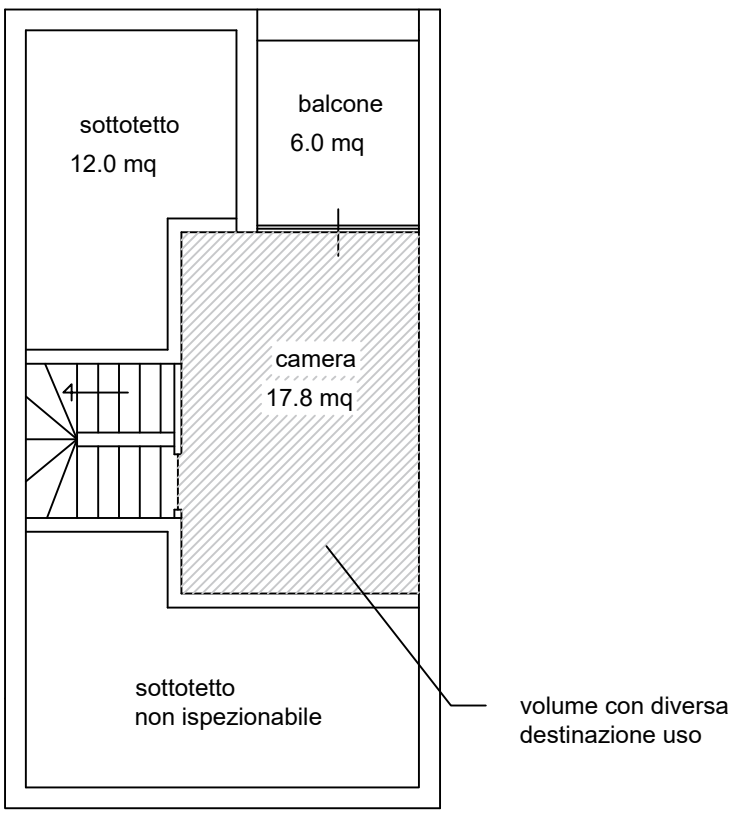

PIANO SOTTOTETTO

TRIBUNALE DI LATINA
EI 103/2024

SOPRALLUOGO DEL 24/06/2025
RAPPRESENTAZIONE GRAFICA IMMOBILE
E DETERMINAZIONE SUPERFICI

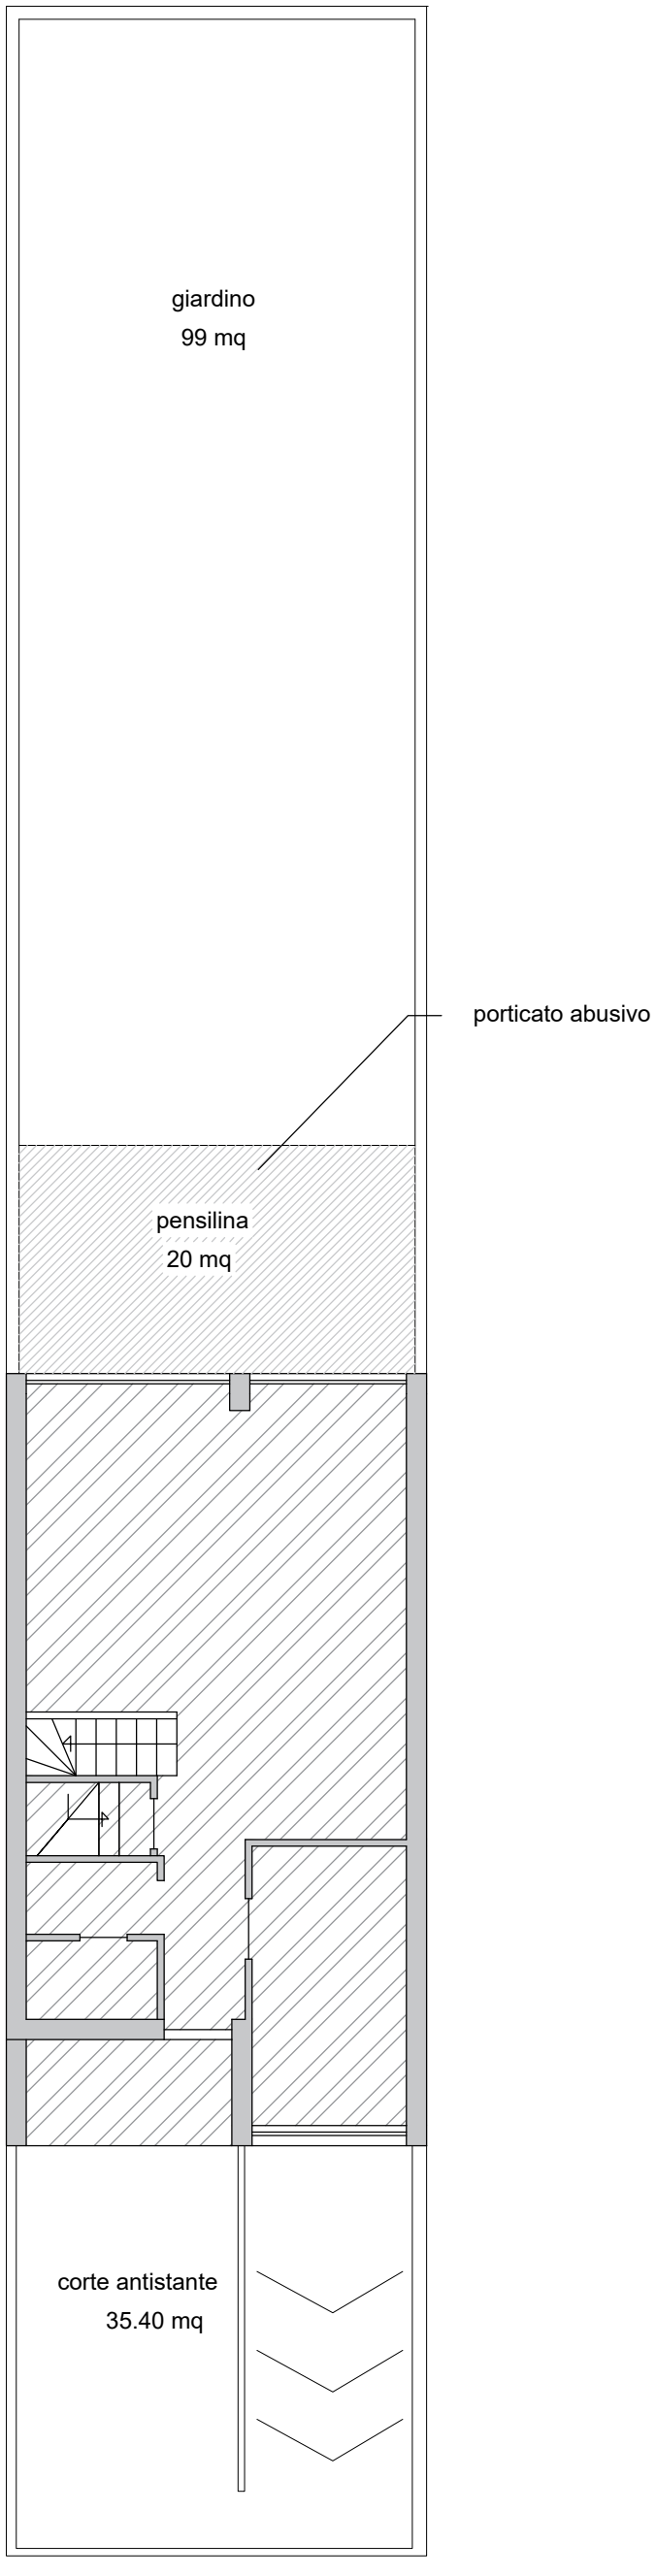

DETERMINAZIONE SUPERFICI

- Superficie lorda piano terra = 65,0 mq ca.
- Superficie lorda piano primo = 65,0 mq ca.
- superficie lorda interrato = 67,0 mq ca.
- Superficie lorda sottotetto = 60,0 mq ca.
- superficie netta residenziale pt = 53,8 mq ca.
- superficie netta residenziale p1 = 50,0 mq ca.
- superficie netta residenziale sottotetto = 17,8 mq ca.
- superficie netta terrazzi/balconi = 15,0 mq ca.
- superficie netta porticato = 20,0 mq ca.
- superficie netta locali interrati = 57,6 mq ca.
- Superficie corti/giardini/rampe = 135 mq ca.

CONSISTENZA ABUSI

- Superficie abusiva piano terra = 8 mq ca.
- Volume abusivo piano terra = 20 mc ca.
- Superficie abusiva porticata pt = 20 mq ca.
- Superficie abusiva piano interrato = 40 mq ca.
- Volume abusivo piano interrato = 96 mc ca.
- Superficie con diversa dest. uso sottot. = 17,8 mq ca.